




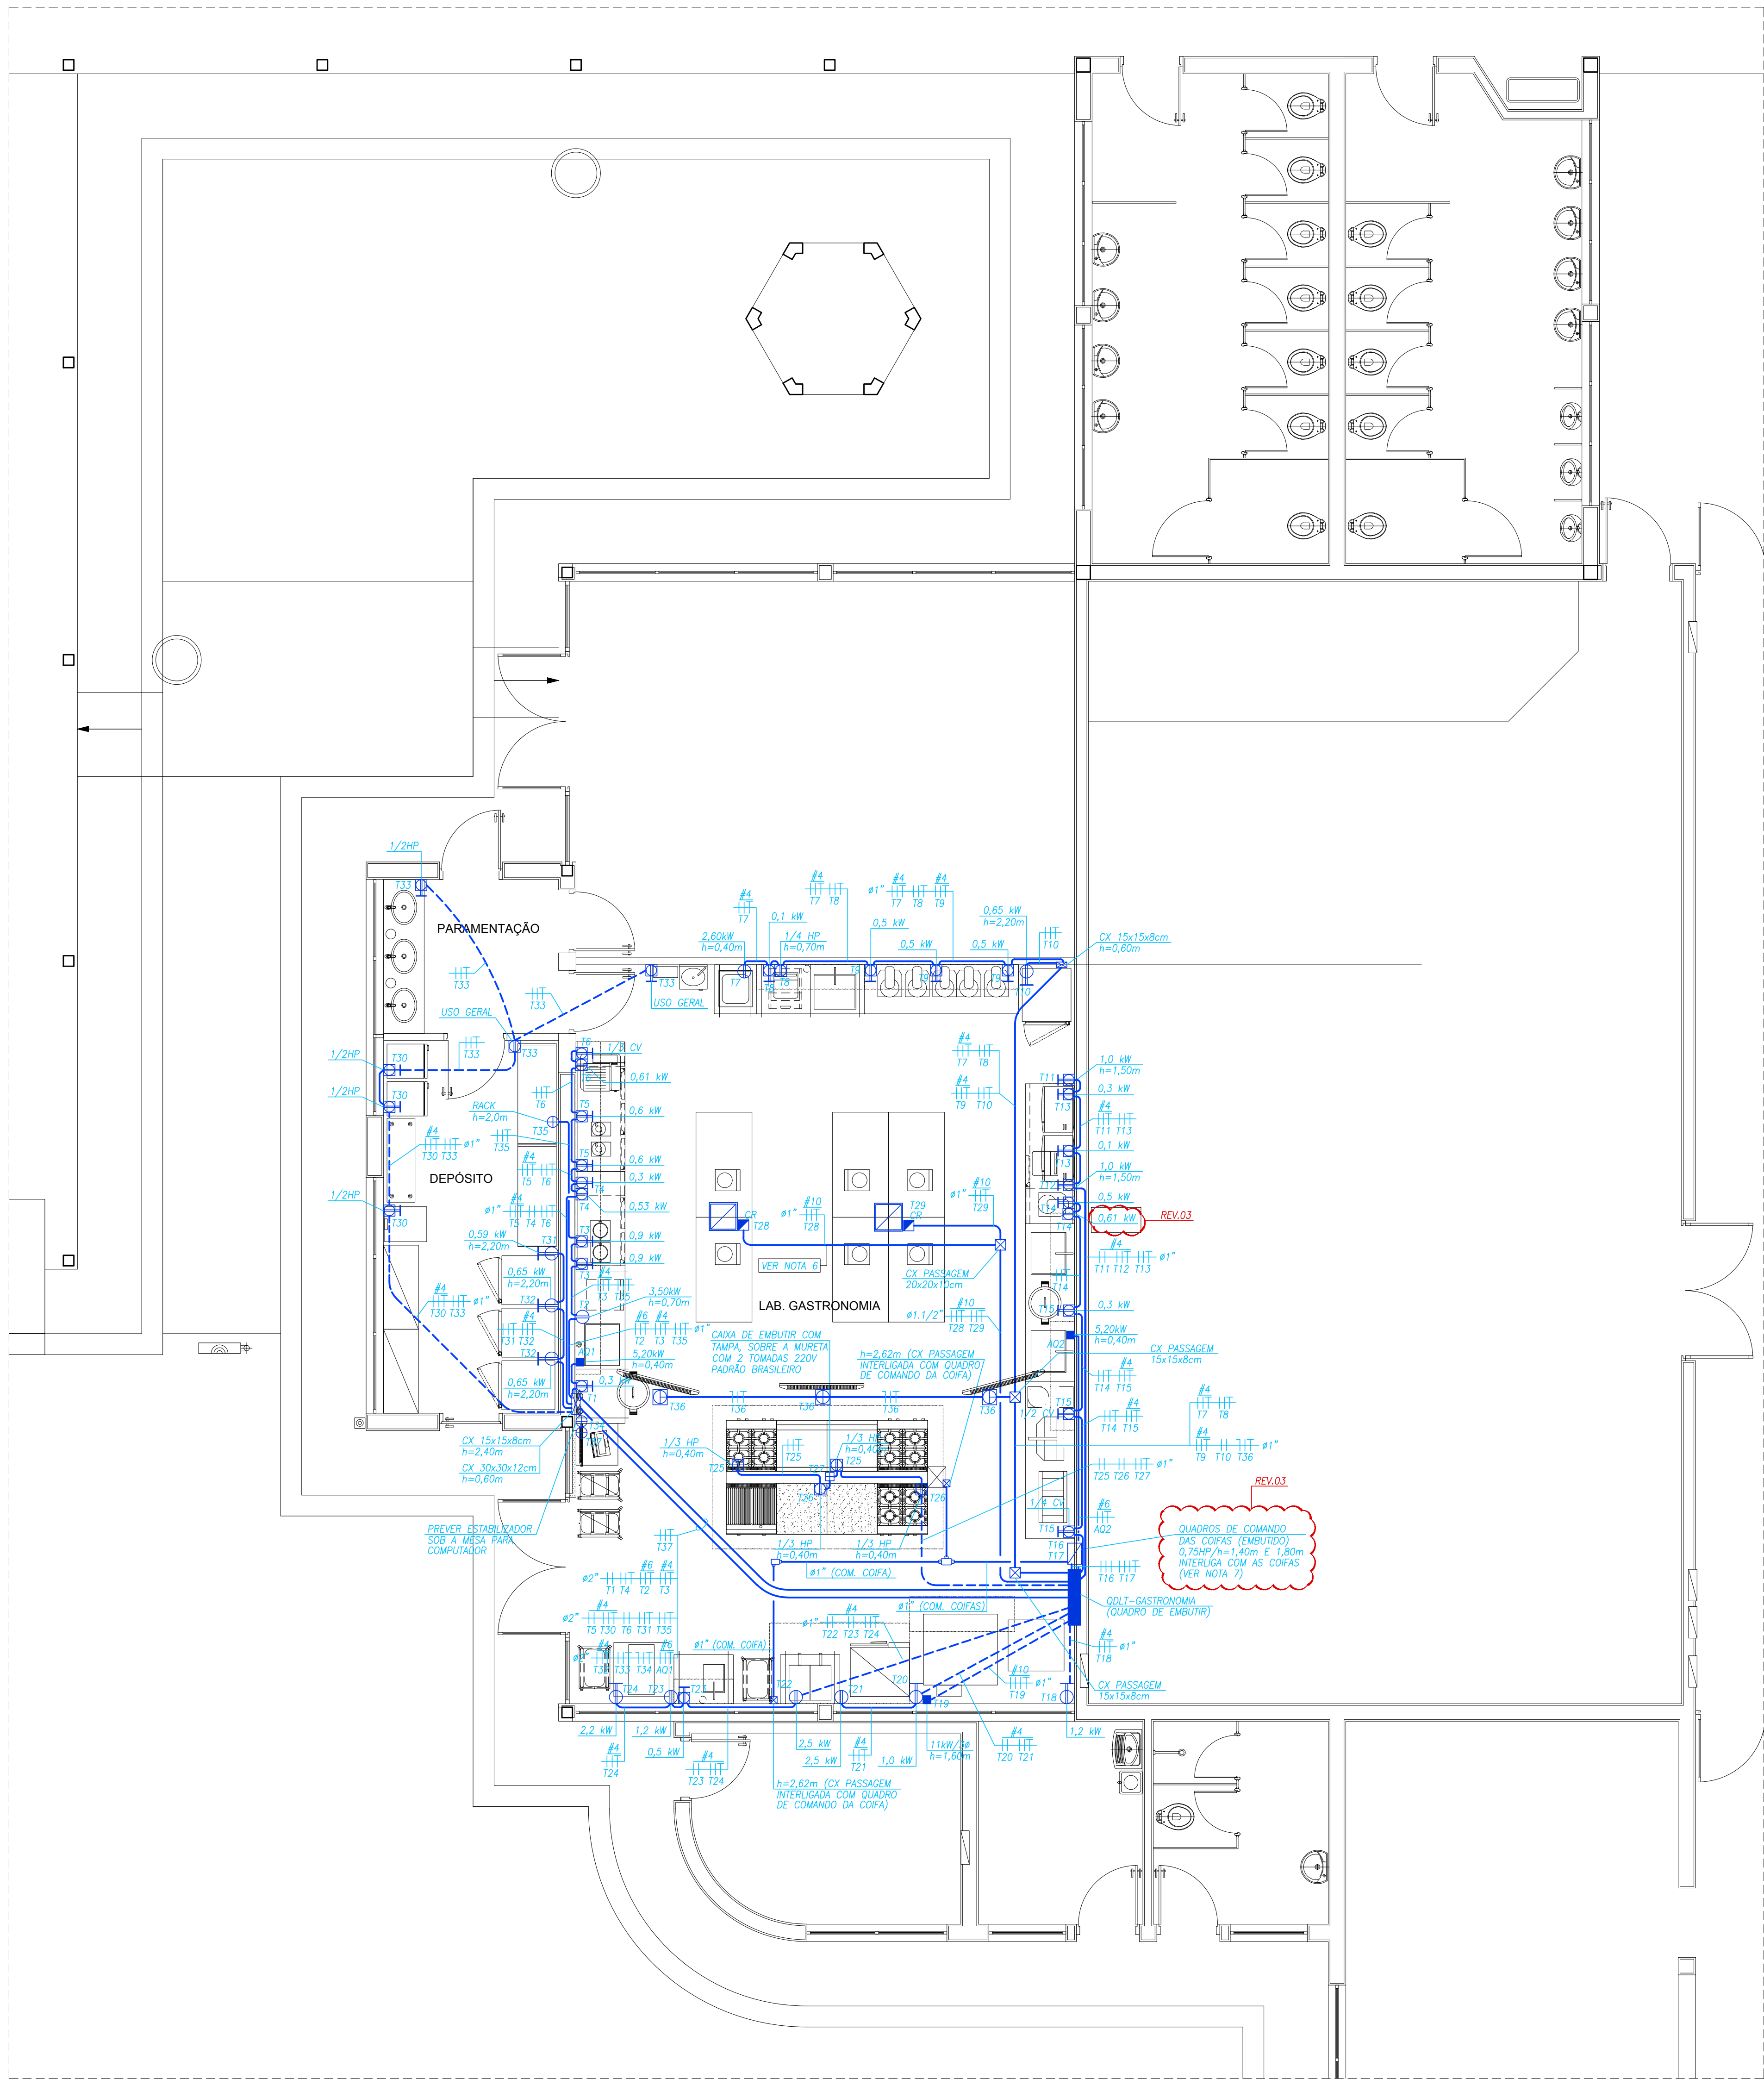

PLANTA LAB. GASTRONOMIA (TOMADAS)
ESC. 1:50

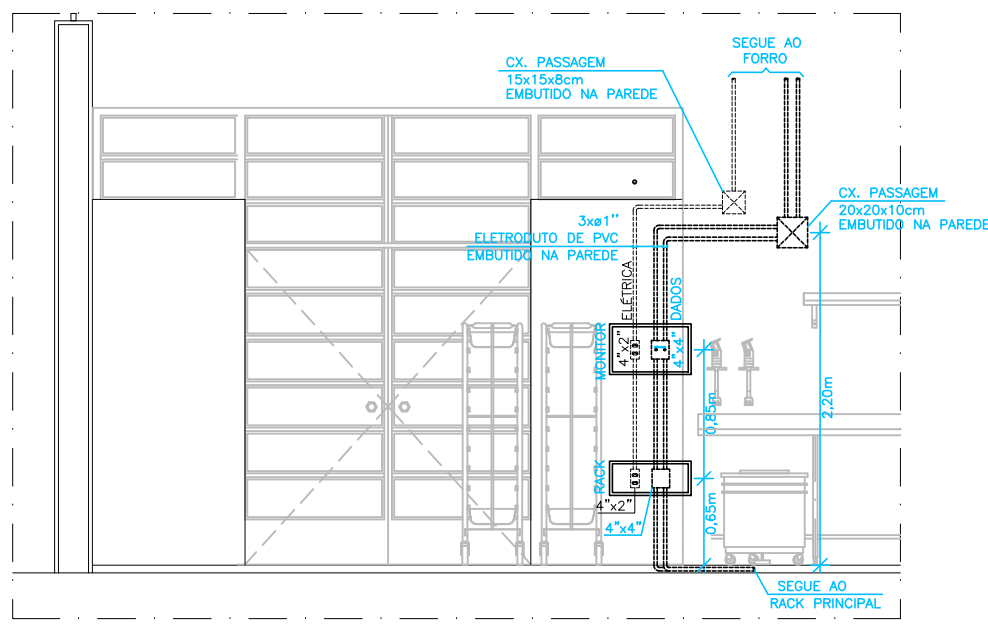

DET.1 - MESA DOCENTE
SEM ESCALA

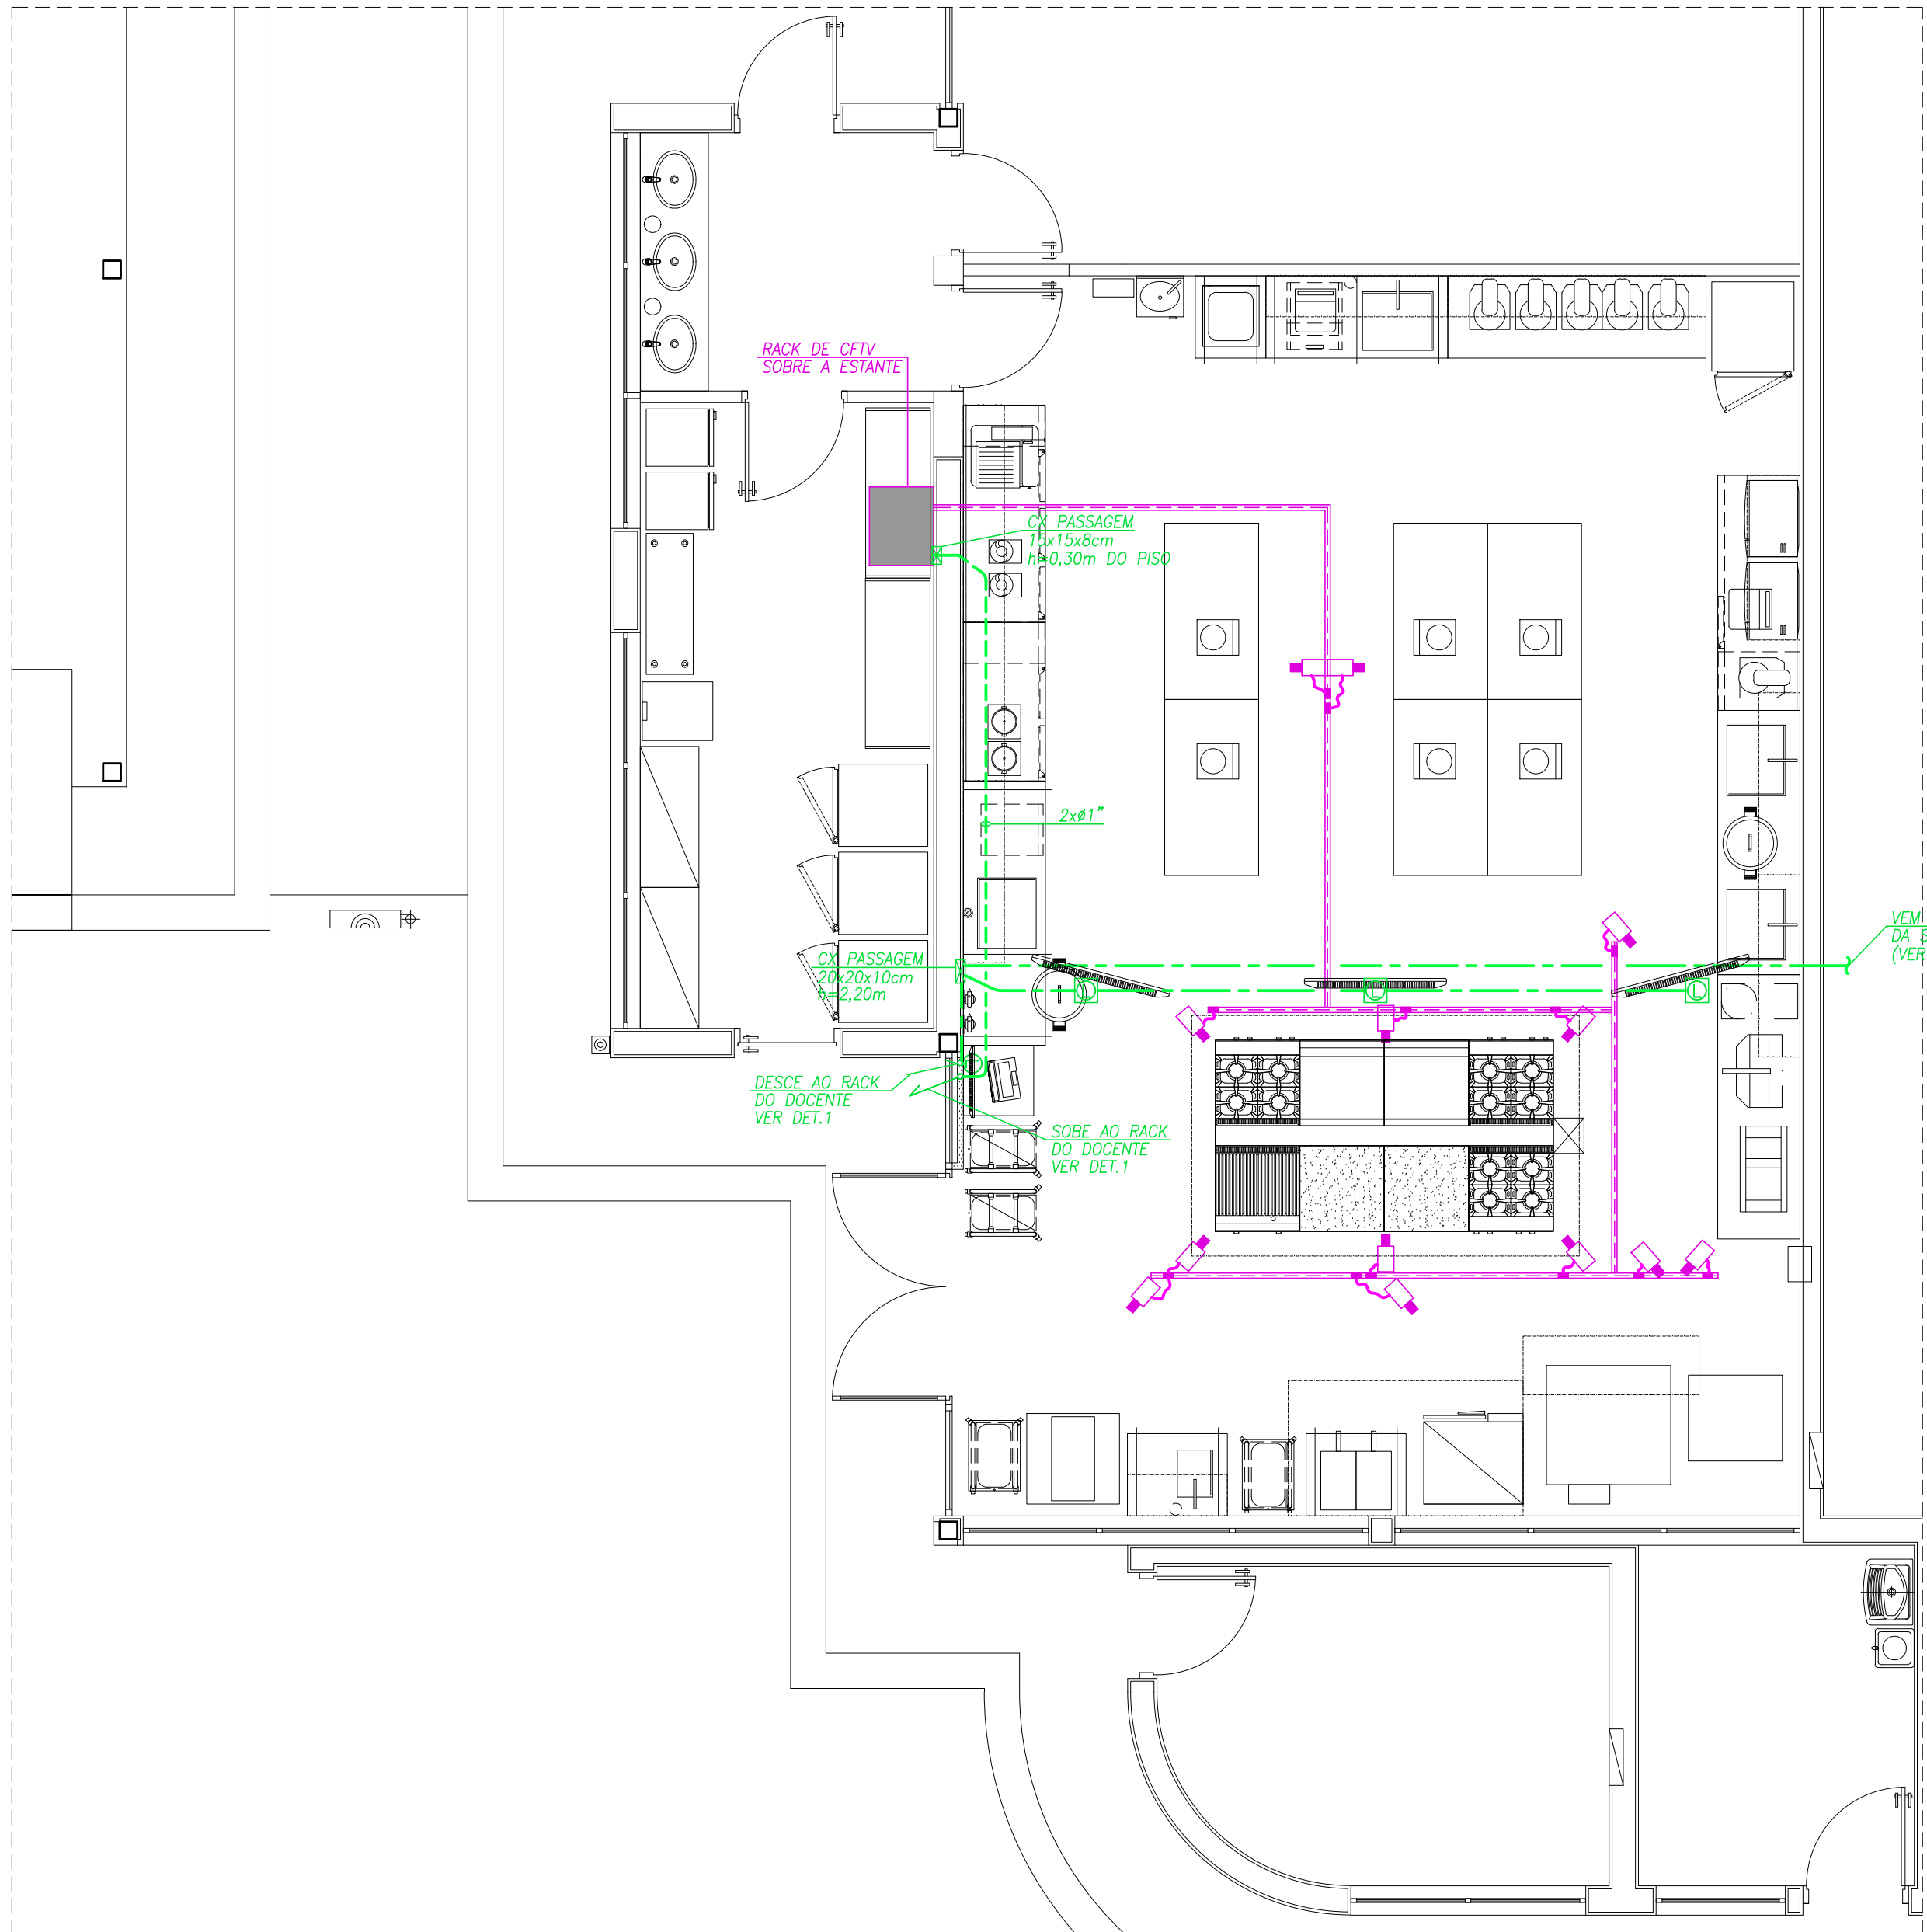

PLANTA LAB. GASTRONOMIA (LÓGICA E CFTV)
ESC. 1:50

LEGENDA	
	QUADRO DE DISTRIBUIÇÃO DE LUZ E TOMADAS (DOLT)
	INDICAÇÃO PARA FASE NEUTRO, FASE E TERRA, RESPECTIVAMENTE
	ELETRODUTO DE PVC RÍGIDO EMBUTIDO EM CONTRA-PISO
	ELETRODUTO EMBUTIDO EM ALVENARIA OU APARENTE NO TETO/SOBRE O FORRO (VER NOTA 5)
	CAIXA DE PASSAGEM EM CHAPA DE AÇO COM TAMPA APARAFUSADA, DIMENSÕES EM PLANTA
	CAIXA 4"x4" COM 2 TOMADAS 2P+T 10A-127V h=0,30m PARA ENERGIA ESTABILIZADA (AS TOMADAS PARA ENERGIA ESTABILIZADA DEVEM SER NA COR VERMELHA)
	ELETRODUTO DE LÓGICA DE FERRO GALVANIZADO APARENTE SOBRE O FORRO
	PERFILADO PERFURADO DE 38x38mm PARA DADOS DAS CÂMERAS
	TOMADA PARA LÓGICA TIPO RJ-45 EM CAIXA 4"x2" h=0,30m
	TOMADA PARA LÓGICA TIPO RJ-45 EM CONDULETE INSTALADA NO FORRO
	TOMADA 2P+T 127V EM CONDULETE INSTALADA NO FORRO
	TOMADA MONOFÁSICA BLENADA DE EMBUTIR COM FLANGE 4X4 E PLUG COMPATÍVEL 220V REF. STECK SHOCK TITE
	TOMADA MONOFÁSICA BLENADA DE EMBUTIR COM FLANGE 4X4 E PLUG COMPATÍVEL 220V REF. STECK SHOCK TITE
	PONTO DE FORÇA TRIFÁSICO-220V COM CAIXA E PRENSA-CABO
	PONTO DE FORÇA TRIFÁSICO-380V COM CAIXA E PRENSA-CABO
	TOMADA MONOFÁSICA COM TAMPA PARA USO GERAL-220V REF. PAL. LEGRAND, MOD. AQUATIC
	TOMADA MONOFÁSICA COM TAMPA PARA USO GERAL-220V REF. PAL. LEGRAND, MOD. AQUATIC
	TOMADA MONOFÁSICA COM TAMPA PARA USO GERAL-220V REF. PAL. LEGRAND, MOD. AQUATIC
	COLUMNA RETRÁTIL FIXADA NA LAJE OU COLUMNA NO PISO COM 2 TOMADAS 2 KW + 8 TOMADAS 0,5 KW
	PONTO DE ALIMENTAÇÃO DA COLUMNA RETRÁTIL
* AS TOMADAS COM TAMPA DEVEM TER SUAS CAIXAS INSTALADAS NA POSIÇÃO VERTICAL	

NOTAS	
1	— TODOS OS MATERIAIS E SERVIÇOS UTILIZADOS PARA EXECUÇÃO DESTES PROJETOS DEVERÃO SEGUIR AS EXIGÊNCIAS ESPECÍFICAS ESTABELECIDAS PELAS NORMAS DA ABNT (ASSOCIAÇÃO BRASILEIRA DE NORMAS TÉCNICAS)
2	— OS CABOS SEM INDICAÇÃO DE BITOLA SÃO DE #2,5mm ² DE COBRE ELETROLÍTICO, COM ISOLAÇÃO PARA 450/750V, PVC, COM CARACTERÍSTICAS DE NÃO PROPAGAÇÃO E AUTO-EXTINÇÃO DO FOGO, BAIXA EMISSÃO DE FUMAÇA E GASES TÓXICOS E CORROSIVOS, TIPO APLUMER GREEN.
3	— PARA LÓGICA OS CABOS SÃO DO TIPO UTP CAT. 6
4	— OS ELETRODUTOS NÃO INDICADOS SÃO DE #3/4" PARA ELÉTRICA #1" PARA LÓGICA
5	— OS ELETRODUTOS EMBUTIDOS SERÃO DE PVC RÍGIDO; OS APARENTE SERÃO DE FERRO GALVANIZADO ELETROLÍTICO
6	— A ALIMENTAÇÃO DAS COLUMNAS RETRÁTEIS DEVERÁ SER CONFIRMADA APÓS DEFINIÇÃO DE AS MESMAS SERÃO FIXADAS NO TETO OU EM COLUMNA NO PISO
7	— PARA DETALHAMENTO DA FAIXA DE ALIMENTAÇÃO DAS COFAS, VER PROJETO ESPECÍFICO DE COZINHA

ARQUIVOS DE REFERÊNCIA			
01	SENAC-2131-TAU-PE-AR08-R01 elevações	05/11/20	ARO. COZINHA
01	SENAC-2131-TAU-PE-AR07-R01 elevações	05/11/20	ARO. COZINHA
01	SENAC-2131-TAU-PE-AR06-R01 elevações	05/11/20	ARO. COZINHA
02	SENAC-2131-TAU-AP-AR03-R02 pontos	26/08/19	ARO. COZINHA
01	SENAC-2131-TAU-PE-AR01-R01 layout	05/11/20	ARO. COZINHA
REVISÃO	NOME DO ARQUIVO	DATA	DISCIPLINA
03	12/11/20	RETIRADA DE UM QUADRO DE COM. DAS COFAS CONFORME COMENTÁRIO E ATUALIZAÇÃO DO LAYOUT	
02	12/11/20	INCLUSÃO DE PONTOS PARA TV E S. INFRAESTRUTURA PARA O RACK DO DOCENTE	
01	02/11/19	INCLUSÃO DE RACK ADICIONAL PARA O PROFESSOR E TV S	
00	30/09/19	EMIÇÃO INICIAL (PROJETO EXECUTIVO)	
REVISÃO	DATA	MODIFICAÇÃO	

SENAC		interplanus	
SENAC TAUBATÉ		CONTRATO Nº. 4045	
RUA NELSON FREIRE CAMPELO, 202		AUTOR DO PROJETO ORIGINAL	
PROJETO ELÉTRICA		INTERPLANUS ENGENHARIA S/S LTDA	
PROJETO EXECUTIVO		INTERPLANUS ENGENHARIA S/S LTDA	
ABRIL/2020		INTERPLANUS ENGENHARIA S/S LTDA	
PLANTA LABORATÓRIO DE GASTRONOMIA		INTERPLANUS ENGENHARIA S/S LTDA	
TOMADAS, LÓGICA E CFTV		INTERPLANUS ENGENHARIA S/S LTDA	
REVISÃO		REVISÃO	
03		03	
		ELE	
		02/05	