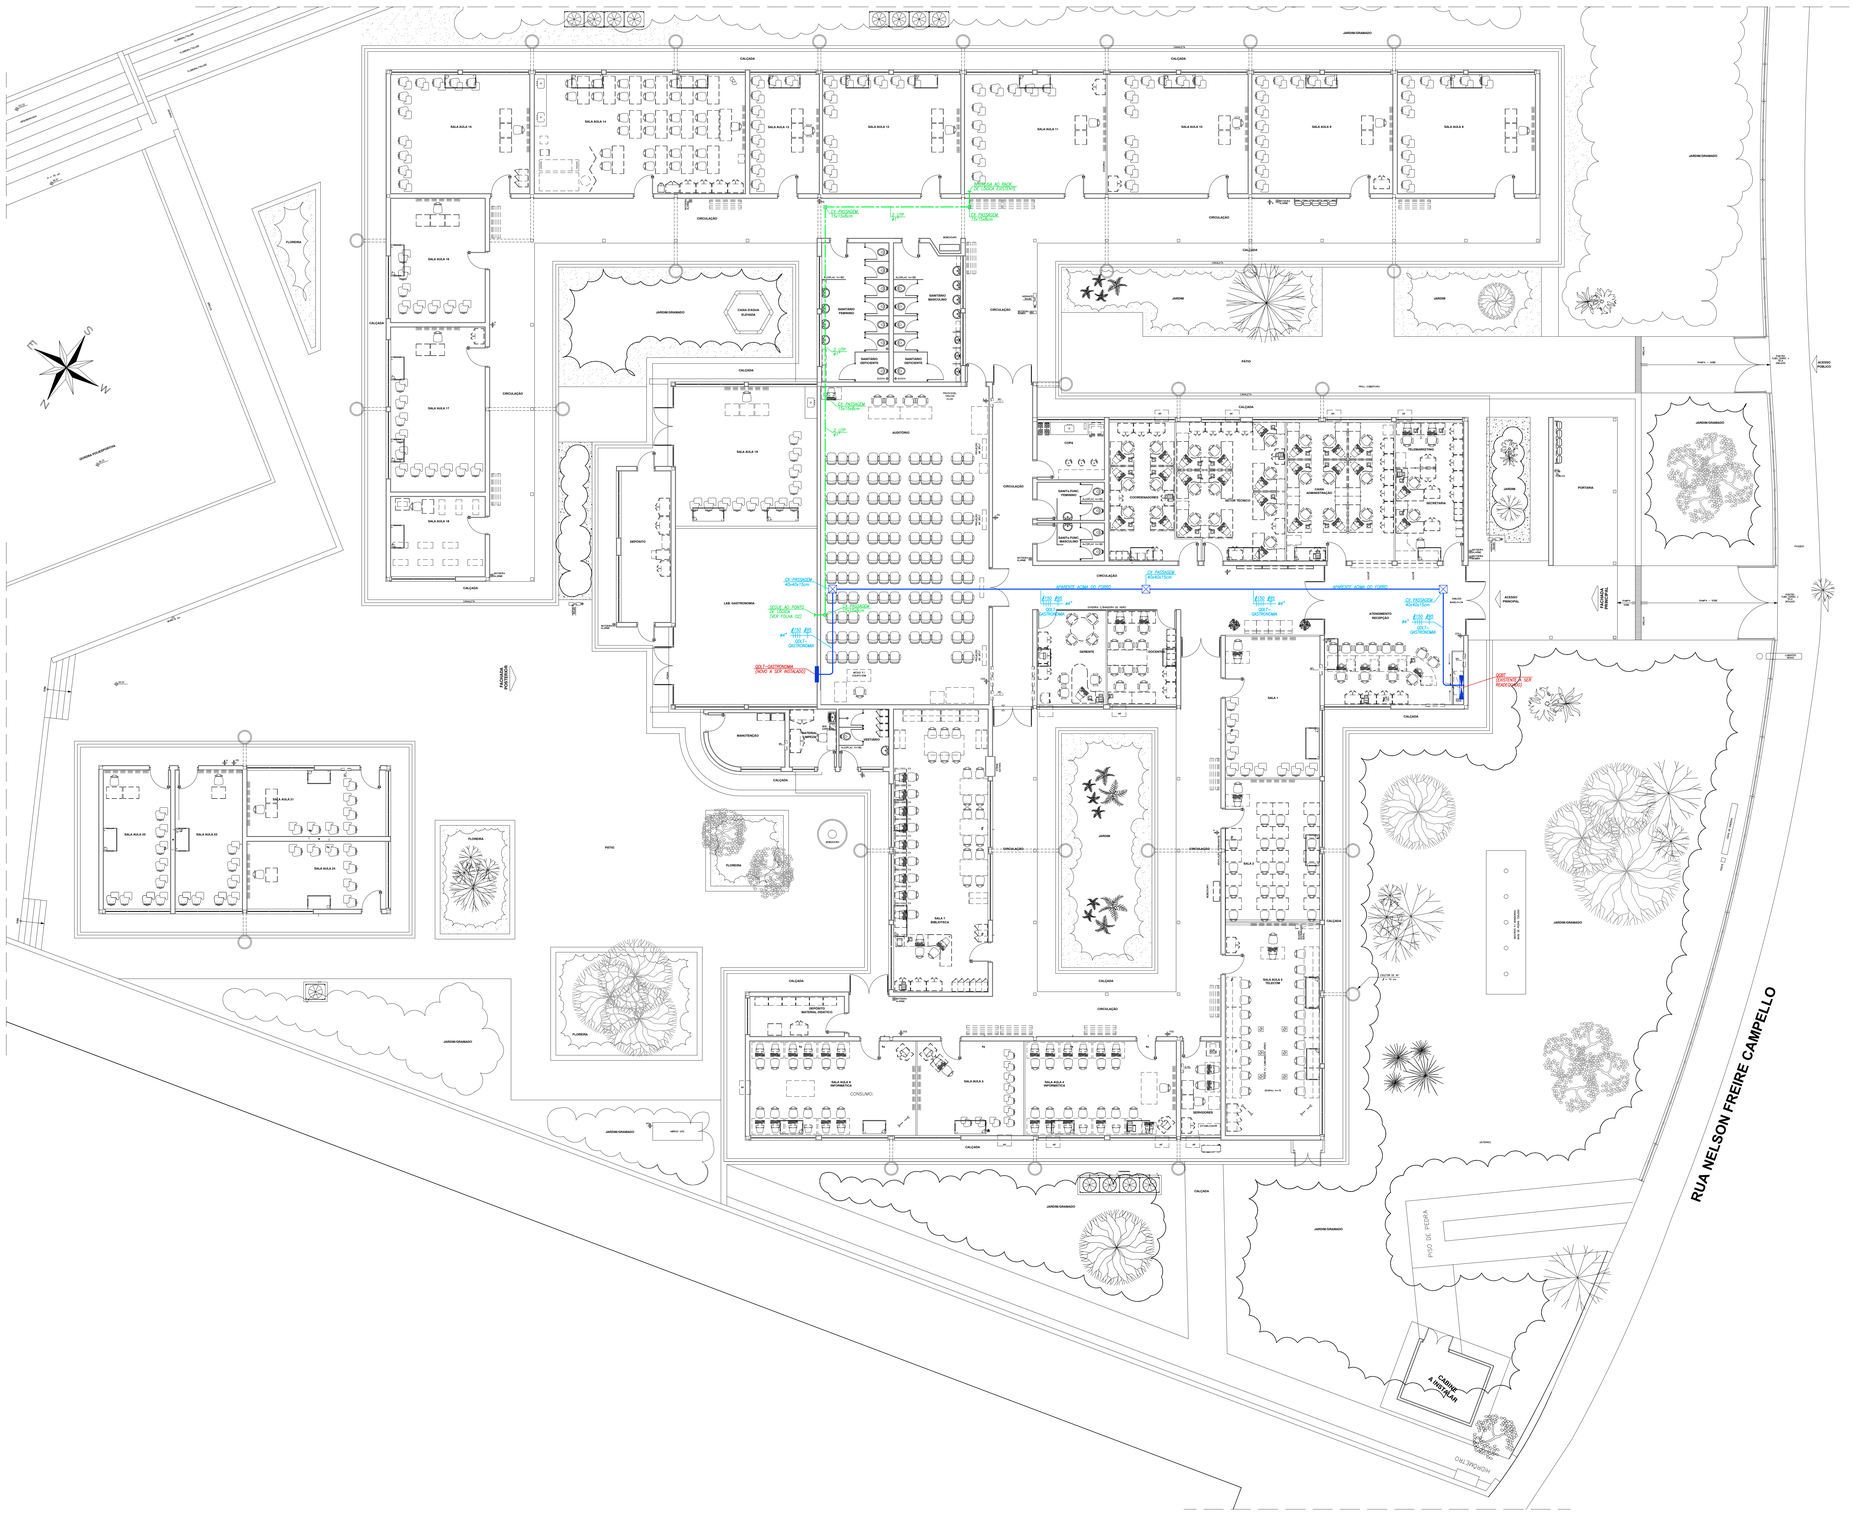
RUA NELSON FREIRE CAMPELLO
CALÇADA
JARDIM GRAMADO
CIRCULAÇÃO
PÁTIO
JARDIM
FLOREIRA
SALA AULA 10
SALA AULA 11
SALA AULA 12
SALA AULA 13
SALA AULA 14
SALA AULA 15
SALA AULA 16
SALA AULA 17
SALA AULA 18
SALA AULA 19
SALA AULA 20
SALA AULA 21
SALA AULA 22
SALA AULA 23
SALA AULA 8
SALA AULA 9
SALA AULA 7
SALA AULA 6
SALA AULA 5
SALA AULA 4
SALA AULA 3
SALA AULA 2
SALA AULA 1
SANITÁRIO FEMININO
SANITÁRIO MASCULINO
SANITÁRIO DEFICIENTES
AUDITÓRIO
DEPÓSITO
LAB. GASTRONOMIA
MANUTENÇÃO
COPA
SANITÁRIOS FUNCIONÁRIOS
COORDENAÇÃO
ADMINISTRAÇÃO
TESOURARIA
LABORATÓRIO INFORMÁTICA
LABORATÓRIO MANUTENÇÃO
LABORATÓRIO GASTRONOMIA
LEMBRETE
ATENDIMENTO RECEPÇÃO
PORTARIA
ACESSO PRINCIPAL
ACESSO PÚBLICO
CAIXA D'ÁGUA ELEVADA
CAIXA D'ÁGUA A MONTAR
PISO DE PEDRA
CONSUMO
ADMINISTRAÇÃO
ADMINISTRAÇÃO
ADMINISTRAÇÃ