



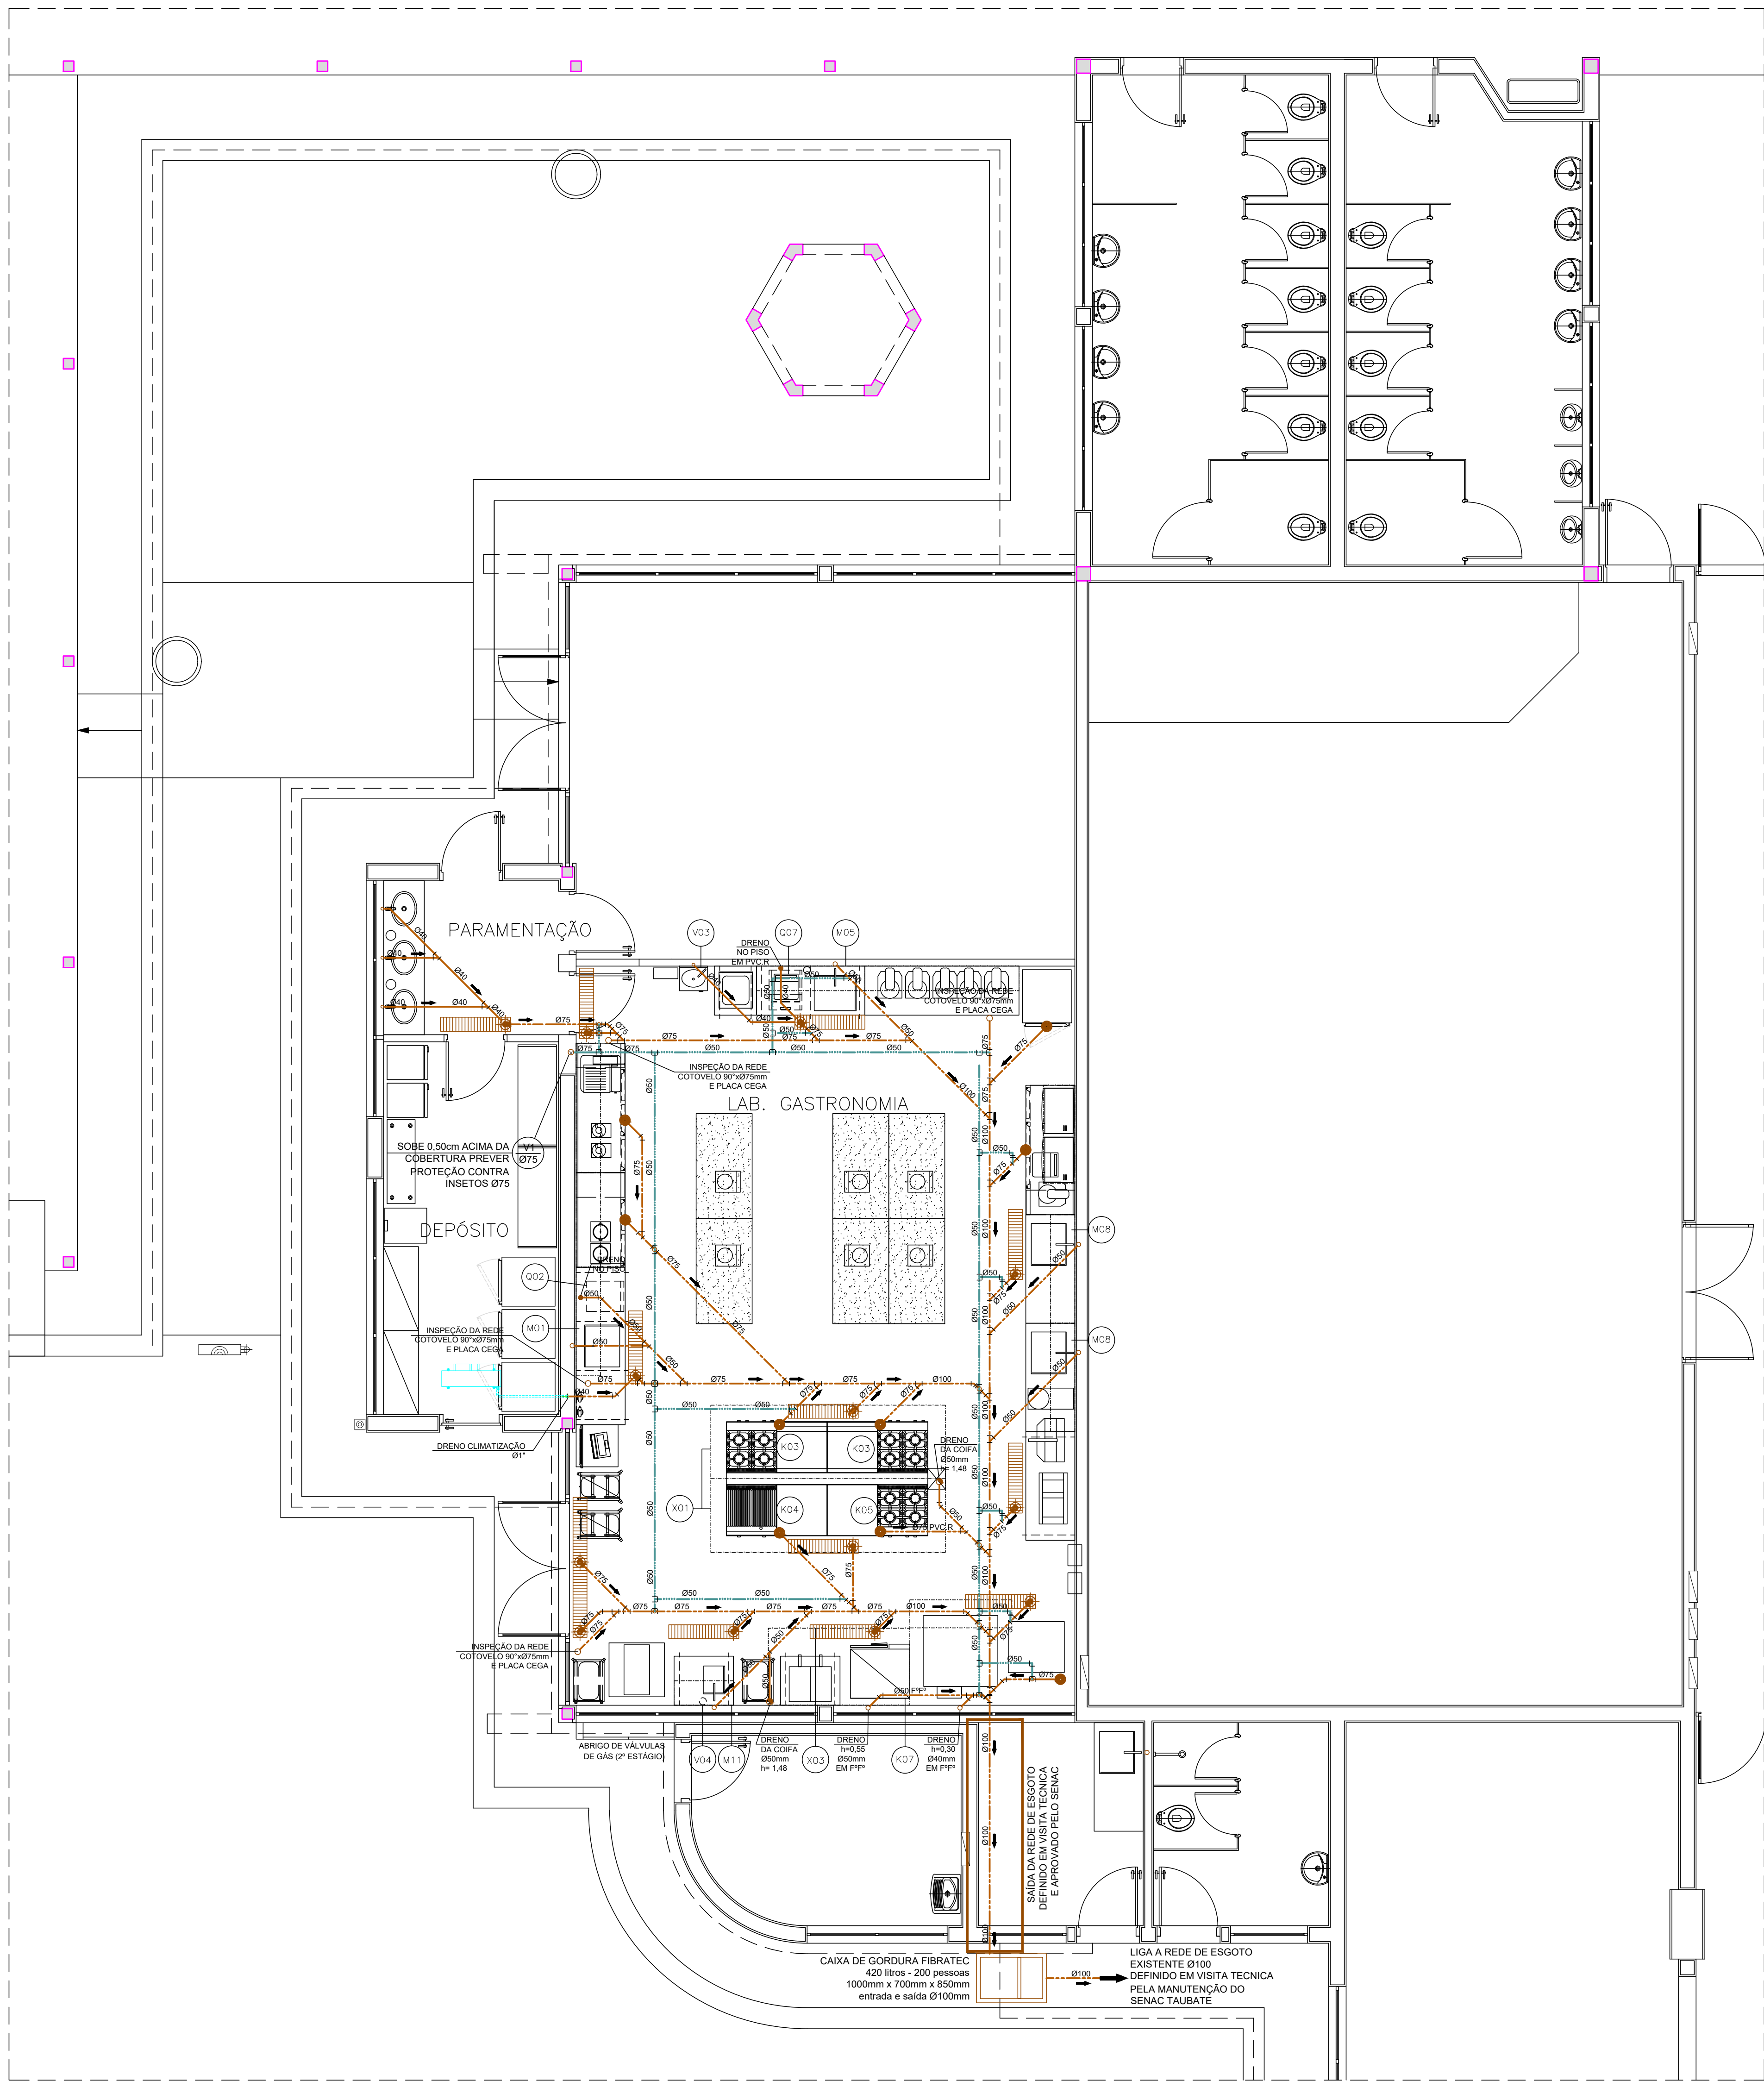

LAYOUT - ESGOTO


ESC. 1:50

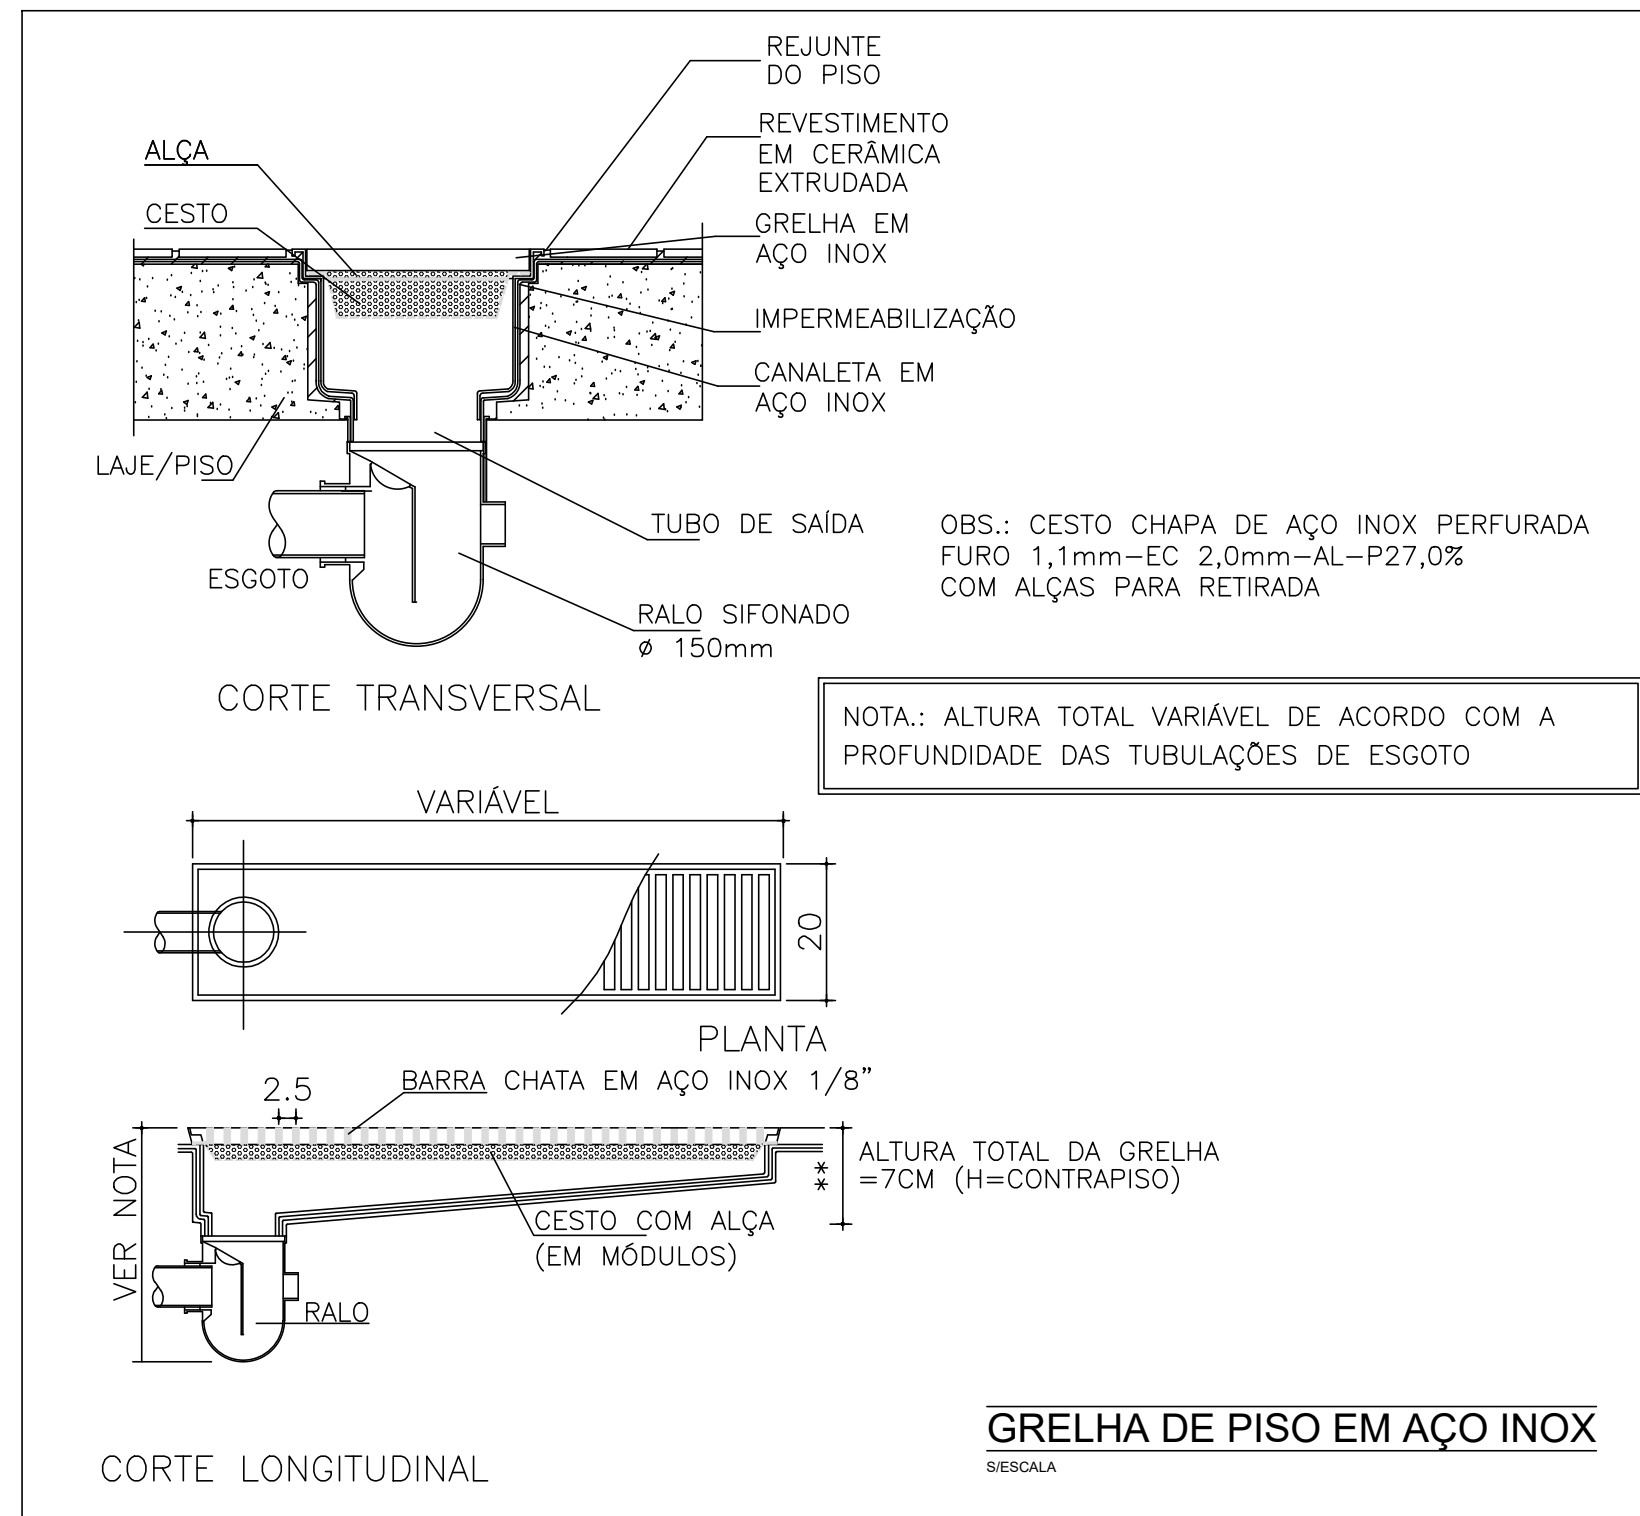

LISTAGEM DO EQUIPAMENTOS	
ITEM	DESCRIÇÃO
Q02	01 LAVADORA DE LOUÇAS
Q07	01 FABRICADOR DE GELO EM CUBO
V03	01 LAVATÓRIO PARA MÃOS EM AÇO INOX
V04	01 FILTRO DE ÁGUA
K03	02 CONJUNTO COMPOSTO POR: 01 FOGÃO COM 04 QUEIMADORES 01 MÓDULO NEUTRO 01 REFRIGERADOR DE BASE
K04	01 CONJUNTO COMPOSTO POR: 01 CHAR BROILER 01 MÓDULO NEUTRO COM TAMPO EM GRANITO 01 REFRIGERADOR DE BASE
K05	01 CONJUNTO COMPOSTO POR: 01 FOGÃO COM 04 QUEIMADORES 01 MÓDULO NEUTRO COM TAMPO EM GRANITO 01 REFRIGERADOR DE BASE
K07	01 FORNO COMBINADO À GÁS CAPAC. 10GNS
M01	01 MESA EM AÇO INOX COM 01 CUBA
M05	01 MESA EM AÇO INOX COM 01 CUBA
M08	02 MESA EM AÇO INOX COM 01 CUBA
M11	01 MESA EM AÇO INOX COM 01 CUBA PEQUENA
X01	02 COIFA EM AÇO INOX COM SISTEMA DE LAVAGEM
X03	01 COIFA EM AÇO INOX COM SISTEMA DE LAVAGEM

ALTURA DOS PONTOS DE CONSUMO

SEGUIR A LOCALIZAÇÃO E ALTURA DOS PONTOS INDICADOS NO PROJETO DA INTERVENÇÃO.

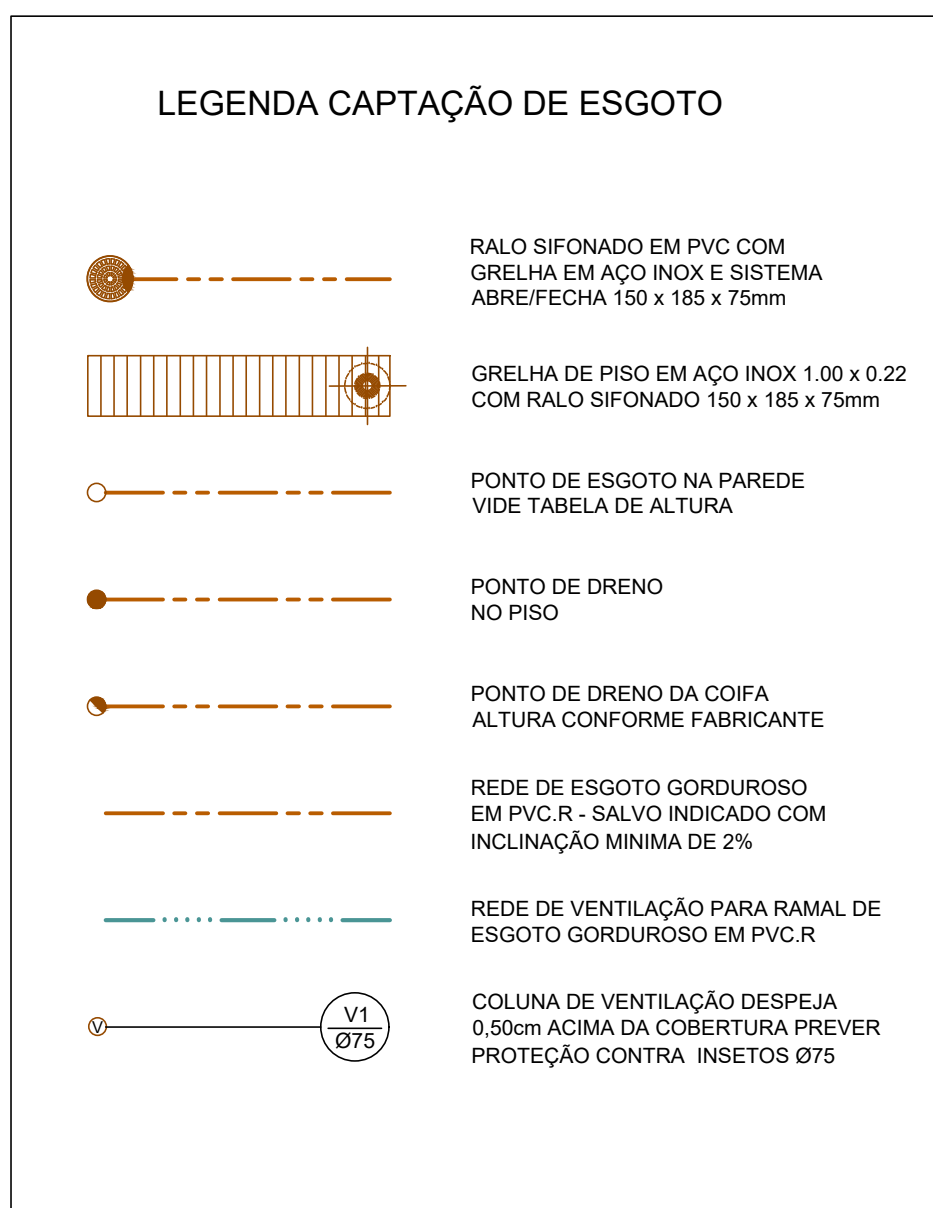

NOTAS DA REDE DE ESGOTO

- 1 - TODOS OS RAMAIS DE ESGOTO SERÃO EM POLIPROPILENO COPOLÍMERO DE ALTA RESISTÊNCIA, DE UNIÃO DESLIZANTE COM GUARNIÇÃO ELASTOMÉRICA DE MÁXIMA SEGURANÇA "DURATOP" - LINHA NEGRA RESISTENTE A ALTAS TEMPERATURAS", COM DECLIVIDADE MÍNIMA DE 2%.
- 2 - TODOS OS COLETORES DE ESGOTO SERÃO EM "DURATOP" - LINHA NEGRA EM POLIPROPILENO COPOLÍMERO DE ALTA RESISTÊNCIA, DE UNIÃO DESLIZANTE COM GUARNIÇÃO ELASTOMÉRICA DE MÁXIMA SEGURANÇA RESISTENTE A ALTAS TEMPERATURAS" COM DECLIVIDADE MÍNIMA DE 0,7%.
- 3 - TODO O SISTEMA PREDIAL DE ESGOTO SANITÁRIO DEVERÁ ESTAR DE ACORDO COM AS RECOMENDAÇÕES DA NBR 8160 DA ABNT.
- 4 - AS TUBULAÇÕES EMBUTIDAS E ENTERRADAS DEVERÃO SER TESTADAS ANTES DO FECHAMENTO DA ALVENARIA OU DA VALA.
- 5 - TODOS OS PONTOS DE ESGOTO, RALOS E GRELHAS DEVERÃO TER SUAS LOCALIZAÇÕES CONFIRMADAS E COMPATIBILIZADAS COM OS LAYOUTS EXECUTIVOS DE ARQUITETURA, AR CONDICIONADO E EQUIPAMENTOS EM GERAL ANTES DO INÍCIO DA EXECUÇÃO.
- 6 - TODAS OS RALOS SIFONADOS E RALOS SECOS SERÃO MONOBLOCO DO MESMO MATERIAL E RESISTÊNCIA DAS TUBULAÇÕES "DURATOP" - LINHA PRETA" COM GRELHAS DE METAL CROMADA COM SISTEMA ABRE E FECHA.
- 7 - AS DECLIVIDADE MÍNIMA DAS TUBULAÇÕES DE ESGOTO DEVERÃO SEGUIR, QUANDO DO CAMENTO DO TERRENO AS INCLINAÇÕES DOS MESMOS, QUANDO SEMCAMENTO DO TERRENO AS SEGUINTE INCLINAÇÕES: DIÂMETROS ATÉ Ø150mm = 0,7% E DIÂMETROS SUAS E ACIMA DE Ø200mm = 0,5%.
- 8 - AS TUBULAÇÕES APARENTES DEVEM SER PINTADAS NAS CORES RECOMENDADAS PELA NBR 6483 DA ABNT.
- 9 - PREVER TUBO LUVA COM UM DIÂMETRO SUPERIOR AO INDICADO NO PROJETO NAS PASSAGENS EM VIGA E LAJE.
- 10 - O MEMORIAL DESCRITIVO E A LISTA DE ESPECIFICAÇÃO DE MATERIAS E EQUIPAMENTOS SÃO PARTE INTEGRANTE DESSE PROJETO.
- 11 - TODAS AS TUBULAÇÕES DEVERÃO PASSAR POR TESTE HIDROSTÁTICO PARA VERIFICAR EXISTÊNCIA DE VAZAMENTOS. OS PROCEDIMENTOS DE TESTE DEVEM SER DE ACORDO COM AS RECOMENDAÇÕES DO MEMORIAL DESCRITIVO E ACOMPANHADO PELO ENGENHEIRO OU TÉCNICO RESPONSÁVEL.

SENAC TAUBATE - HIDRÁULICA

02	REVISADO CONFORME COMENTÁRIOS	03/12/2019	MC
01	EMISSÃO PROJETO EXECUTIVO	10/09/2019	MC
00	EMISSÃO PROJETO BÁSICO	25/06/2019	MC
REVISÃO	DESCRIÇÃO	DATA	POR

**ramoska
castellani**

CREA 126/19

Rua Ribeiro Pires 402 - Bairro Mauá
CEP 13605-690 - São Carlos de Rua - SP
e-mail: ramoskastellani@gmail.com.br

Projeto	SENAC SÃO PAULO
Título	INSTALAÇÕES HIDRÁULICAS
Local	R. Prof. Nelson Campello, 202 - Jardim Euclides, Taubaté - SP
Objeto	SENAC TAUBATE
Escala	1:50

Projeto	Desenho
José Castellani	25/06/2019
IV Projeto	
Desenhista	
MC	RC-14-11-13

LABORAT. GASTRONOMIA	Escala	1:50
CAPTAÇÃO DA	IV Desenho	
REDE DE ESGOTO		
		HID-01-05

TODOS OS DIREITOS AUTORAIS RESERVADOS A RAMOSKA & CASTELLANI DE ACORDO COM A LEI Nº 9.610 DE 19/02/1996. A REPRODUÇÃO, SEM O DESENHO PARA USO EM OUTRO PROJETO SEM A AUTORIZAÇÃO DO AUTOR EXPÕE O RESPONSÁVEL AS PENALIDADES PREVISTAS EM LEI.