



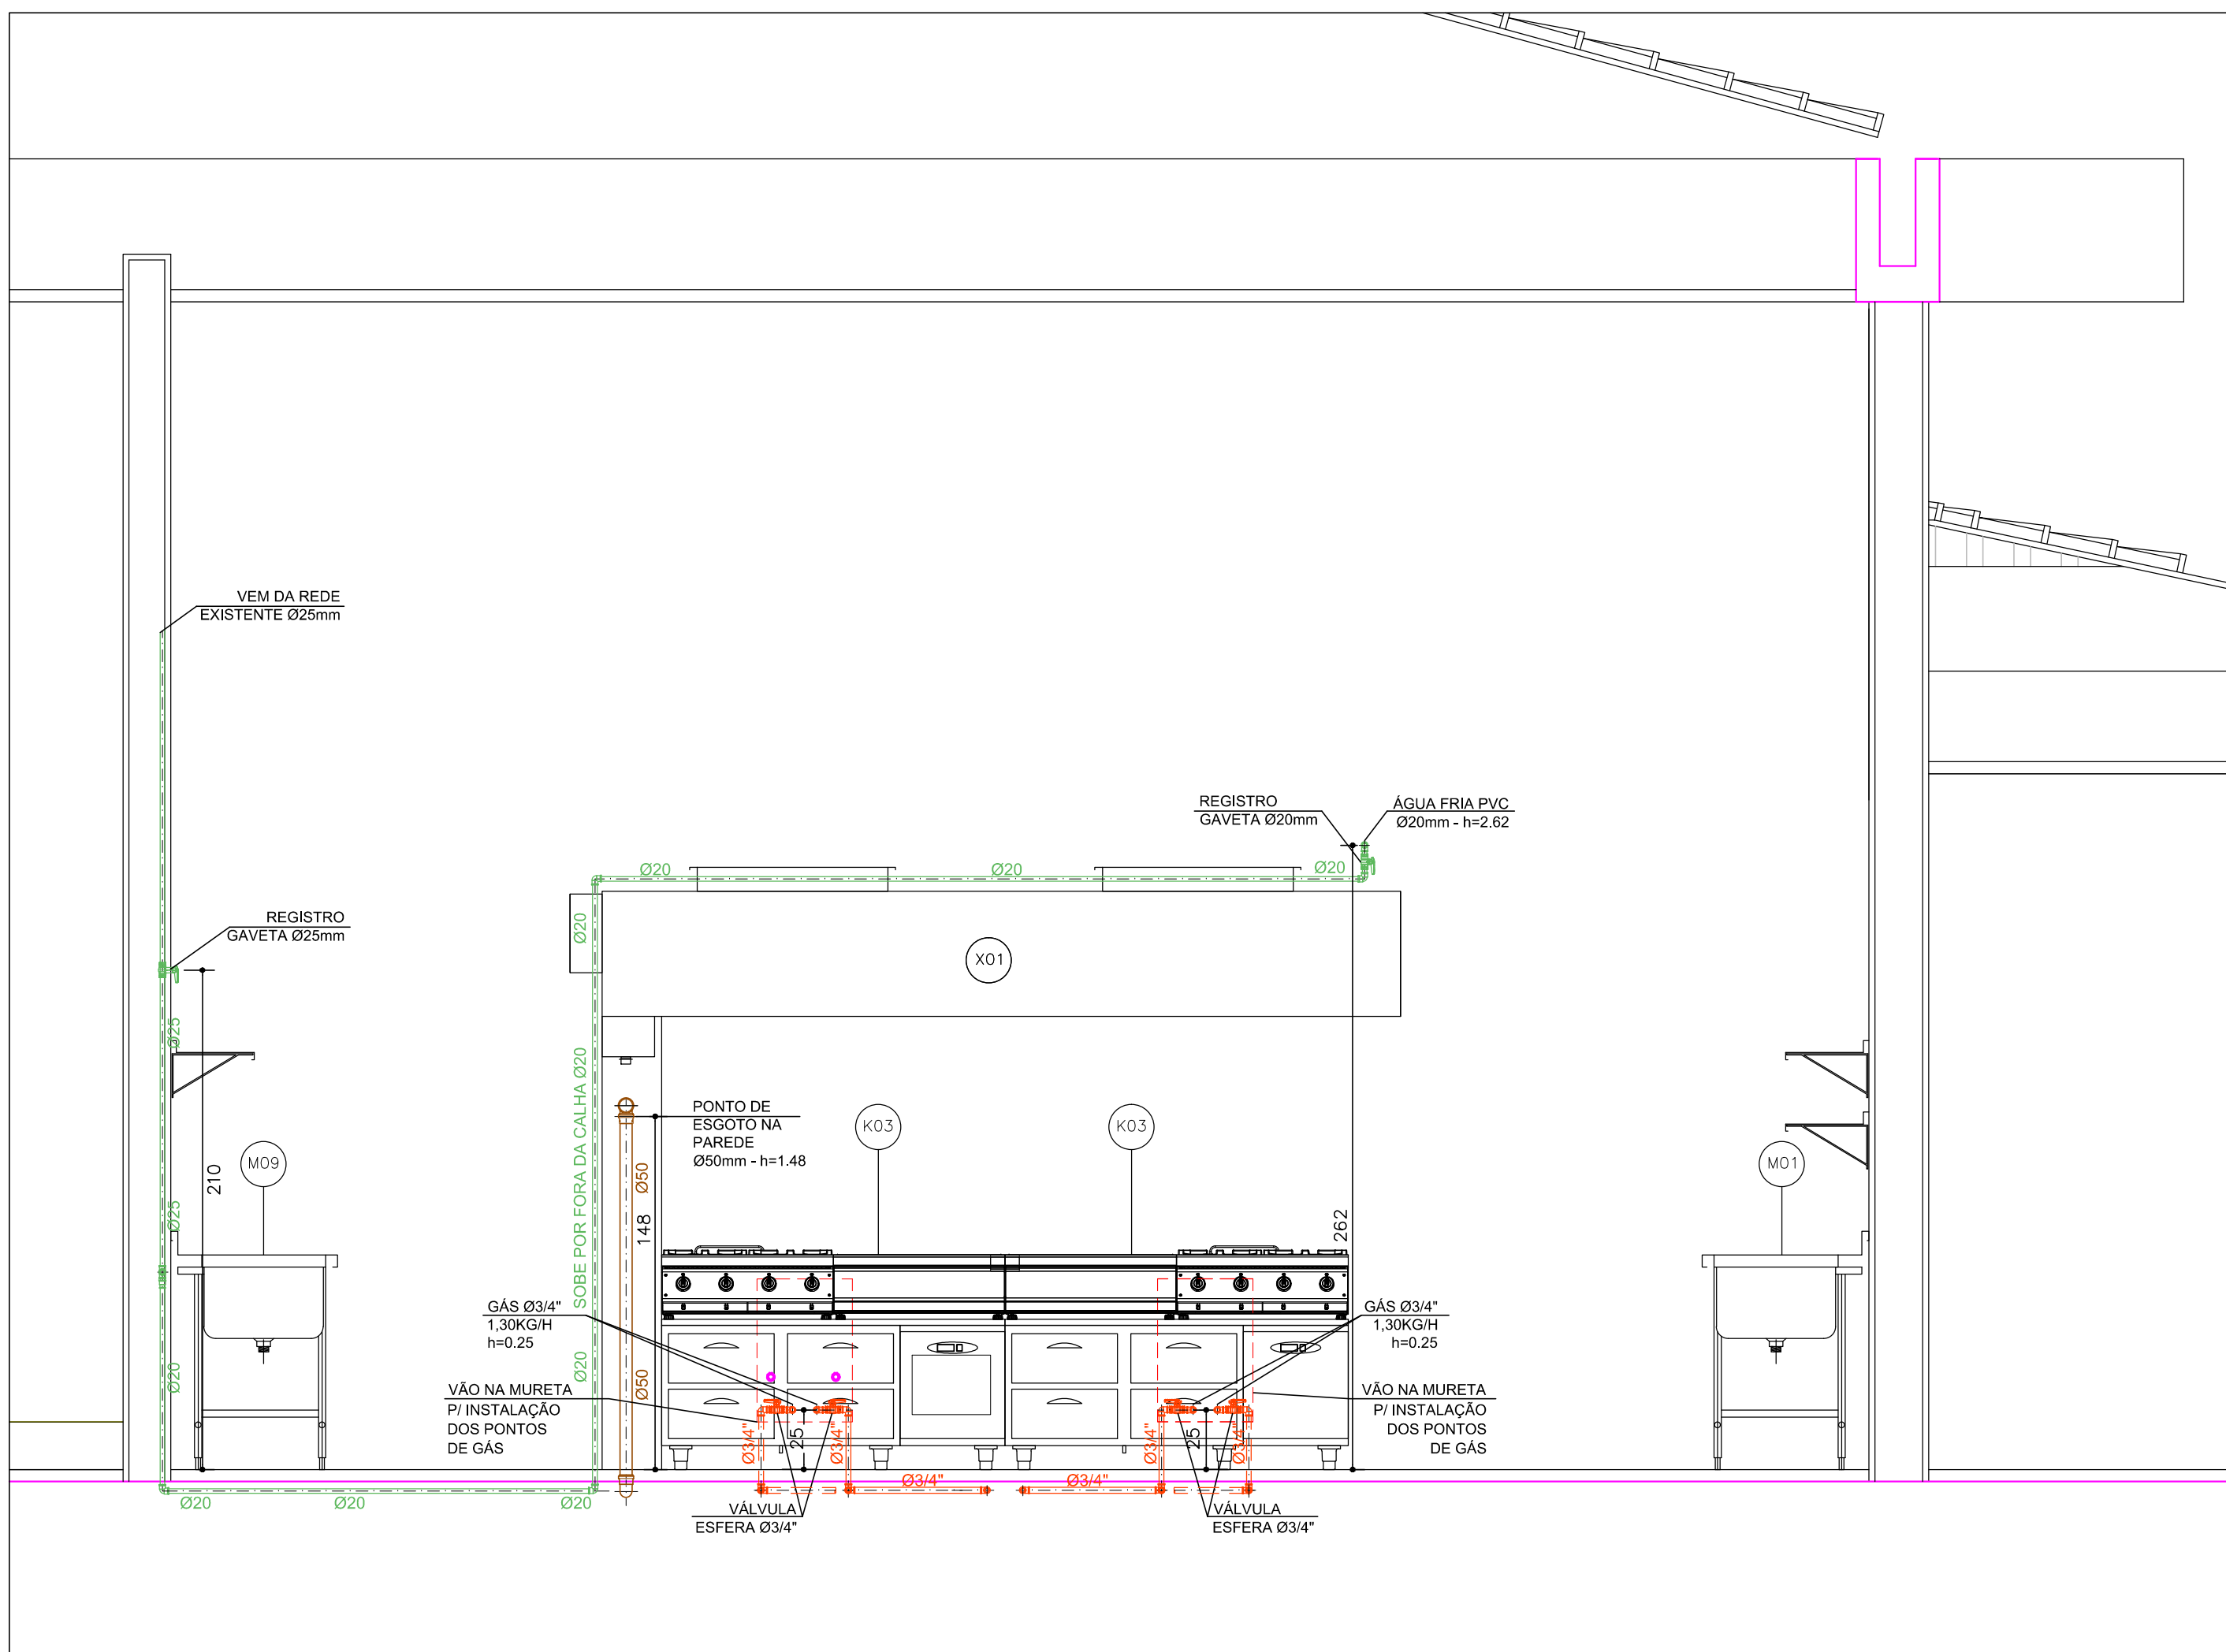


ELEVAÇÃO
ESC 1:25

05

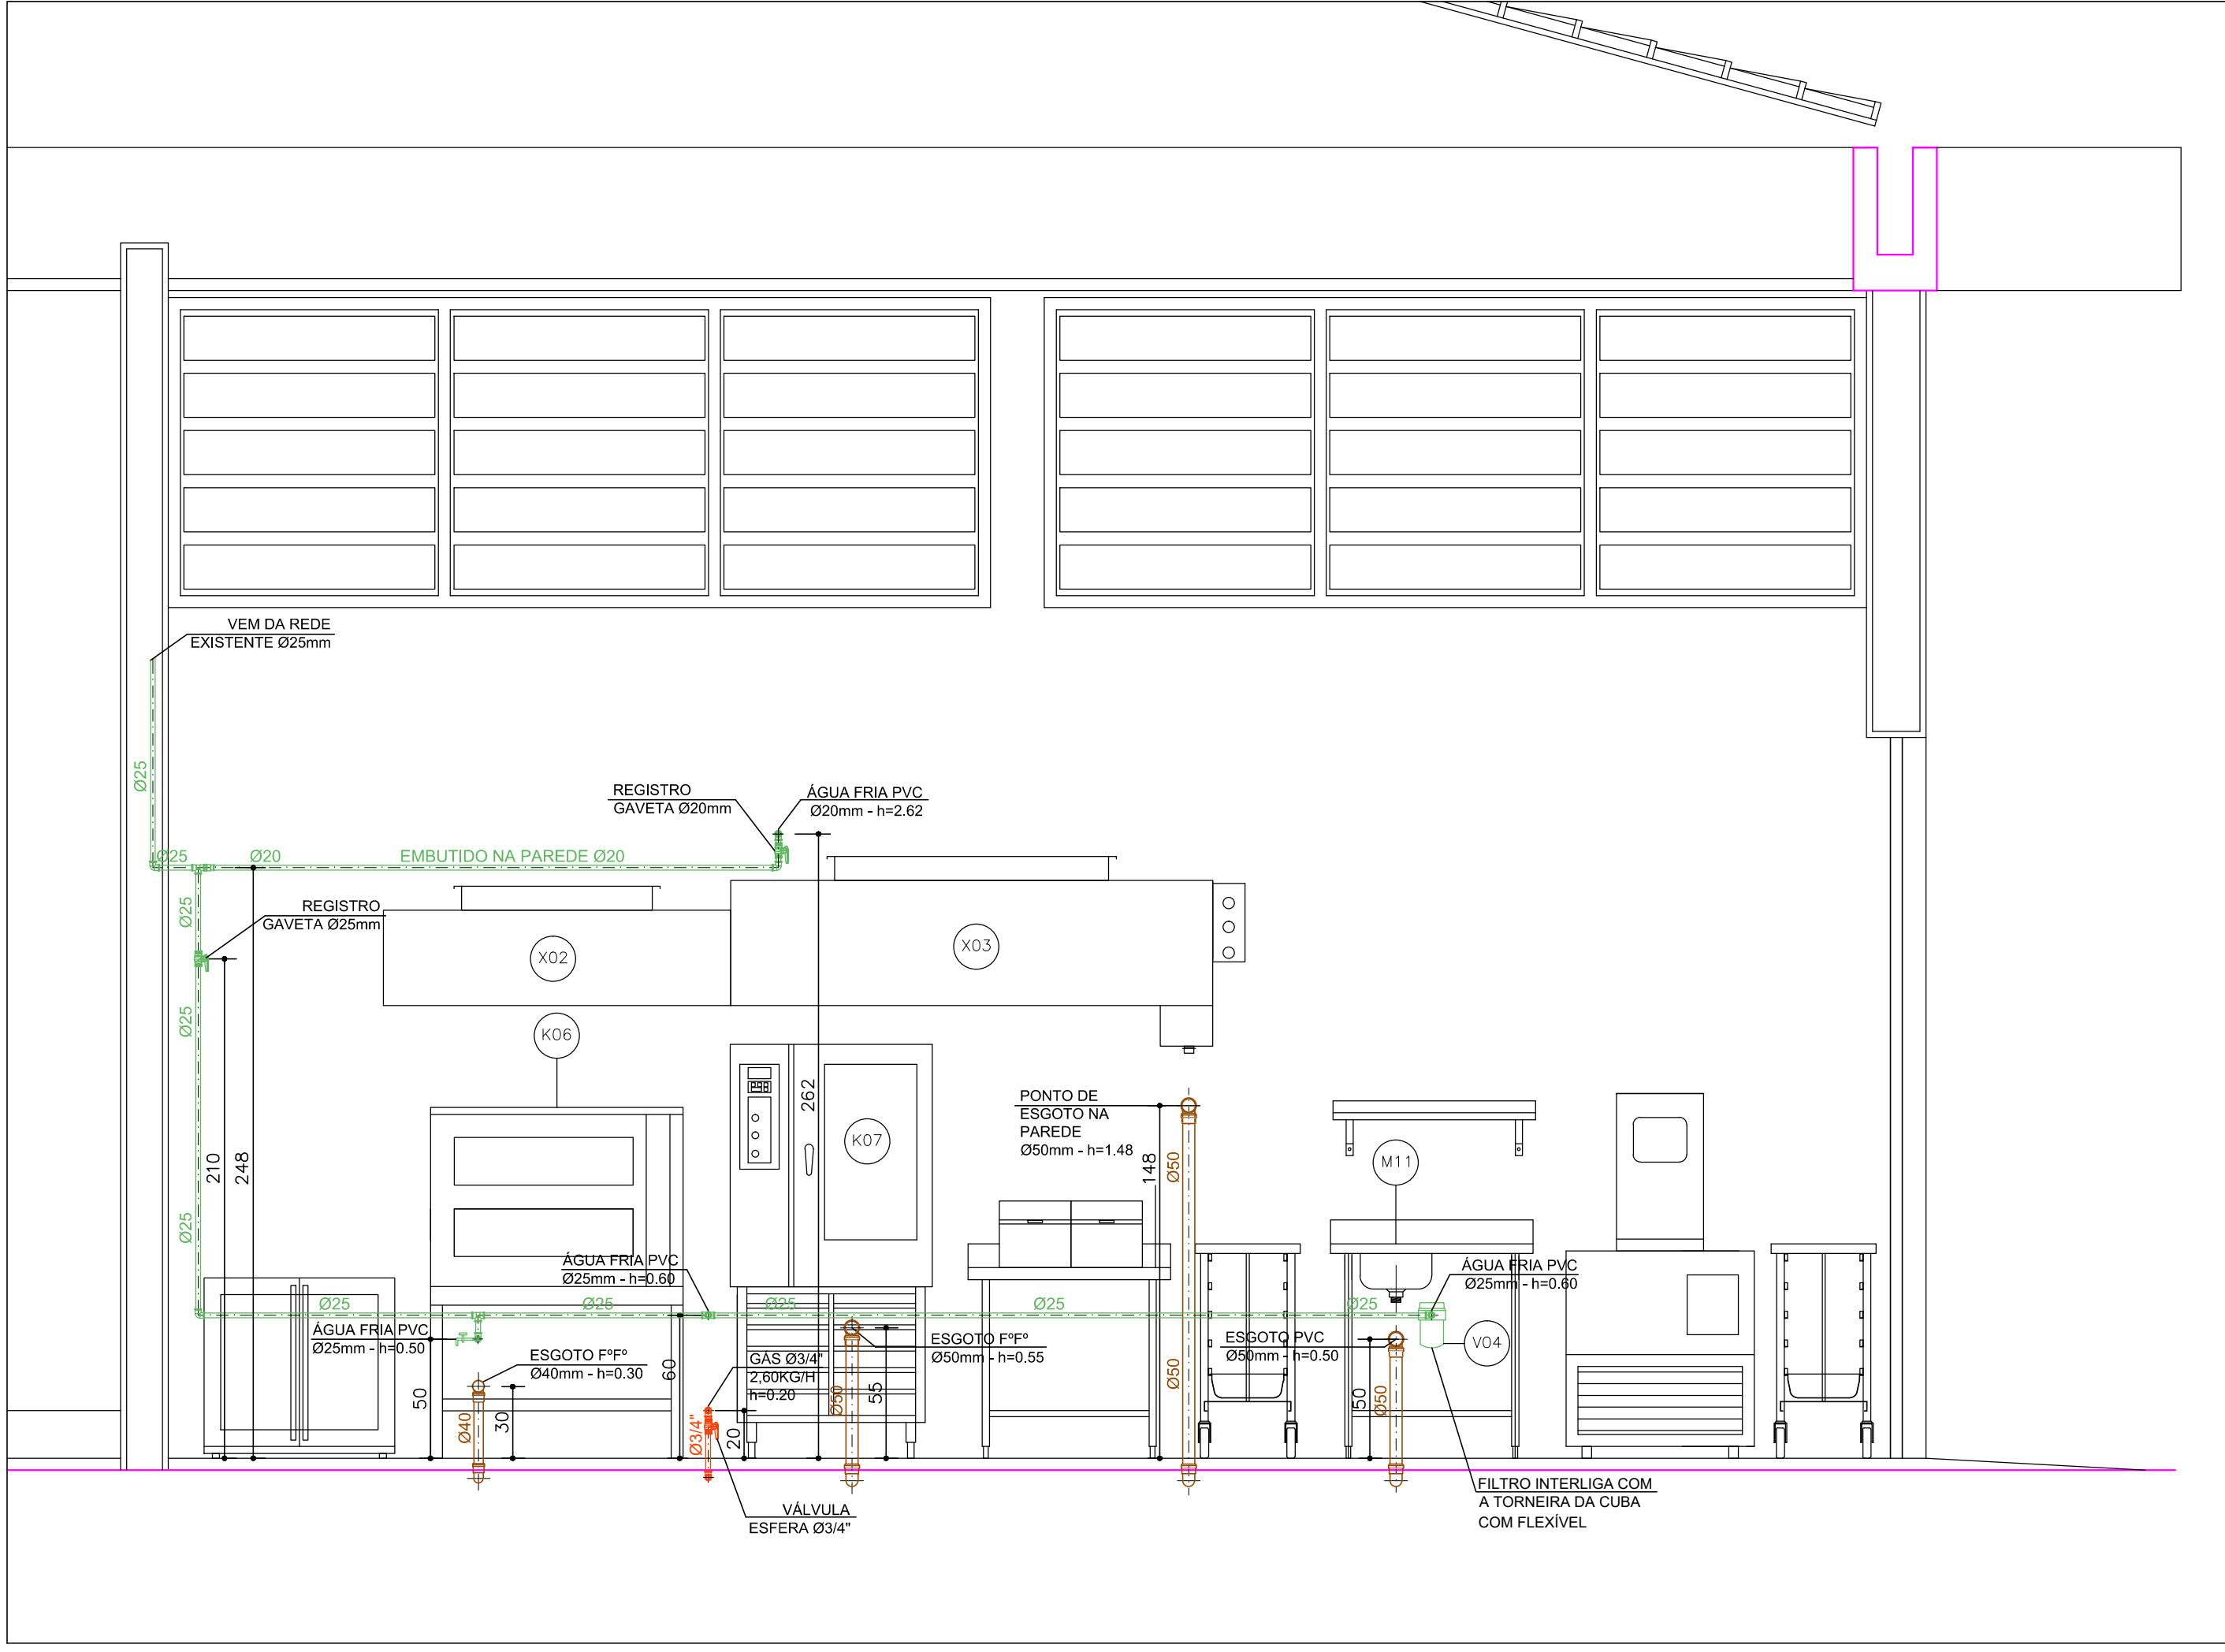


ELEVAÇÃO
ESC 1:25

07

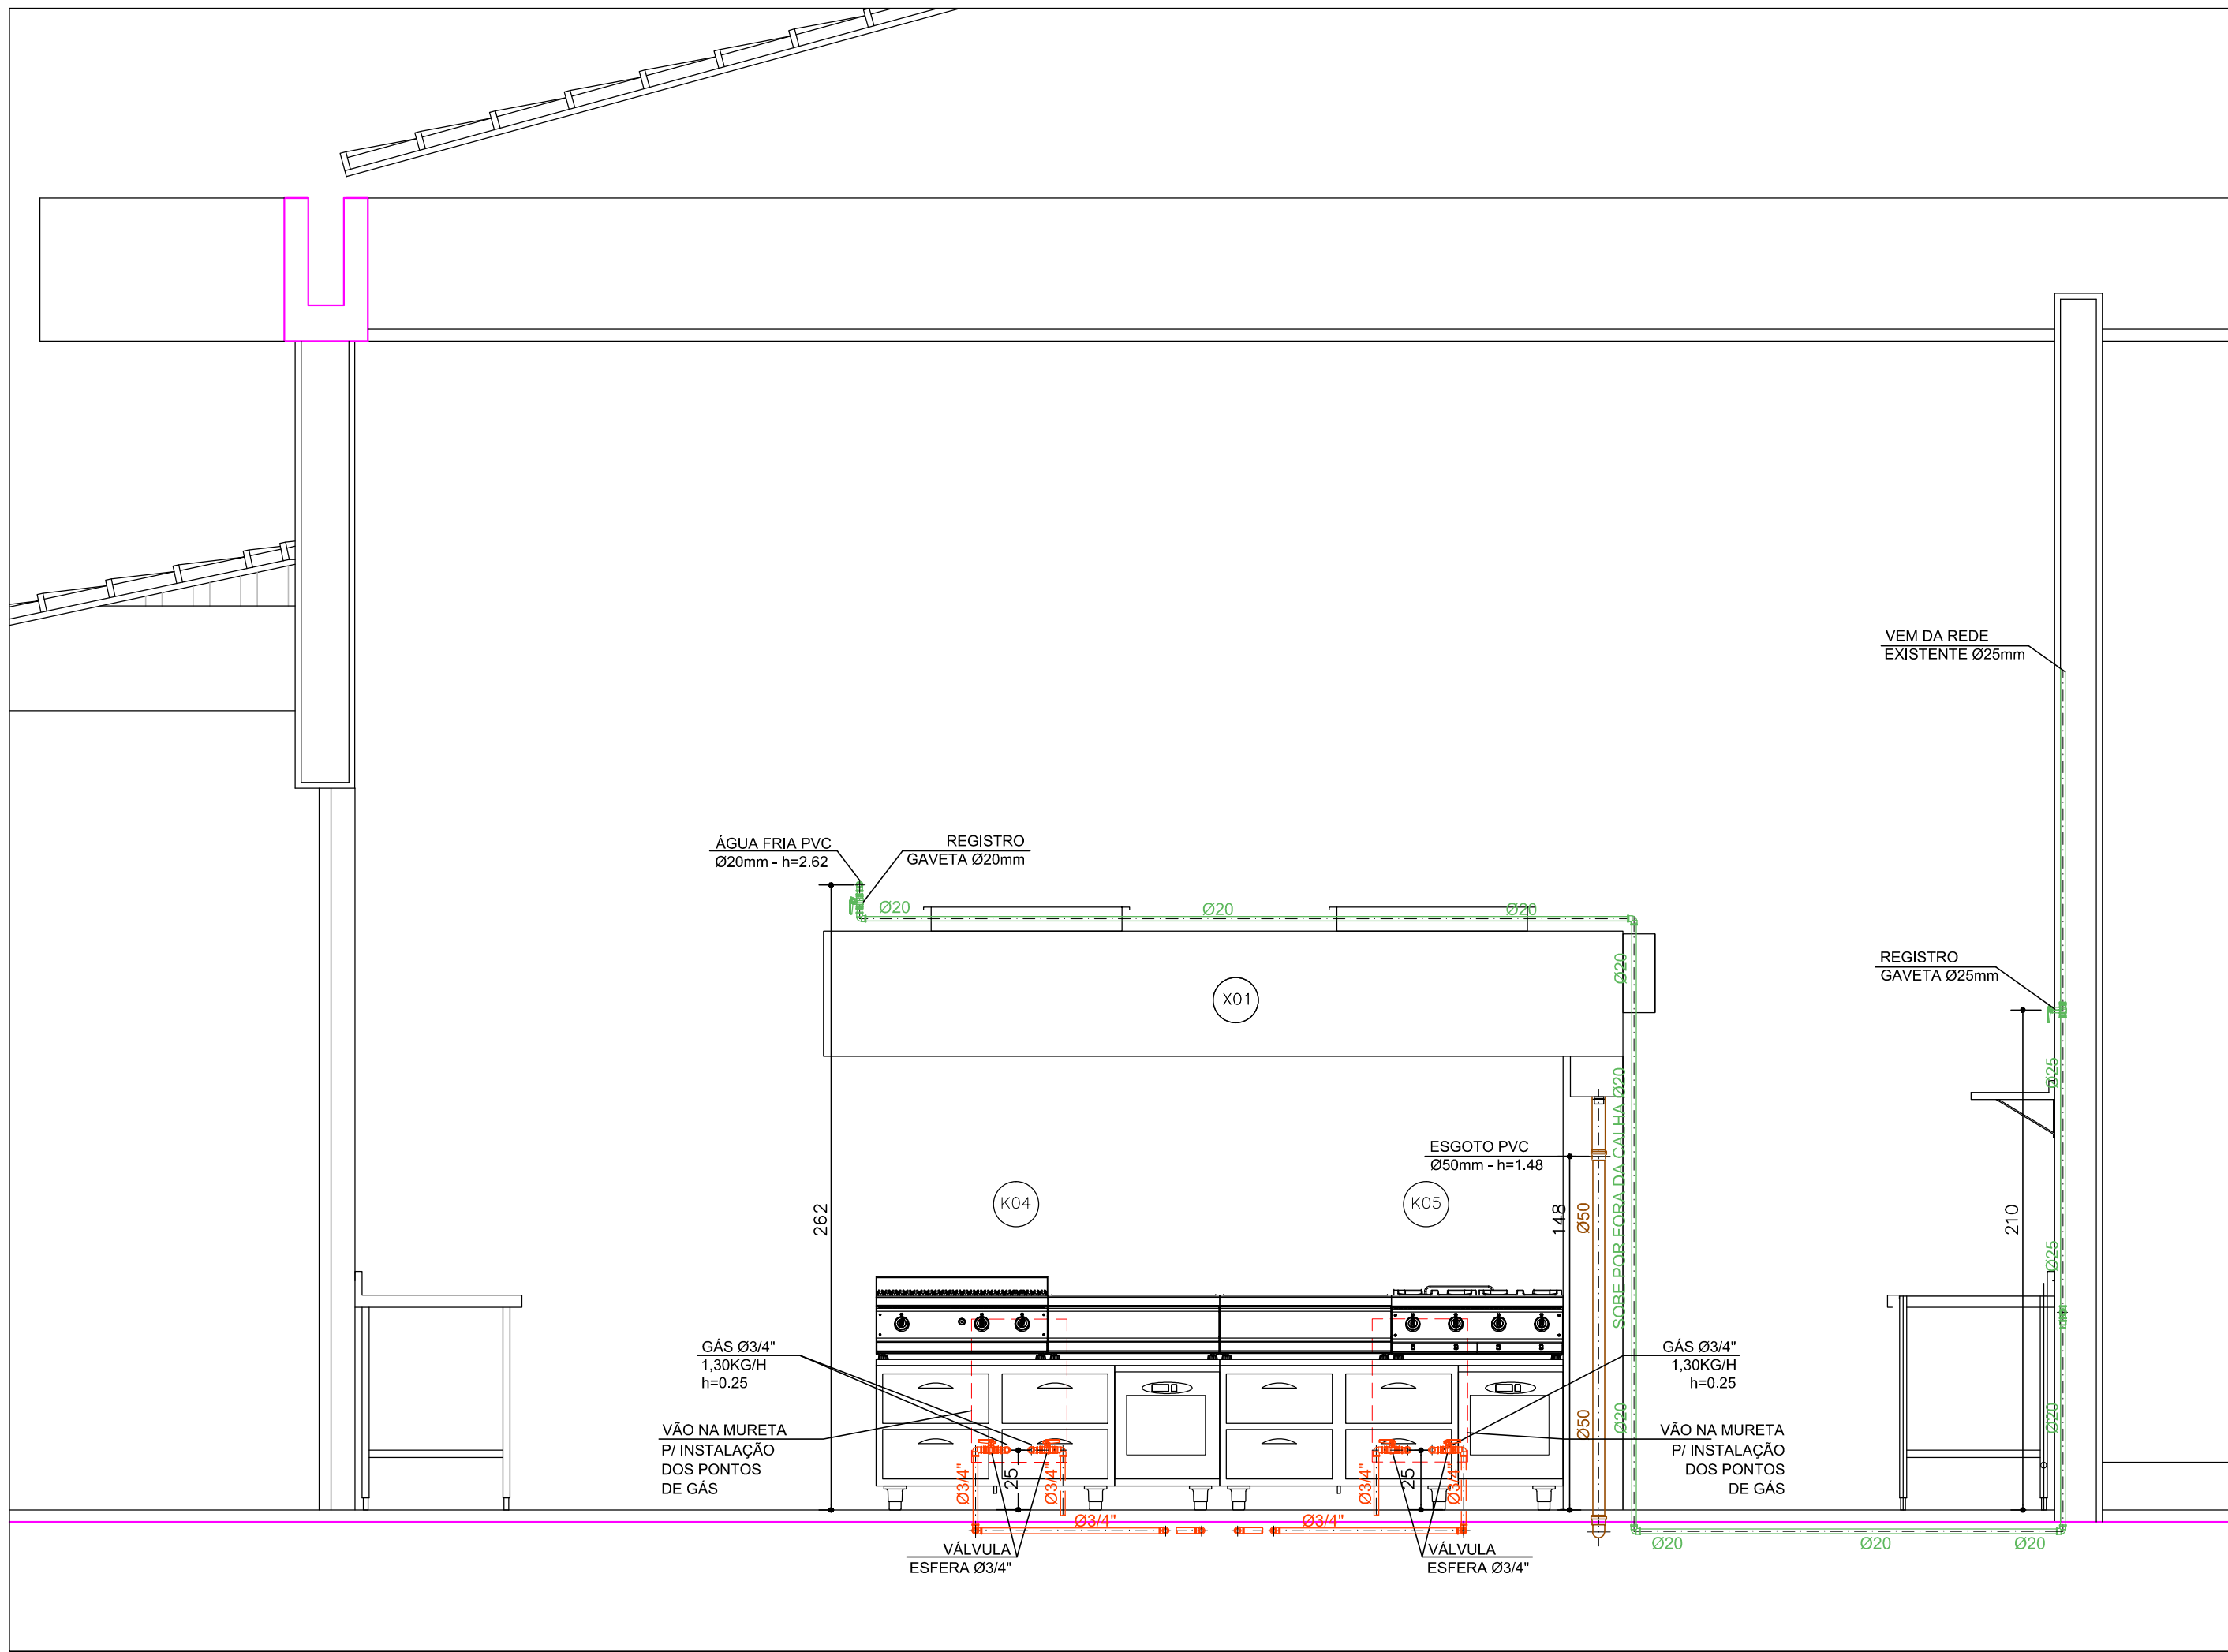

ELEVAÇÃO
ESC 1:25

06

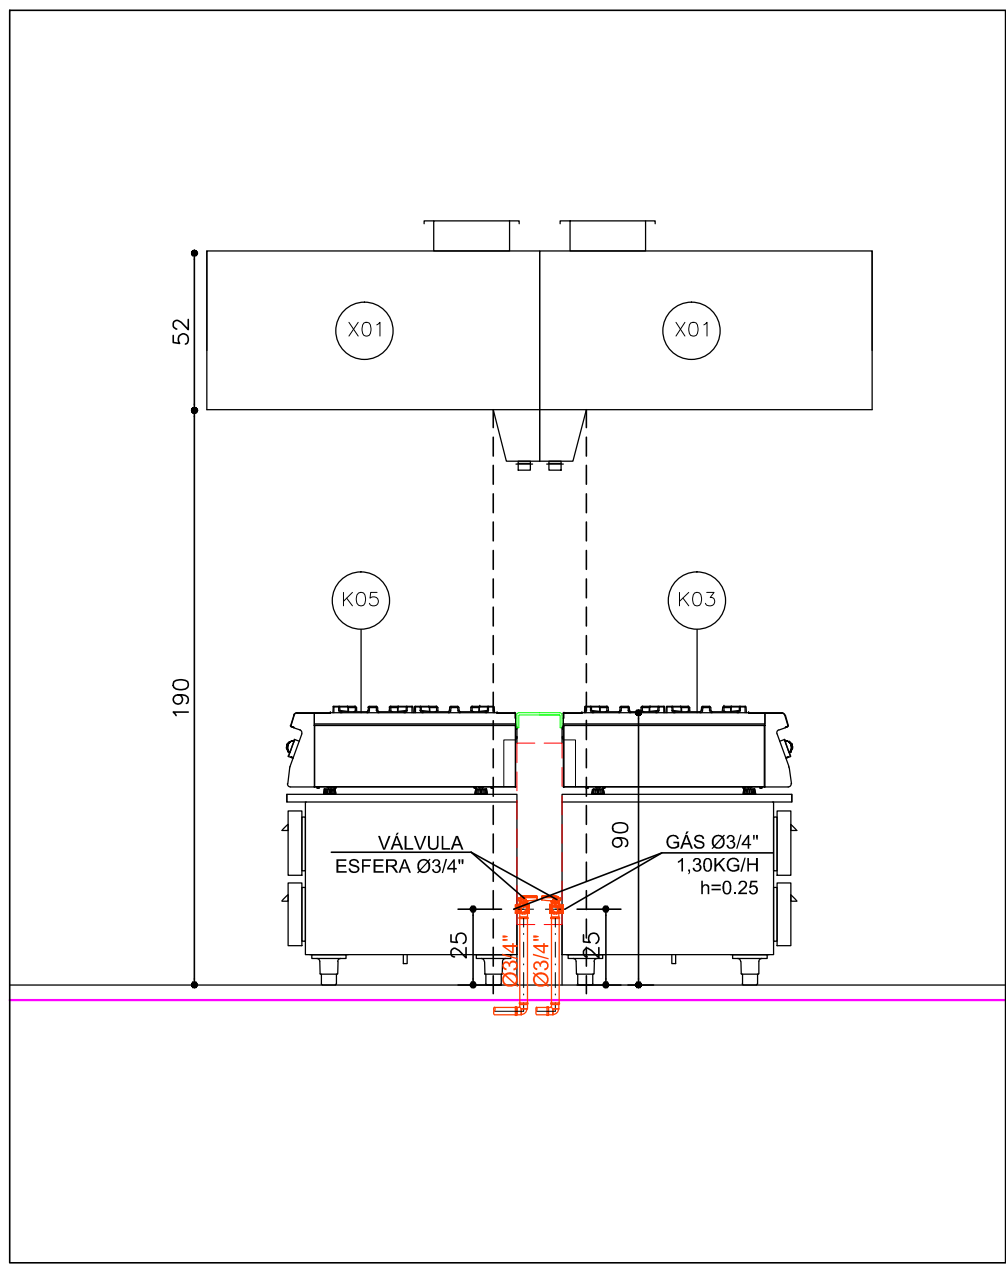

ELEVAÇÃO
ESC 1:25

02

ITEM	QTD	DESCRIÇÃO
Q02	01	LAVADORA DE LOUÇAS
Q07	01	FABRICADOR DE GELO EM CUBO
V03	01	LAVATÓRIO PARA MÃOS EM AÇO INOX
V04	01	FILTRO DE ÁGUA
K03	02	CONJUNTO COMPOSTO POR: 01 FOGÃO COM 04 QUEIMADORES 01 MÓDULO NEUTRO 01 REFRIGERADOR DE BASE
K04	01	CONJUNTO COMPOSTO POR: 01 CHÃO BROILER 01 MÓDULO NEUTRO COM TAMPO EM GRANITO 01 REFRIGERADOR DE BASE
K05	01	CONJUNTO COMPOSTO POR: 01 FOGÃO COM 04 QUEIMADORES 01 MÓDULO NEUTRO COM TAMPO EM GRANITO 01 REFRIGERADOR DE BASE
X07	01	FORNO COMBINADO A GÁS CAPAC. 10GNS
M01	01	MESA EM AÇO INOX COM 01 CUBA
M05	01	MESA EM AÇO INOX COM 01 CUBA
M08	02	MESA EM AÇO INOX COM 01 CUBA
M11	01	MESA EM AÇO INOX COM 01 CUBA PEQUENA
X01	02	COIFA EM AÇO INOX COM SISTEMA DE LAVAGEM
X03	01	COIFA EM AÇO INOX COM SISTEMA DE LAVAGEM

		SENAC TAUBATE - HIDRÁULICA	
03	REVISADO CONFORME COMENTÁRIOS	13/01/2021	MC
02	REVISADO CONFORME COMENTÁRIOS	03/12/2019	MC
01	EMIÇÃO PROJETO EXECUTIVO	10/06/2019	MC
00	EMIÇÃO PROJETO BÁSICO	25/06/2019	MC
REVISÃO	DESCRIÇÃO	DATA	POR
Projetado: SENAC SÃO PAULO			
Assinado: INSTALAÇÕES HIDRÁULICAS			
Lado: R. Prof. Nelson Campello, 202 - Jardim Euclides, Taubaté - SP			
Cada: SENAC TAUBATE			
Rua Ribeiro Press 402 - Bairro Mauá CEP 13500-000 - São Carlos do Sul - SP e-mail: rcastellani@uol.com.br			
Elaborado: José Castellani	Data: 25/06/2019	Escala: 1:25	
Desenhado: José Castellani	Projeto: RC-14.113-19		
LABORAT. GASTRONOMIA ELEVAÇÕES DA REDE GERAL		HID-05-05	
TODOS OS DIREITOS AUTORAIS RESERVADOS A RAMOSKA & CASTELLANI DE ACORDO COM A LEI Nº 9.611 DE 19.03.1998. A REPRODUÇÃO DESTES DESENHOS PARA USO EM OUTRO PROJETO SEM A AUTORIZAÇÃO DO AUTOR EXPÕE O RESPONSÁVEL ÀS PENALIDADES PREVIDIDAS EM LEI.			

ANEXO CAD