

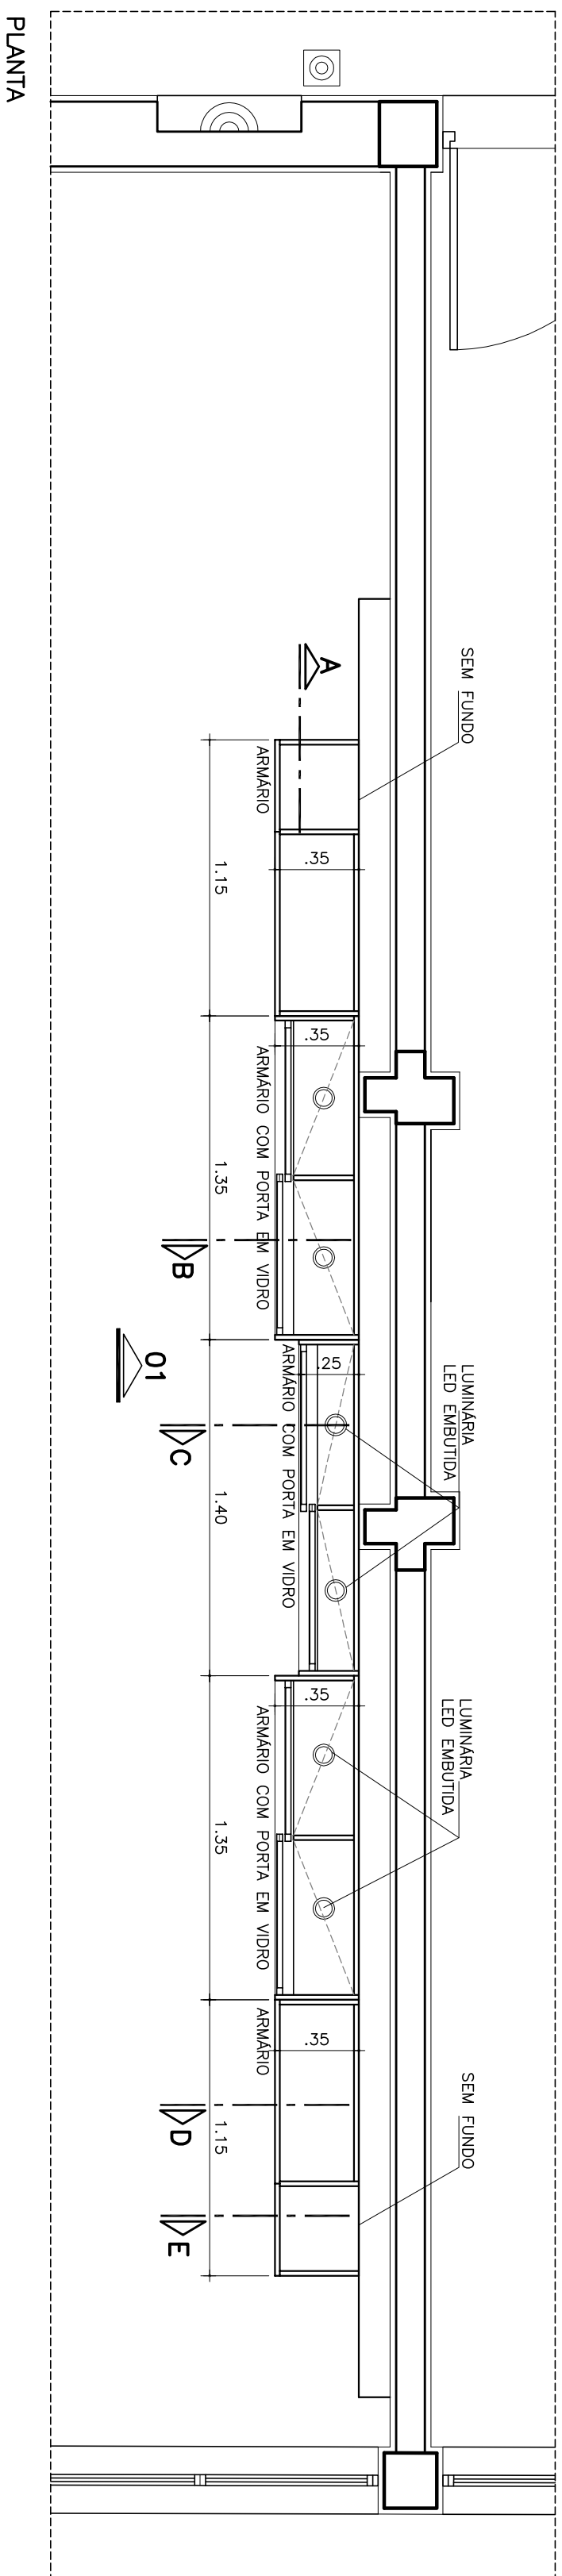
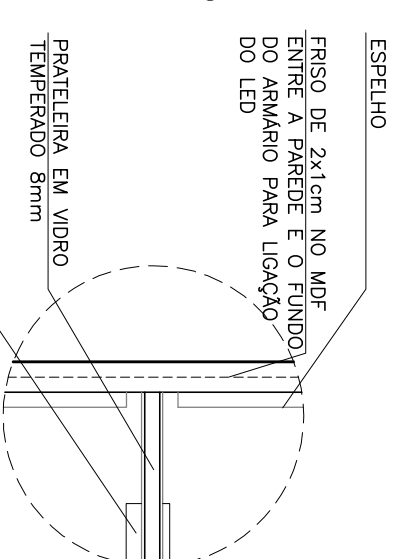
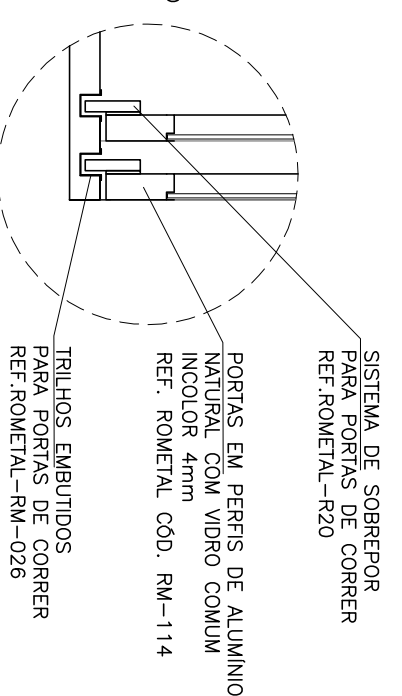
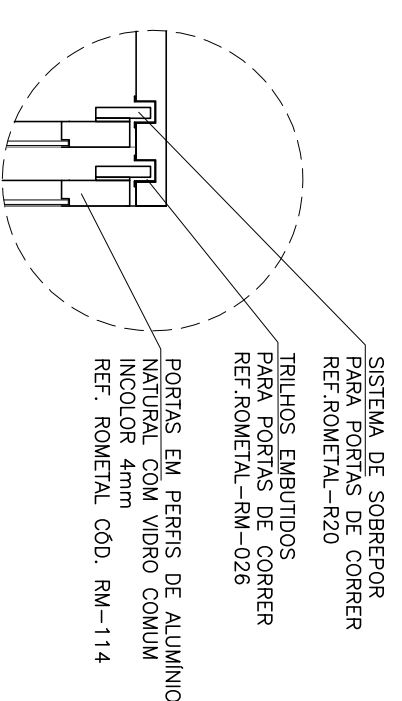
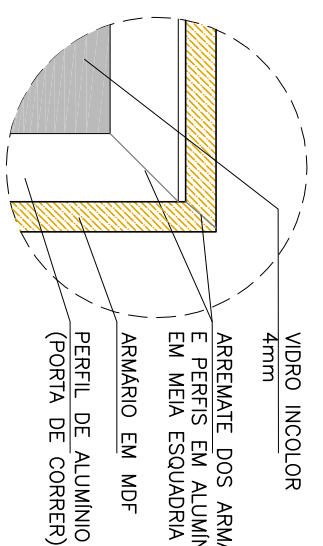
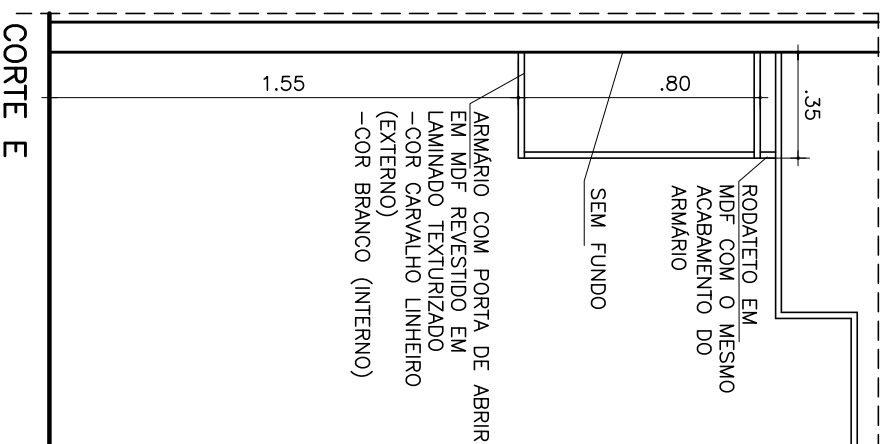
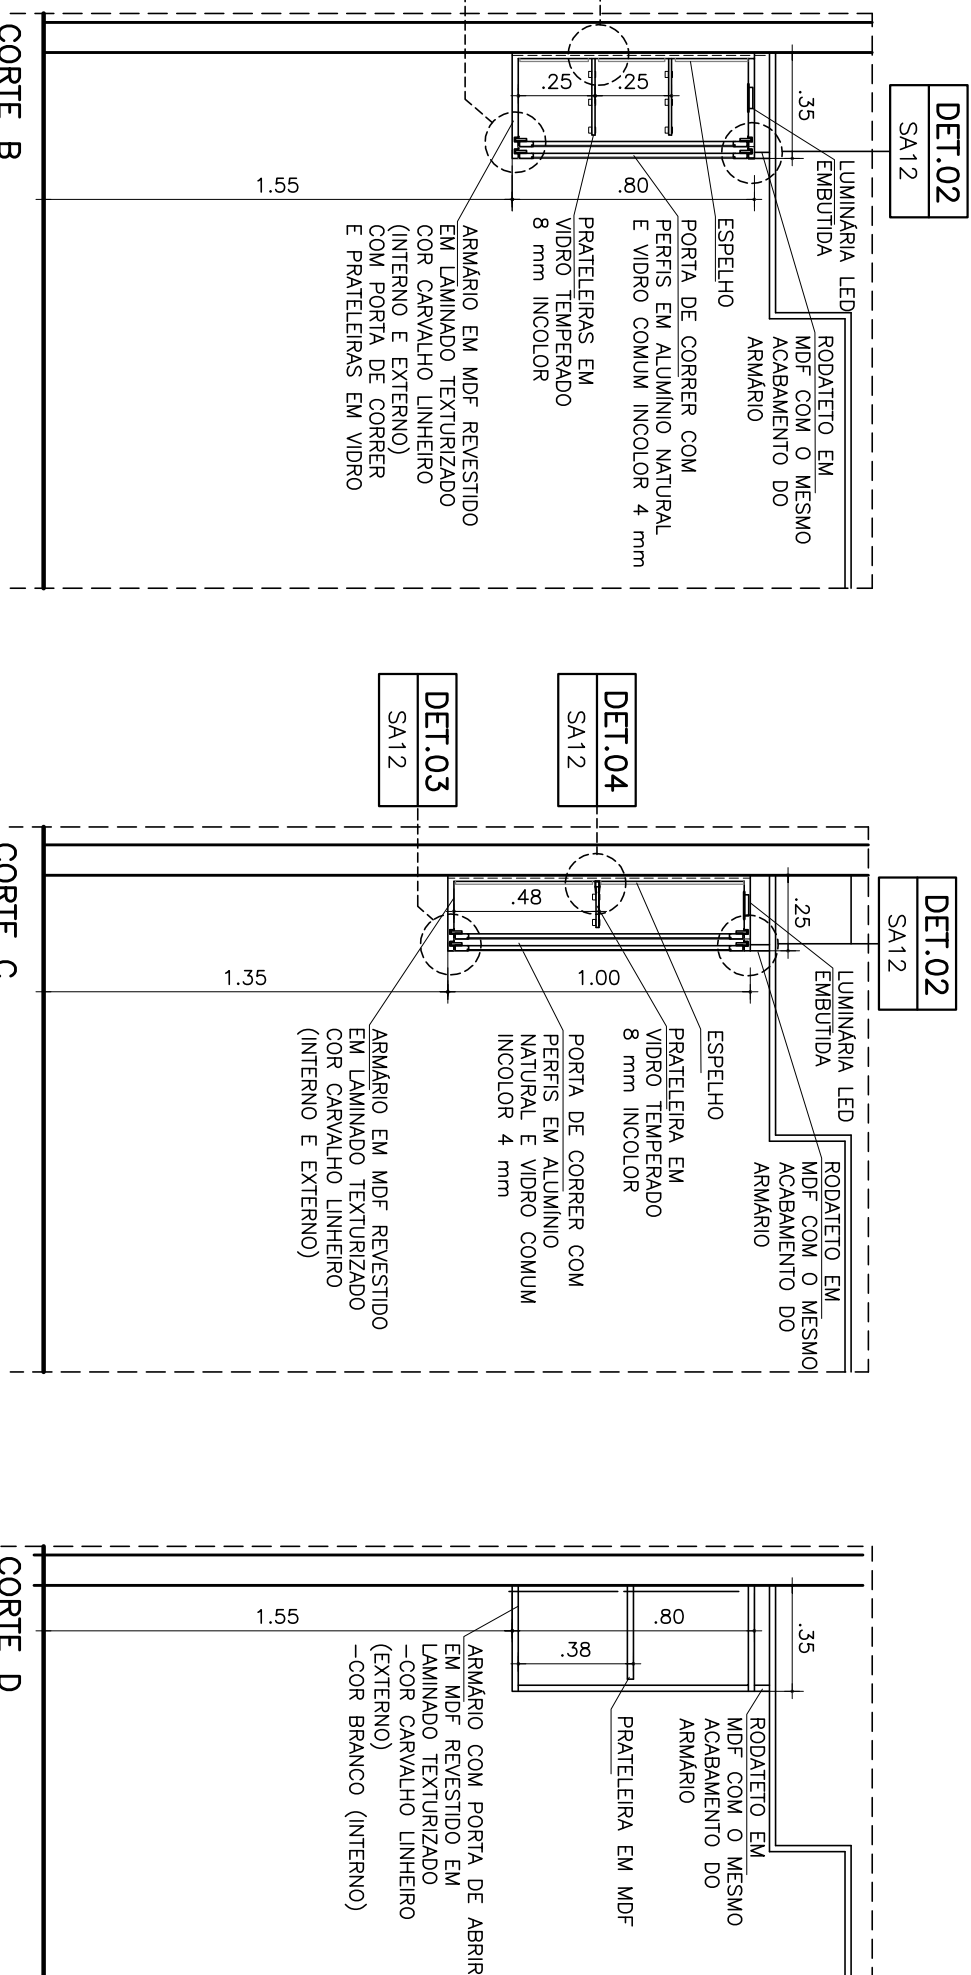


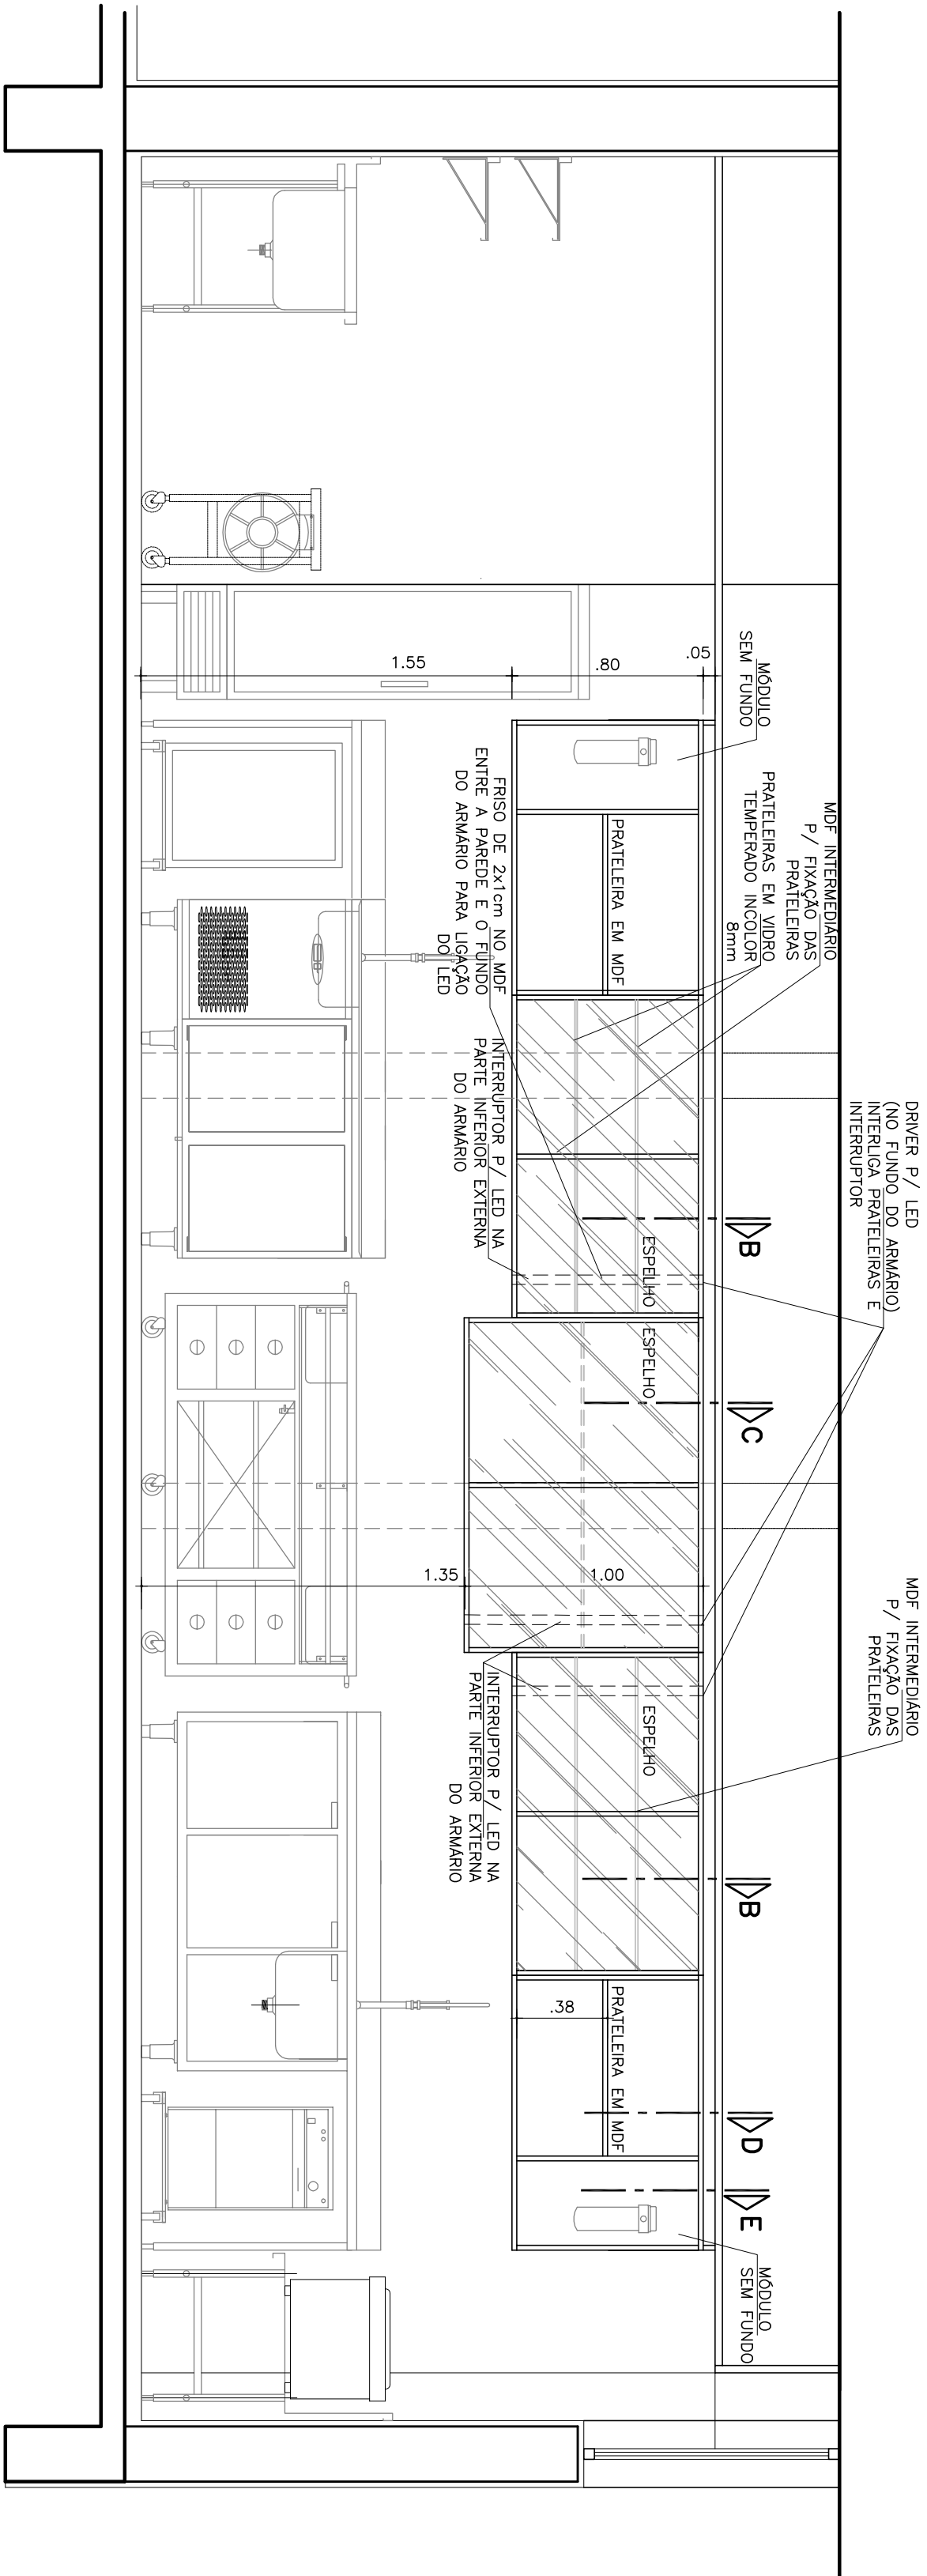

PORTAS DE CORRER EM
ALUMINIO NATURAL COM VIDRO
INCOLOR 4mm
REF. ROMETAL CÔD. RM-11
COM SISTEMA DE ROLDANAS
SOBREPOSTOS
REF. ROMETAL CÔD. RO-20

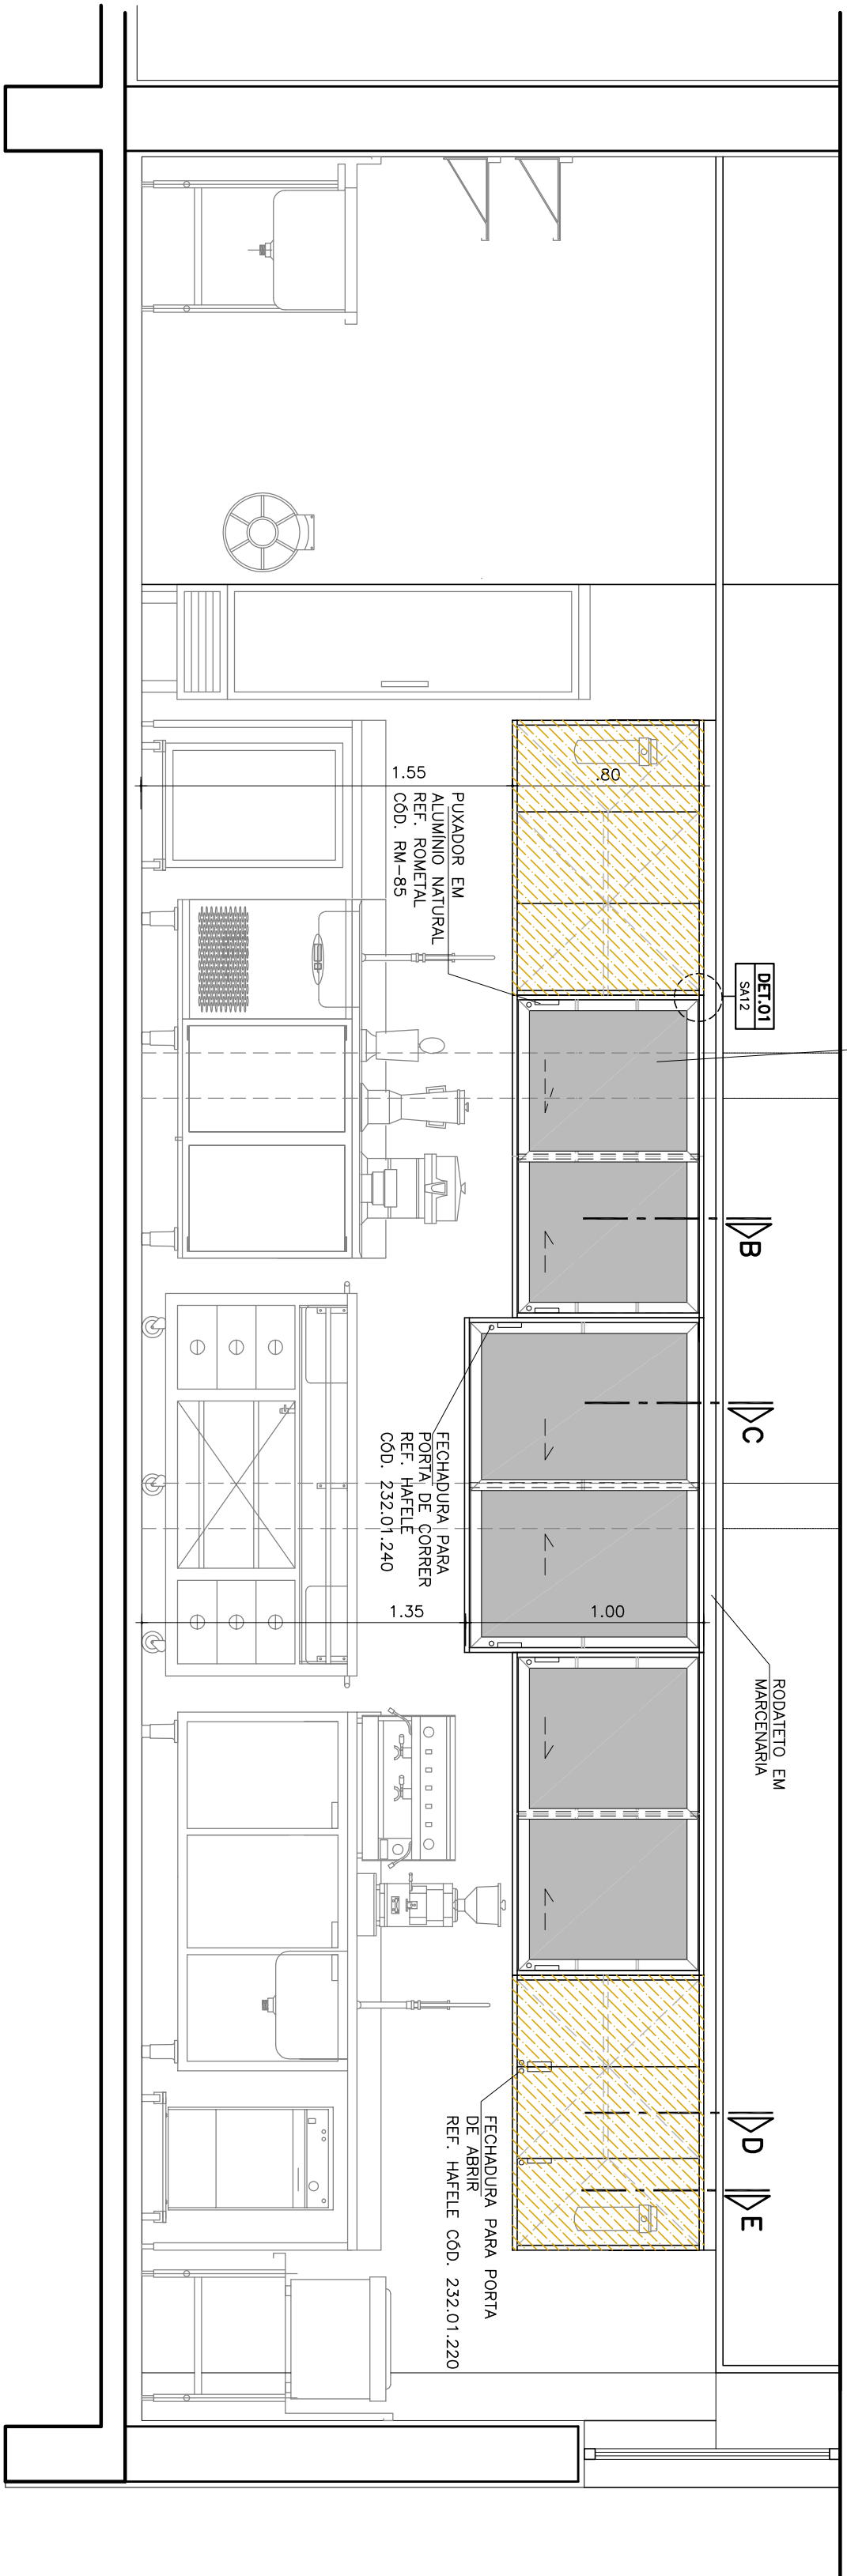

PEMS	ESPESS
01	0.10
02	0.20
03	0.30
04	0.40
05	0.50
06	0.60
07	0.15
08	0.05
09	0.15
10	0.15
11	0.18
14	0.18
154	0.15
251-254	0.15

ESTE PROJETO É REFERENCIAL. O FABRICANTE DEVERÁ APRESENTAR O PROJETO EXECUTIVO DA MARCENARIA PARA APROVAÇÃO.

00	29.03.2022	DATA	SEU	EMISSÃO INICIAL	00
SEU	DATA	VERIFICAÇÃO	INTERNO		



SENAQ-MAPILIA
LABORATÓRIO DE GASTRONOMIA E DEPOSITO

Local	RUA PARARA, 125	Autoreis Proj.	INTERARQ	Folha n.º
Título	MAPACINERA			SA12
Área Técnica	SERVIÇO DE ALIMENTAÇÃO	Fase	PROJETO EXECUTIVO	Escala 1:25
Resp. Técnico	SOMIA F. LAVOR FRANCO	CADU	A4834-8	Revisão 02
				24.02.2023



interarq
ARQUITECTOS 4550014005

Rua Guapiá, 51 - Conj. 707
São Paulo - SP
cep 05069-007
tel 11 3875 1335
projeto@interarq.com.br