



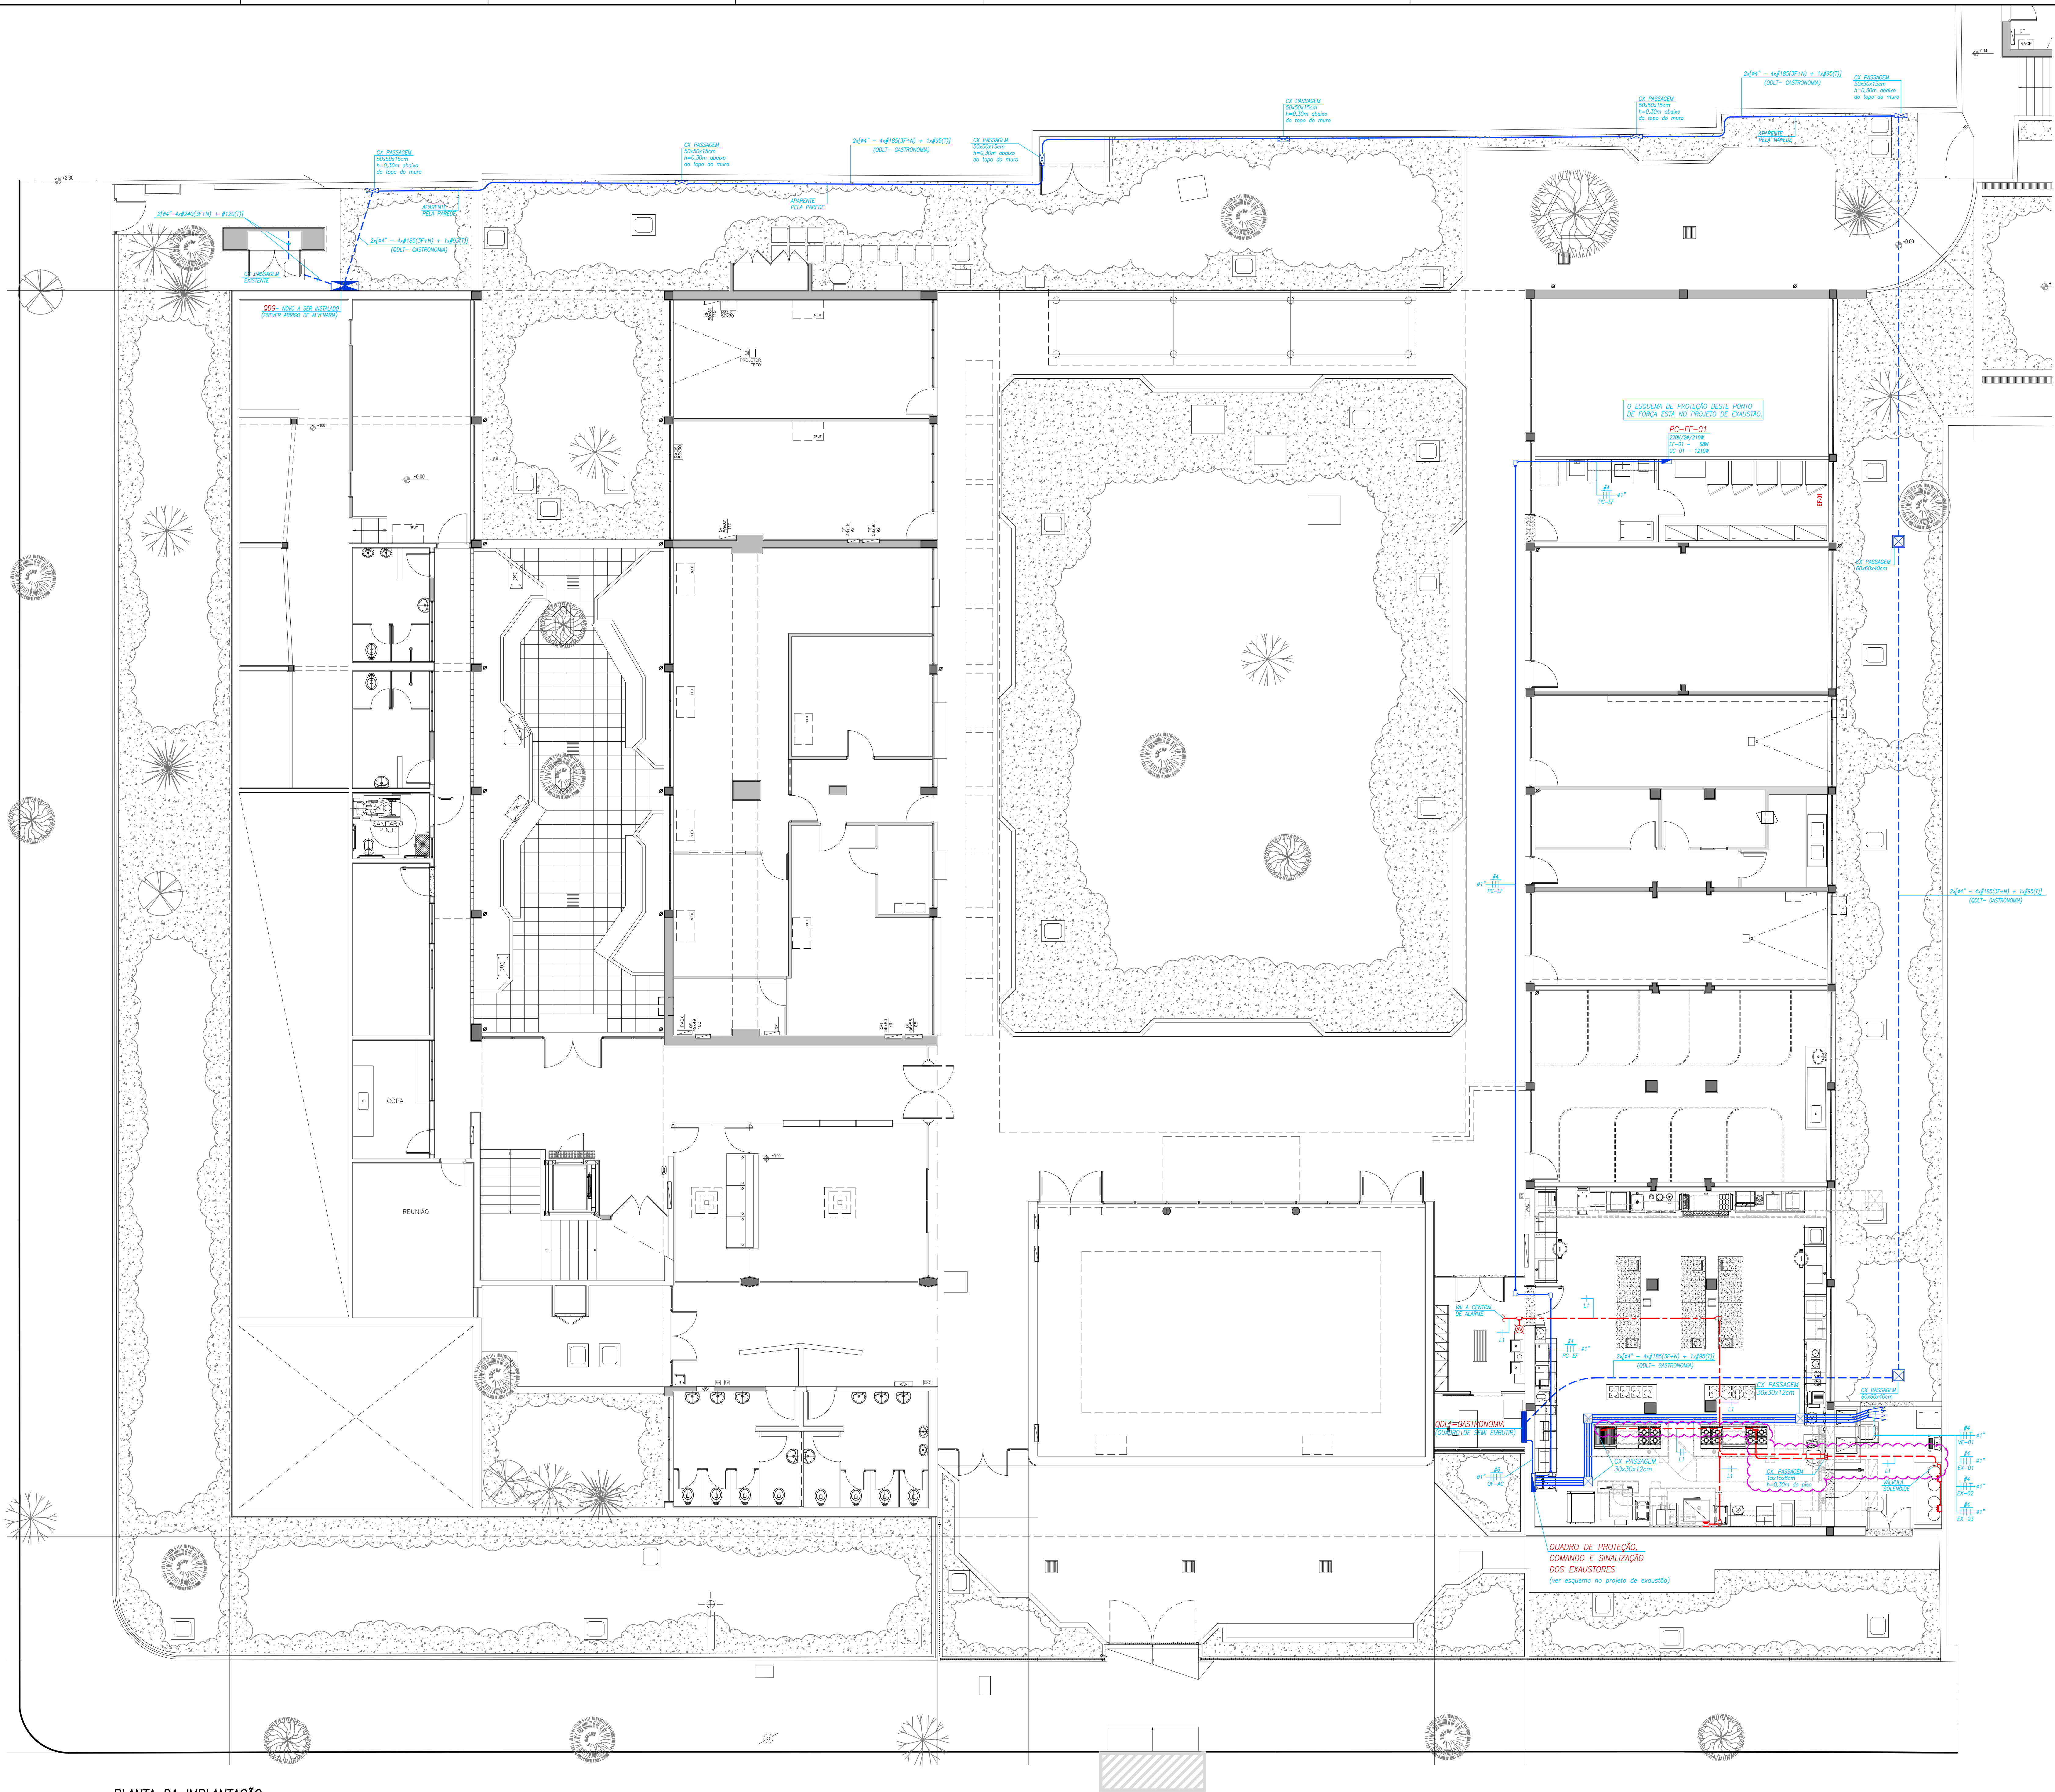

PLANTA DA IMPLANTAÇÃO
Esc. 1:75

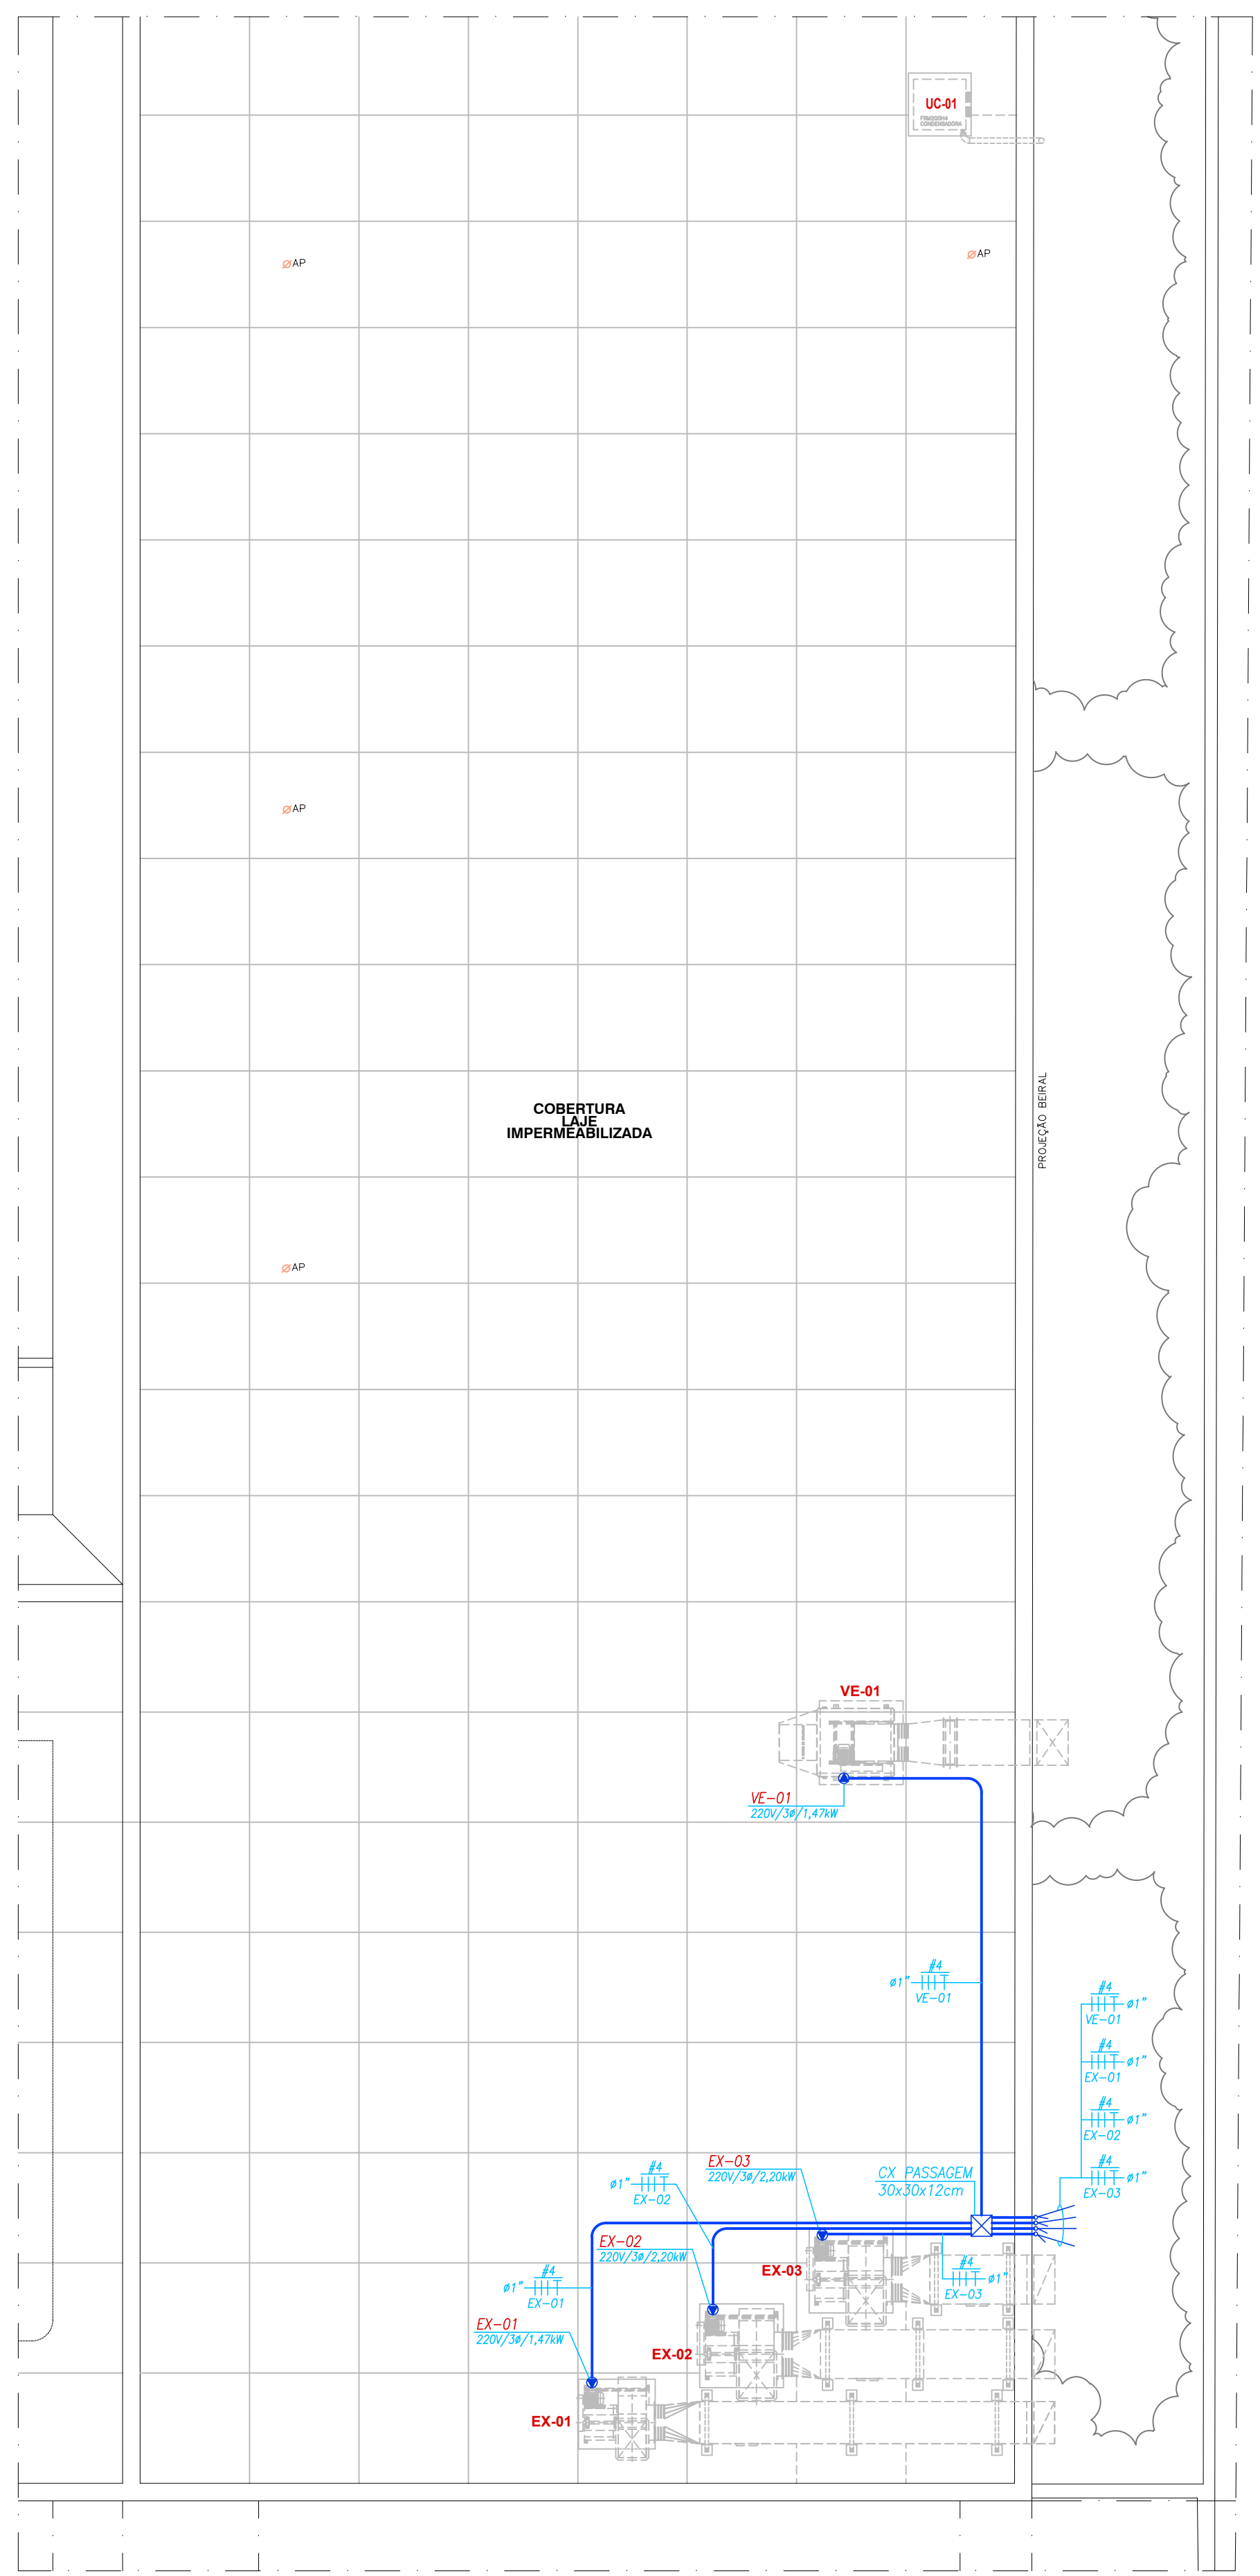

PLANTA PARCIAL DA COBERTURA
Esc. 1:75

LEGENDA

- QUADRO DE DISTRIBUIÇÃO GERAL (QDG)
- QUADRO DE DISTRIBUIÇÃO DE LUZ E TOMADAS (QDLT)
- ELETRODUTO APARENTE PARA ENERGIA
- ELETRODUTO EMBUTIDO NO CONTRA-FISIO DO ENTERRADO PARA ENERGIA
- CABA DE PASSAGEM EM CHAPA DE AÇO, DIMENSÕES EM PLANTA
- CABA DE PASSAGEM EM ALVENARIA, DIMENSÕES EM PLANTA
- FIAÇÃO NEUTRO, FASE E TERRA RESPECTIVAMENTE
- PONTO DE ALIMENTAÇÃO PARA AR CONDICIONADO
- ELETRODUTO APARENTE SOBRE O FORRO OU EMBUTIDO EM ALVENARIA PARA ALARME
- ELETRODUTO EMBUTIDO NO CONTRA-FISIO PARA ALARME
- DETECTOR DE GÁS, INSTALADO PRÓXIMO AO PONTO DE USO DE GÁS
- ALARMADOR SONORO/ VISUAL TIPO SIRENE
- CABO DE SINAL 2 VAS 1,5mm²

- NOTAS**
- 1 - TODOS OS MATERIAIS E SERVIÇOS UTILIZADOS PARA EXECUÇÃO DESTE PROJETO DEVERÃO SEGUIR AS EXIGÊNCIAS ESPECÍFICAS ESTABELECIDAS PELAS NORMAS DA ABNT (ASSOCIAÇÃO BRASILEIRA DE NORMAS TÉCNICAS).
 - 2 - OS ELETRODUTOS ENTERRADOS SÃO DO TIPO PEAD - POLIETILENO DE ALTA DENSIDADE, COR PRETA, SEÇÃO CIRCULAR, CORRUGADO, IMPERMEÁVEL, MODELO KANALEX.
 - 3 - OS CABOS ALIMENTADORES DOS QUADROS SERÃO DO TIPO ATINEX, ISOLADOS PARA 0,6/1kV-80°C.
 - 4 - PARA ESQUEMA DOS QUADROS E TABELA DE ALIMENTADORES, VER FOLHA 004.
 - 5 - PARA DIAGRAMA DO QF-AC-01 VER PROJETO DE AR CONDICIONADO.

03	22/03/2023	RODRIGO M.	REVISÃO CONFORME COMENTÁRIOS DA INTERARQ
02	10/03/2023	RODRIGO M.	INCLUSÃO DO PONTO DE FORÇA "VE-01" E PONTOS PARA SENSORES DE GÁS
01	17/01/2023	RODRIGO M.	INCLUSÃO DE NOTA PARA O QUADRO PC-EF-01
00	07/11/2022	RODRIGO M.	EMISSÃO INICIAL (PROJETO EXECUTIVO)

UNIDADE	SENAC MARÍLIA	INTERPLANUS ENGENHARIA S/S LTDA
INTERNO	RUA PARAIBA, 125	SA MARQUES PROGRAMACAO VISUAL LTDA
PROJETO	MARÍLIA - SP	CO-ARBOACAO
FASE DO PROJETO	PROJETO EXECUTIVO	RODRIGO M.
ASSUNTO	L.A.B. GASTRONOMIA ALIMENTADORES DE ENERGIA E DETECÇÃO DE GÁS	JOSÉ BARALDO FILHO
REVISÃO	R-02	003 ELE