
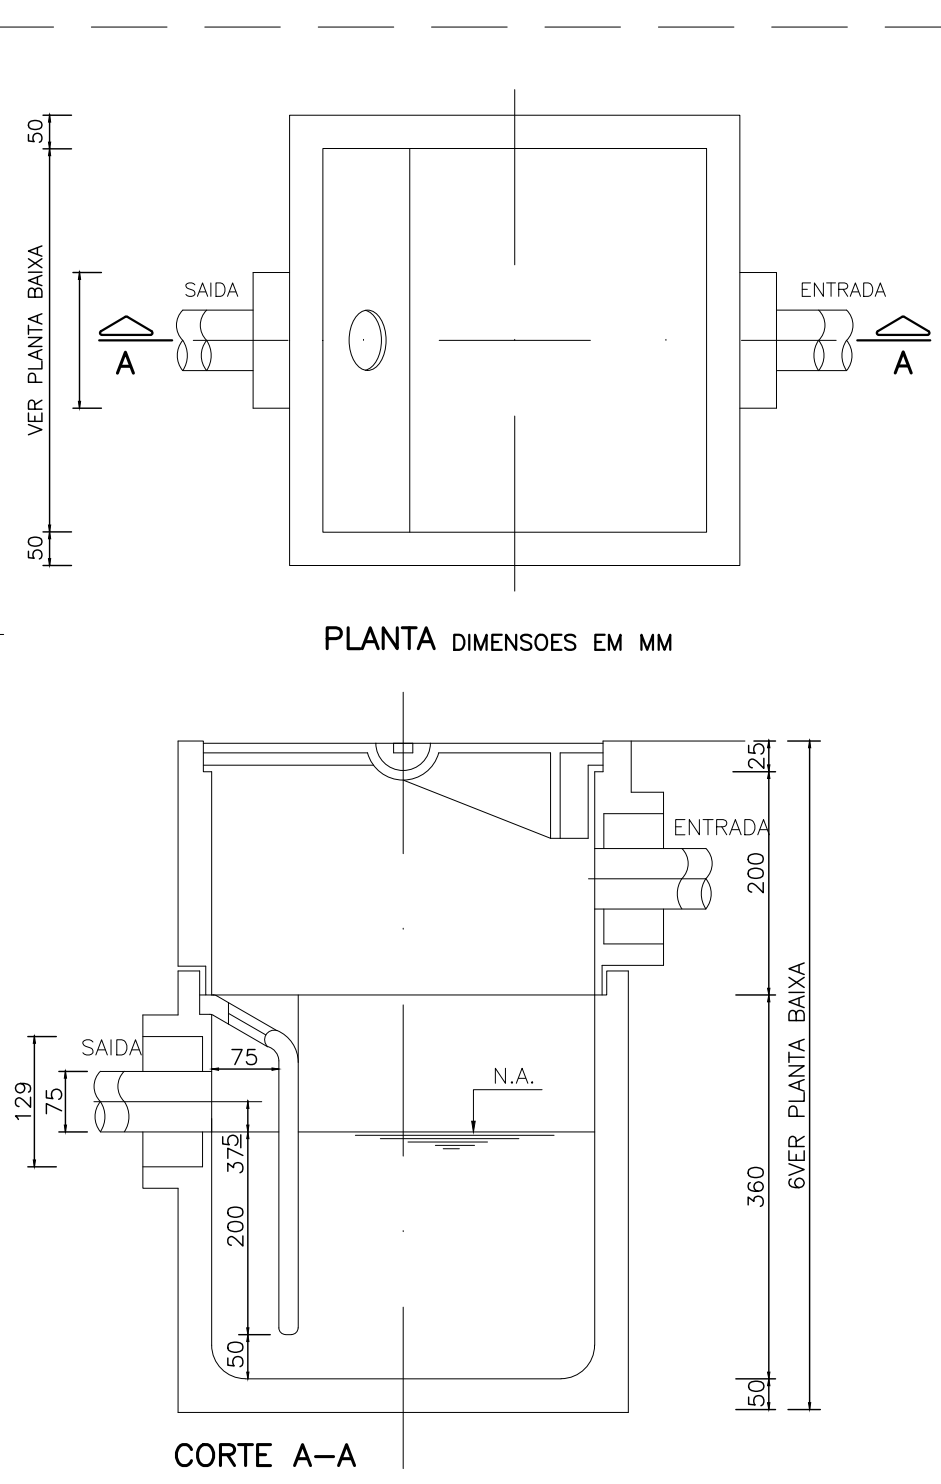


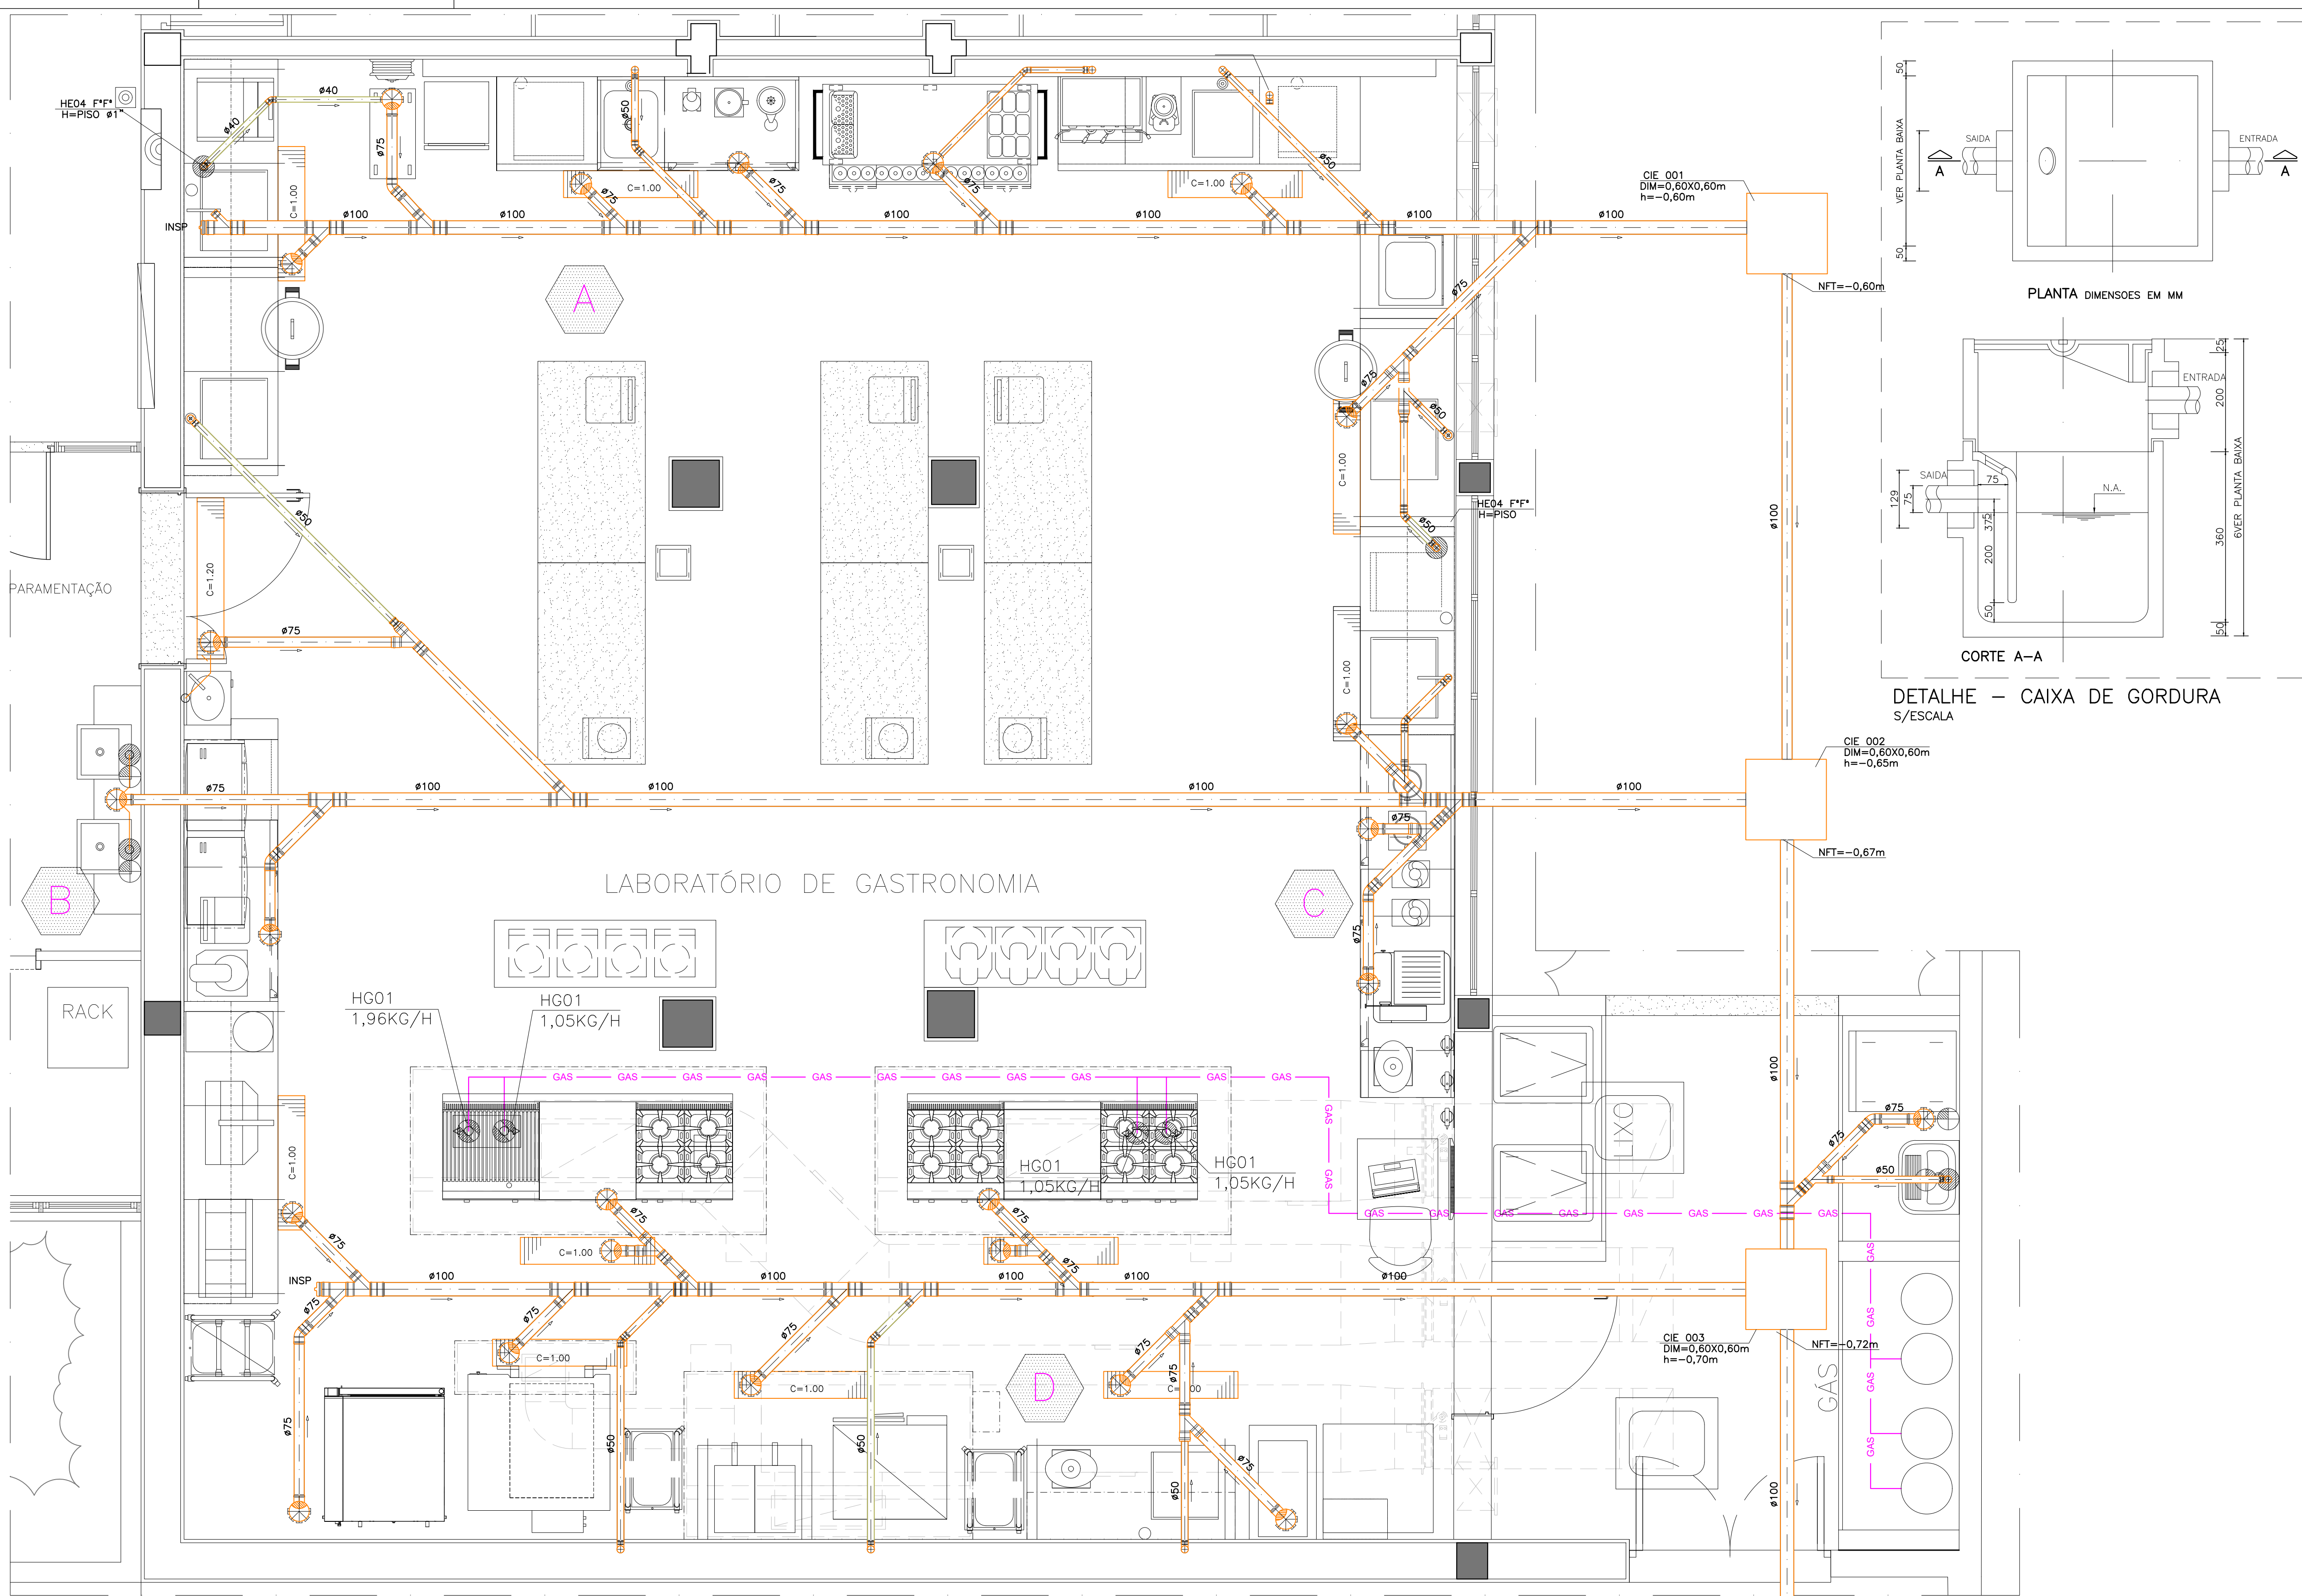

PLANTA DE LOCALIZAÇÃO

LEGENDA

- AF 0 COLUNA DE ÁGUA FRIA (EXISTENTE)
- AF 0 COLUNA DE ÁGUA FRIA (NOVA)
- E 0 COLUNA DE ESGOTO (NOVA)
- TUBULAÇÃO DE ESGOTO PVC (NOVA)
- TUBULAÇÃO DE ESGOTO (EXISTENTE)
- TUBULAÇÃO DE ESGOTO F.F. (NOVA)
- X LETRA REFERENTE AOS DETALHES DE ESGOTO E ISOMÉTRICO DE ÁGUA.

**PROJETO EXECUTIVO
LIBERADO PARA ANÁLISE**

03	08/03/2023	INGRID E.	REVISÃO GERAL CONFORME COMENTÁRIOS
02	26/01/2023	INGRID E.	REVISÃO GERAL CONFORME COMENTÁRIOS
01	22/12/2022	INGRID E.	EMIÇÃO INICIAL (PROJETO EXECUTIVO)
00	11/11/2022	INGRID E.	EMIÇÃO INICIAL (PROJETO EXECUTIVO)
rev.	data	resp.	assunto

SENAC
SERVIÇO NACIONAL DE APRENDIZAGEM
MARÍLIA
RUA PARAÍBA, 125
MARÍLIA-SP


INTERPLANUS ENGENHARIA S/S LTDA
e-mail: interplanus@interplanus.com

UNIDADE	SENAC MARÍLIA	
ENDERECO	RUA PARAÍBA, 125 MARÍLIA-SP	
PROJETO	HIDRÁULICA	
FASE DO PROJETO	PROJETO EXECUTIVO	
ASSUNTO	LAB. GASTRONOMIA E DEPÓSITO	
REVISÃO	AMPLIAÇÃO DE ESGOTO	

AUTOR DO PROJETO ORIGINAL	INTERARQ
DESENHISTA	COLABORAÇÃO
I. CRUSCA	ENG. WILSON
DATA ENVIO	DATA EMISSÃO
28/11/2022	28/11/2022
PROJETO NÚMERO	ESCALA
4244	1:25
ARQUIVO BASE	ARQUIVO
...	MAR-PE-HID-004-LAB-DET-R03
REVISÃO	FOLHA
R-03	0004 HID

DET. ESC. 1:25 A B C D F ESGOTO LAB. GASTRONOMIA

NOTA.: AS REDES EXISTENTES DOS PONTOS ELIMINADOS, DEVEREM SER RETIRADAS OU PLUGADAS PARA SEREM DESATIVADAS. OS PONTOS JA EXECUTADOS DEVEM RECEBER VERIFICADOS E RECEBER MANUTENÇÃO OU SEREM SUBSTITUÍDOS. NOTA : NO MOMENTO DA EXECUÇÃO PARA LOCAÇÃO E ALTURA DOS PONTOS VER PROJETO INTERARQ.

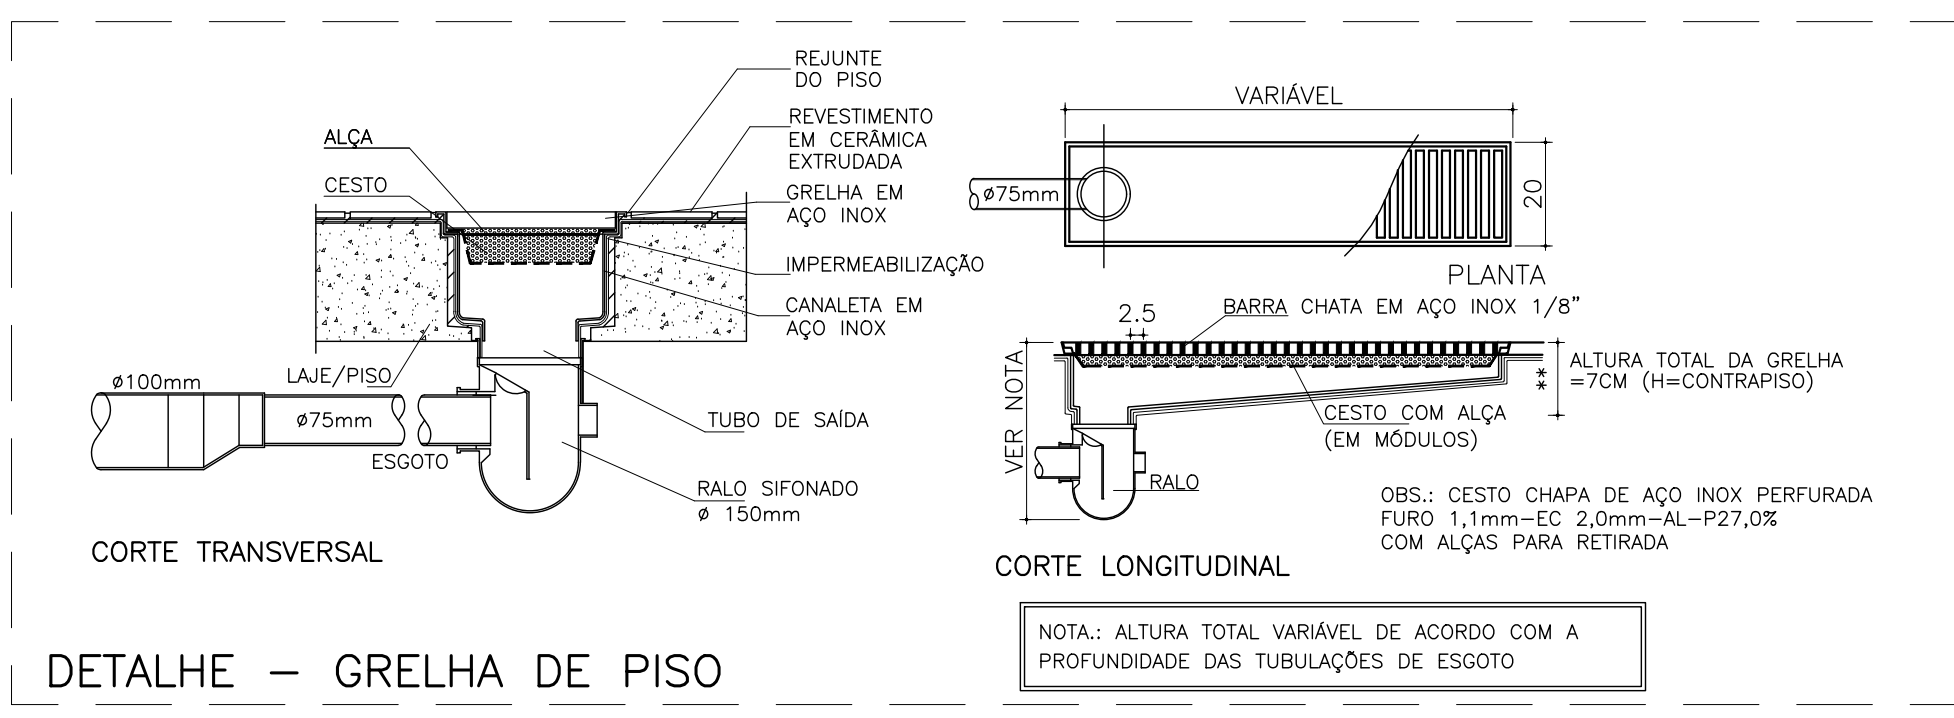

DETALHE - GRELHA DE PISO

