


LEGENDA

- ELETRODUTO APARENTE SOBRE O FORRO (QUANDO HOUVER)
- ELETRODUTO DE FERRO GALVANIZADO A FOGO, APARENTE
- QUADRO DE DISTRIBUIÇÃO DE LUZ E TOMADAS
- QUADRO GERAL DE DISTRIBUIÇÃO
- CAIXA DE PASSAGEM EM CHAPA DE AÇO, DIMENSÕES INDICADAS EM PLANTA
- PONTO DE FORÇA PARA AR CONDICIONADO
- INDICAÇÃO PARA FAIXA E TERRA, RESPECTIVAMENTE
- CONDULETE DE ALUMINIO FUNDIDO MÚLTIPLO
- TUBULAÇÃO QUE SOBE
- TUBULAÇÃO QUE DESCE

NOTAS

- OS ELETRODUTOS NÃO INDICADOS SÃO DE #19mm (3/4")
- OS FIOS SEM INDICAÇÃO DE BITOLA SÃO DE 4mm²
- TODOS OS MATERIAIS E SERVIÇOS UTILIZADOS PARA EXECUÇÃO DESTA PROPOSTA DEVERÃO SEGUIR AS EXIGÊNCIAS ESPECÍFICAS ESTABELECIDAS PELAS NORMAS DA ABNT (ASSOCIAÇÃO BRASILEIRA DE NORMAS TÉCNICAS)
- TODOS OS MATERIAIS E EQUIPAMENTOS NOVOS DEVERÃO SER COMPATÍVEIS COM A INSTALAÇÃO ELÉTRICA EXISTENTE, PRESERVANDO-SE AS CARACTERÍSTICAS DE PROTEÇÃO, ISOLAÇÃO ETC. RESPEITADAS AS RECOMENDAÇÕES DOS RESPECTIVOS FABRICANTES.
- OS ELETRODUTOS INTERIORES SERÃO DE FERRO GALVANIZADO ELETROLÍTICO; OS APARENTEIS NAS FACHADAS SERÃO DE FERRO GALVANIZADO A FOGO.

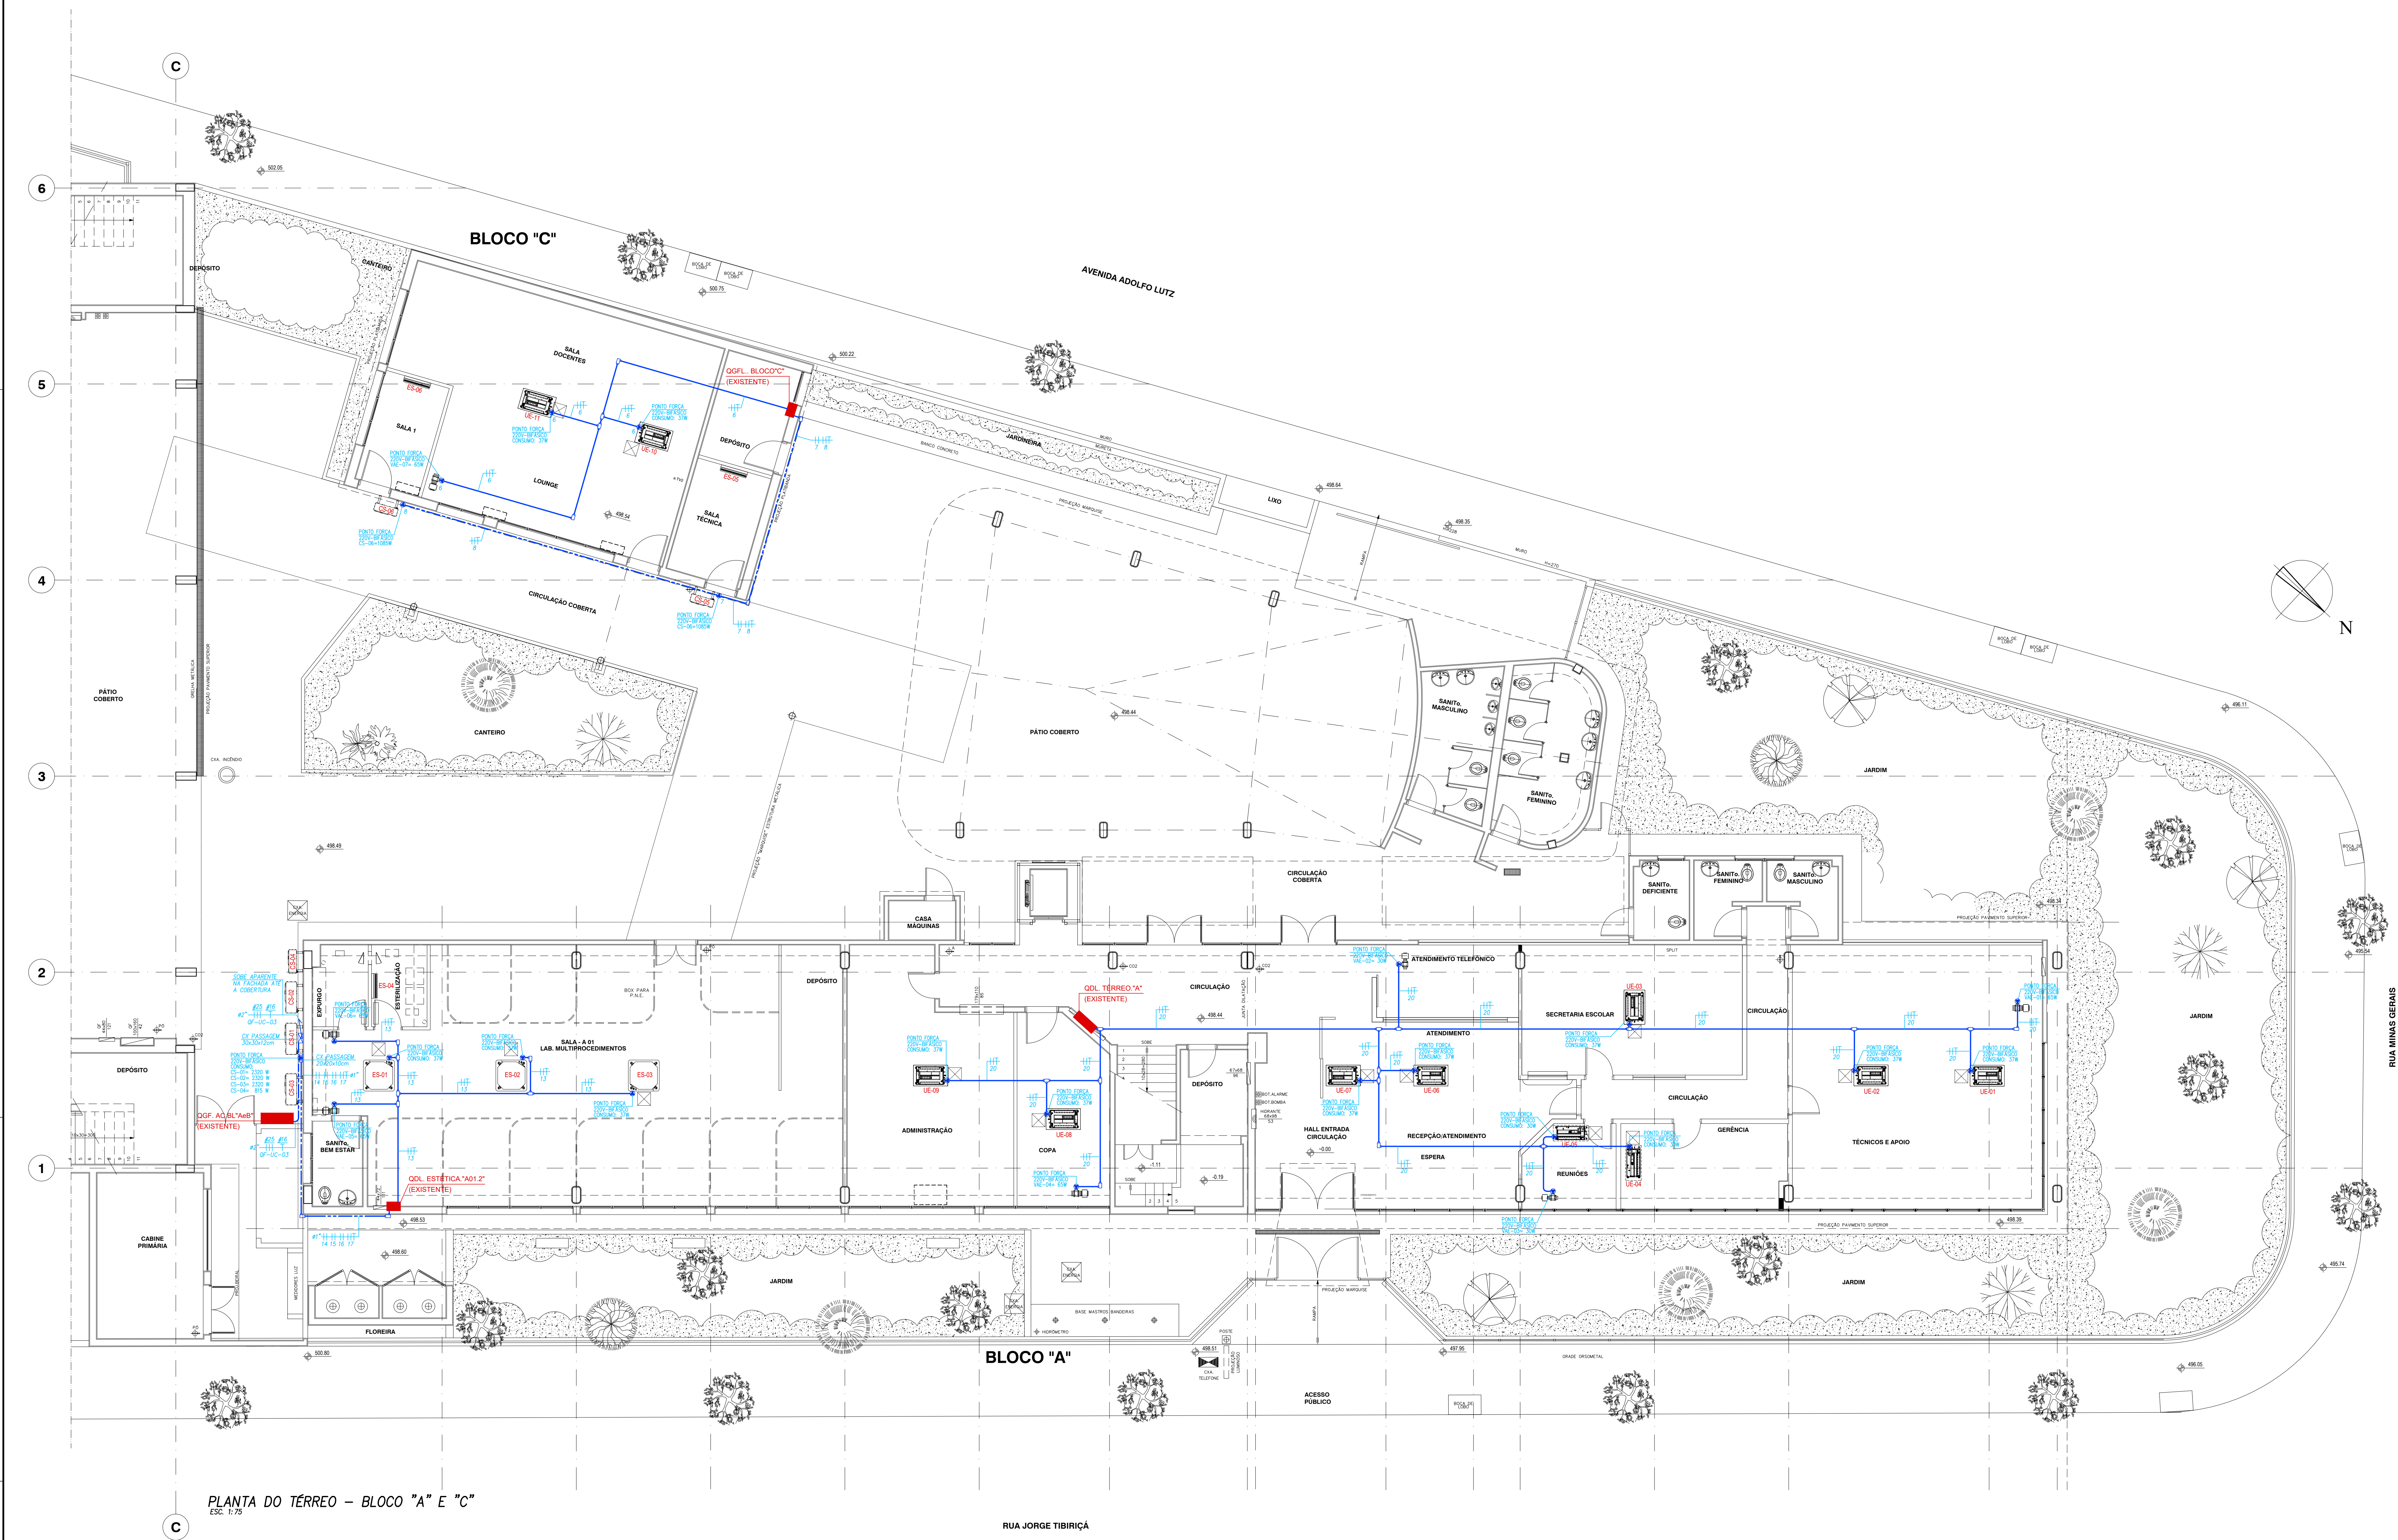

PLANTA DO TERREO - BLOCO "A" E "C"
ESC. 1:75

90	09/02/2023	RODRIGO	EMISSÃO INICIAL
REV.	DATA	PROJ.	ASSUNTO
<div><div></div><div>SENAC SÃO JOSÉ DO RIO PRETO ENDEREÇO: RUA JORGE TIBIRIÇÁ, 3518 SÃO JOSÉ DO RIO PRETO/SP PROJETO: ELÉTRICA FASE DO PROJETO: EXECUTIVO ASSUNTO: PLANTA DO TERREO ALIMENTADORES E PONTOS DE FORÇA DE AR CONDICIONADO</div></div>			
<div><div></div><div>INTERPLANUS ENGENHARIA S/S LTDA RUA: RUA JORGE TIBIRIÇÁ, 3518 SÃO JOSÉ DO RIO PRETO/SP PROJETO: ELÉTRICA FASE DO PROJETO: EXECUTIVO ASSUNTO: PLANTA DO TERREO ALIMENTADORES E PONTOS DE FORÇA DE AR CONDICIONADO</div></div>			
UNIDADE		AUTOR DO PROJETO ORIGINAL	
SENAC SÃO JOSÉ DO RIO PRETO		4288	
ENGENHEIRO: RODRIGO		COLABORAÇÃO: JOSE BARALDO FILHO	
PROJETO: 09/02/2023		DATA EMISSÃO: 09/02/2023	
EXECUTIVO		PROJETO NÚMERO: 4288	
ARQUIVO BASE		ESCALA: 1/16	
REVISÃO		FOLHA: 5/16	
R-00		EL01	