


PLANTA DA COBERTURA – BLOCO A
ESC. 1:75

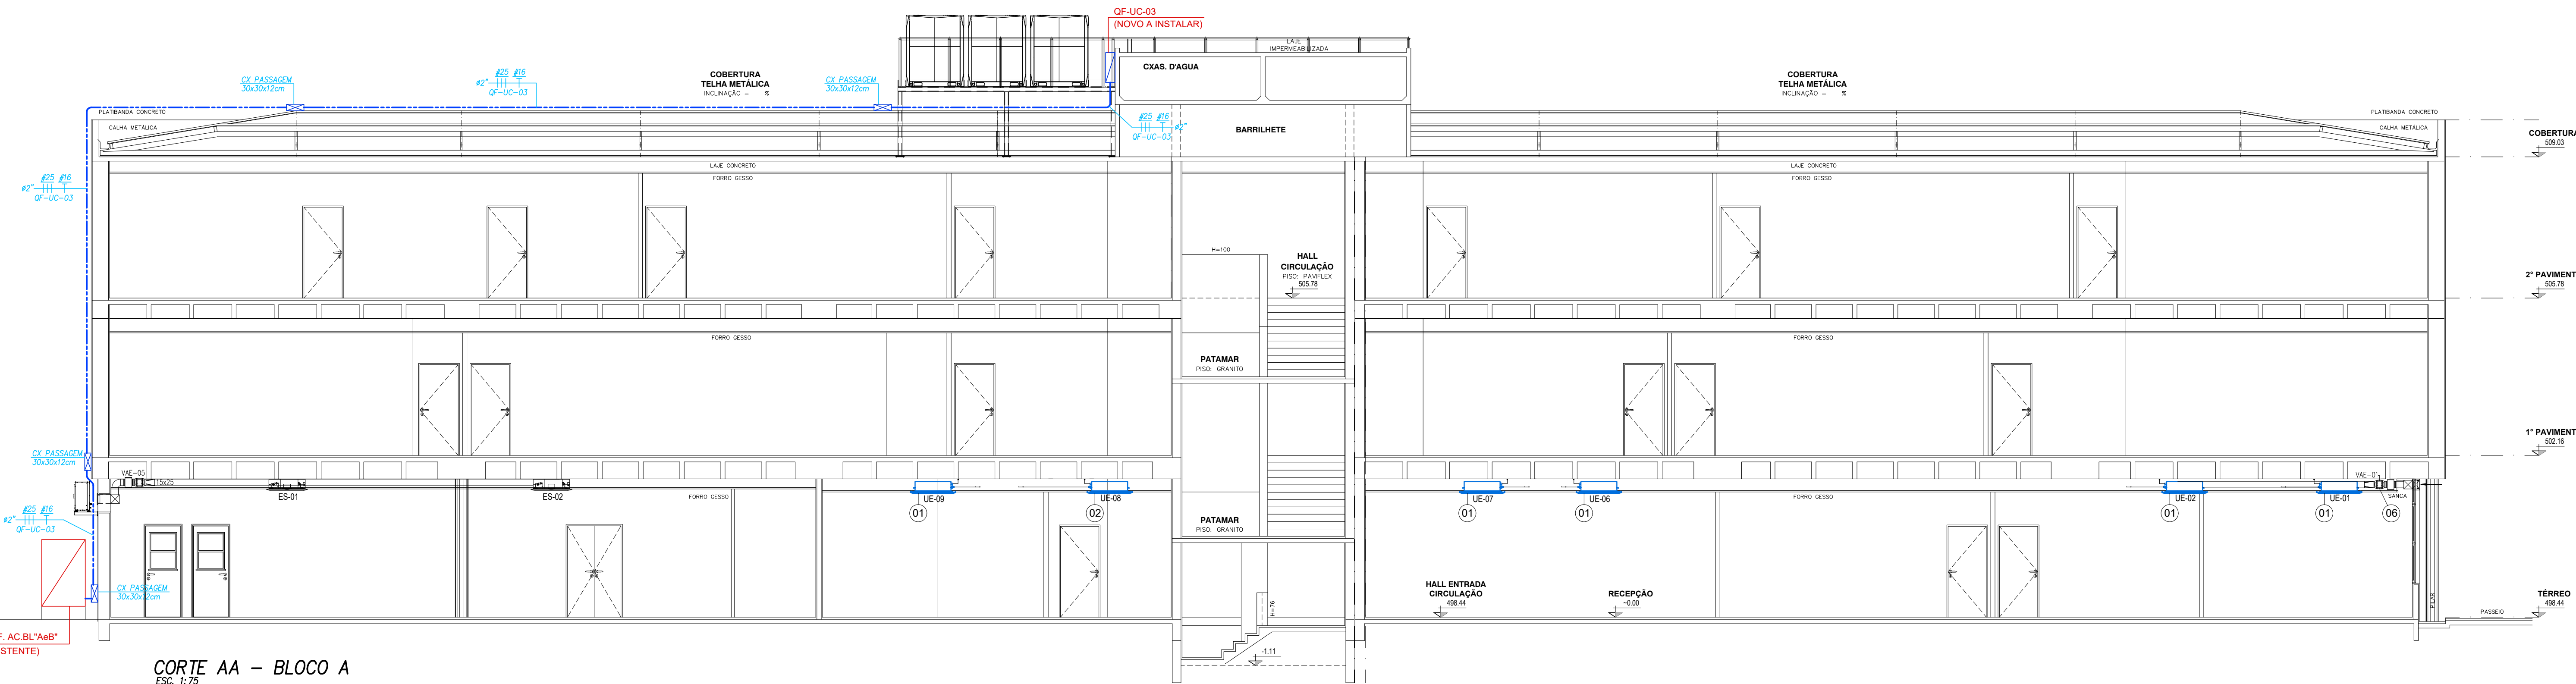

CORTE AA – BLOCO A
ESC. 1:75

LEGENDA

- ELETRODUTO DE FERRO GALVANIZADO A FOGO, APARENTE
- CAIXA DE PASSAGEM EM CHAPA DE AÇO, DIMENSÕES INDICADAS EM PLANTA
- PONTO DE FORÇA PARA AR CONDICIONADO
- INDICAÇÃO PARA FIAÇÃO FASE E TERRA, RESPECTIVAMENTE
- CONDUTELE DE ALUMÍNIO FUNDIDO MÚLTIPLO
- TUBULAÇÃO QUE SOBE
- TUBULAÇÃO QUE DESCE

NOTAS

- OS ELETRODUTOS NÃO INDICADOS SÃO DE Ø19mm (¾")
- OS FIOS SEM INDICAÇÃO DE BITOLA SÃO DE 4mm²
- TODOS OS MATERIAIS E SERVIÇOS UTILIZADOS PARA EXECUÇÃO DESTE PROJETO DEVERÃO SEGUIR AS EXIGÊNCIAS ESPECÍFICAS ESTABELECIDAS PELAS NORMAS DA ABNT (ASSOCIAÇÃO BRASILEIRA DE NORMAS TÉCNICAS)
- TODOS OS MATERIAIS E EQUIPAMENTOS NOVOS DEVERÃO SER COMPATÍVEIS COM A INSTALAÇÃO ELÉTRICA EXISTENTE, PRESERVANDO-SE AS CARACTERÍSTICAS DE PROTEÇÃO, ISOLAÇÃO ETC, RESPEITADAS AS RECOMENDAÇÕES DOS RESPECTIVOS FABRICANTES.
- OS ELETRODUTOS INTERNOS SERÃO DE FERRO GALVANIZADO ELETROLÍTICO; OS APARENTES NAS FACHADAS SERÃO DE FERRO GALVANIZADO A FOGO.