


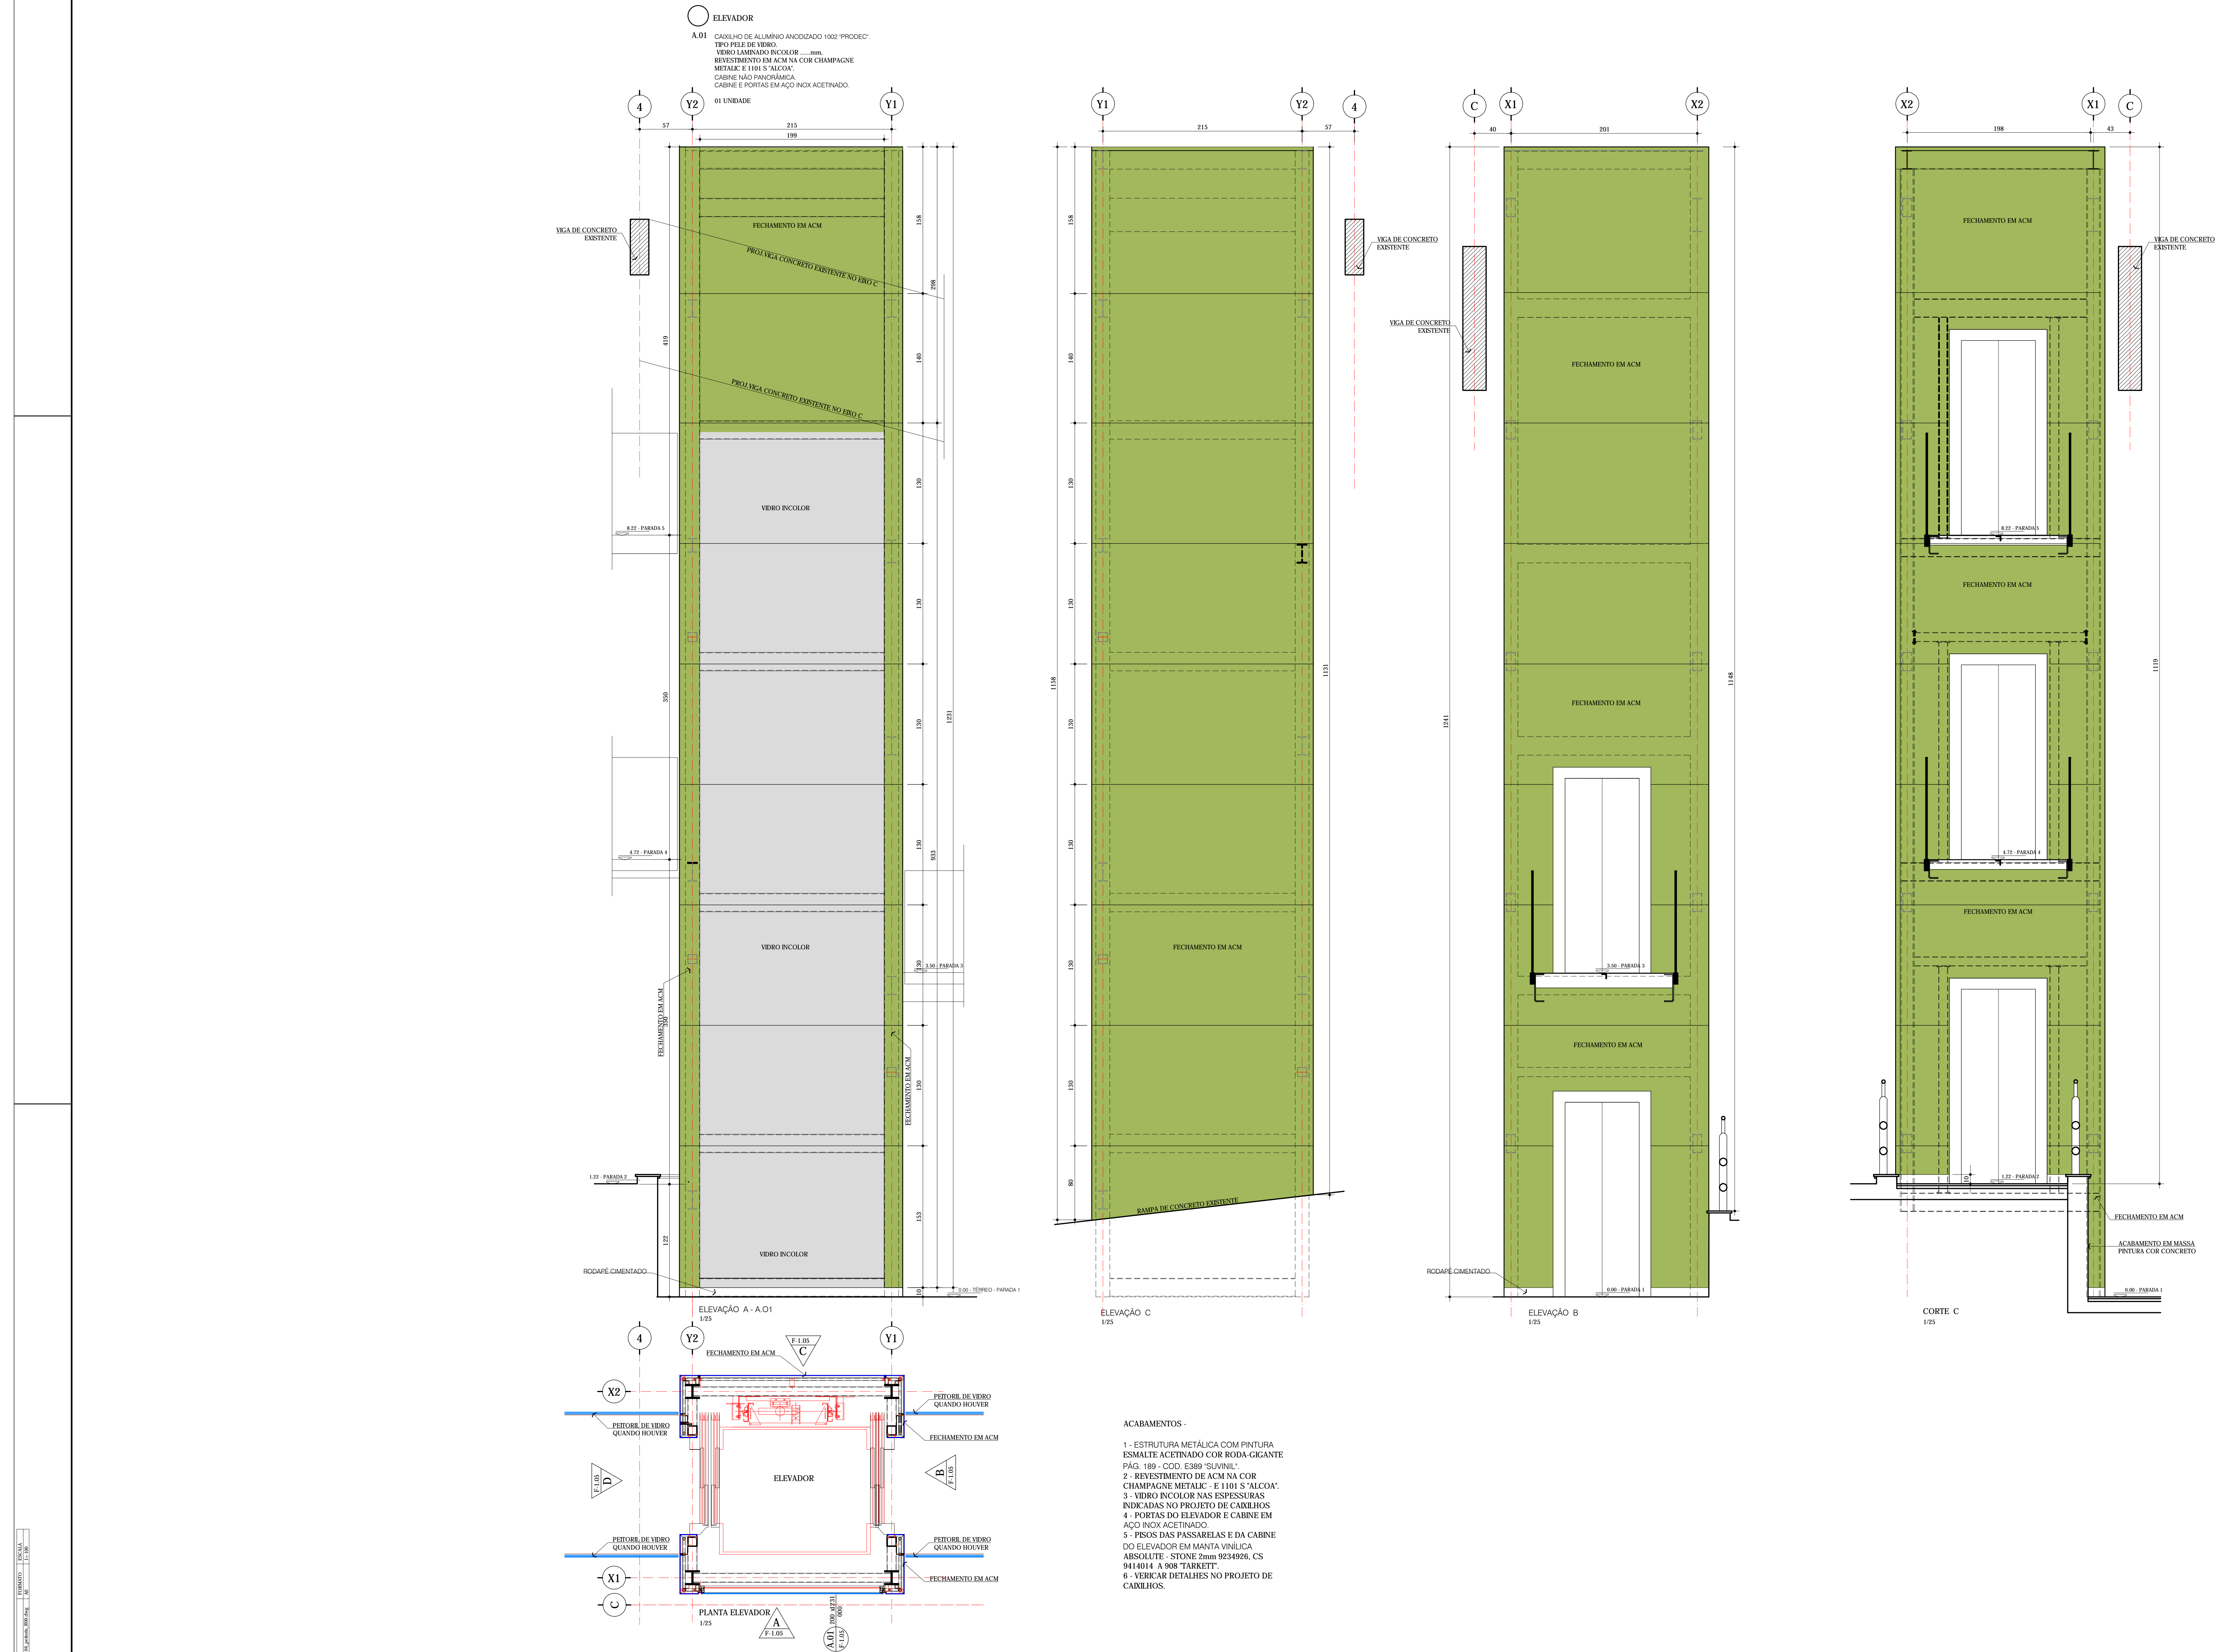

NOTAS	
- CONFERIR MEDIDAS NA OBRA	
- MEDIDAS EM CM	
- OS cortes e arremates os pitoris metálicos existentes, deverão ser verificados no local.	
OS	19/06/2023 EMISSÃO INICIAL
REVISÃO	DATA DESCRIÇÃO
	
mpa pedreira de freitas ARQUITETOS	
R. DONA LUIZ, 144 02070-000 SÃO PAULO FONE (011) 3003-1848 mpa@mpapedreira.com.br	
GHJ - CAJ ELEVADOR	
CLIENTE - OBRA	P.507/20
PROJETO 1º	19/06/2023
DATA	DATA DE EMISSÃO
ARQUITETURA	PROJETO EXECUTIVO
PROJETO	PAGE DO PROJETO
ELEVADOR PARA ACESSIBILIDADE	
ELEVADOR DA CAIXA DO ELEVADOR E CAIXILHO A.01	
ASSINATO	1/25
ESCALA	1.05
PLANO	00
ORÇAMENTO	