

Piratininga, 19 de junho de 2023.

RELATÓRIO DE EXECUÇÃO DE SONDAGEM DE SIMPLES RECONHECIMENTO

Solicitante: SENAC - MARÍLIA

Local: COBERTURA DO GINÁSIO – RUA PARAÍBA Nº 125 - MARÍLIA / SP

Estamos enviando o relatório final dos serviços de Sondagem executadas no terreno identificado acima.

Foram executados 06 furos de Sondagem à percussão totalizando 61,41 metros com ensaio SPT a cada metro.

As amostras do solo foram extraídas através de um amostrador padrão com diâmetro interno de 34,9 mm e diâmetro externo de 50,9 mm.

O amostrador foi cravado 45 cm no solo indeformado por golpes de um martelo de 65 Kg em queda livre vertical de 75 cm, anotando-se o número de golpes para cada etapa de 15 cm de penetração.


Em cada furo a escavação foi executada com um trado helicoidal passando-se ao método de perfuração por circulação de água no caso de solo não aderente ao trado ou no caso de atingir o nível d'água.

A execução da Sondagem seguiu os parâmetros da NBR 6484/20 e NBR 6502 da ABNT.

As amostras de solo permanecerão à disposição pelo prazo de 60 dias.

Colocamo-nos à inteira disposição de Vossa Senhoria para quaisquer esclarecimentos.

Atenciosamente,

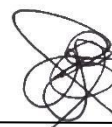


BAURU SONDAGEM



BAURU SONDAGEM

CLIENTE	SENAC - MARÍLIA		
OBRA	COBERTURA DO GINÁSIO		
ENDEREÇO	RUA PARAÍBA, Nº 125 - MARÍLIA - SP		FOLHA 01/05
PLANTA DE LOCAÇÃO DA SONDAGEM		RELATÓRIO	SON_SEN_07623

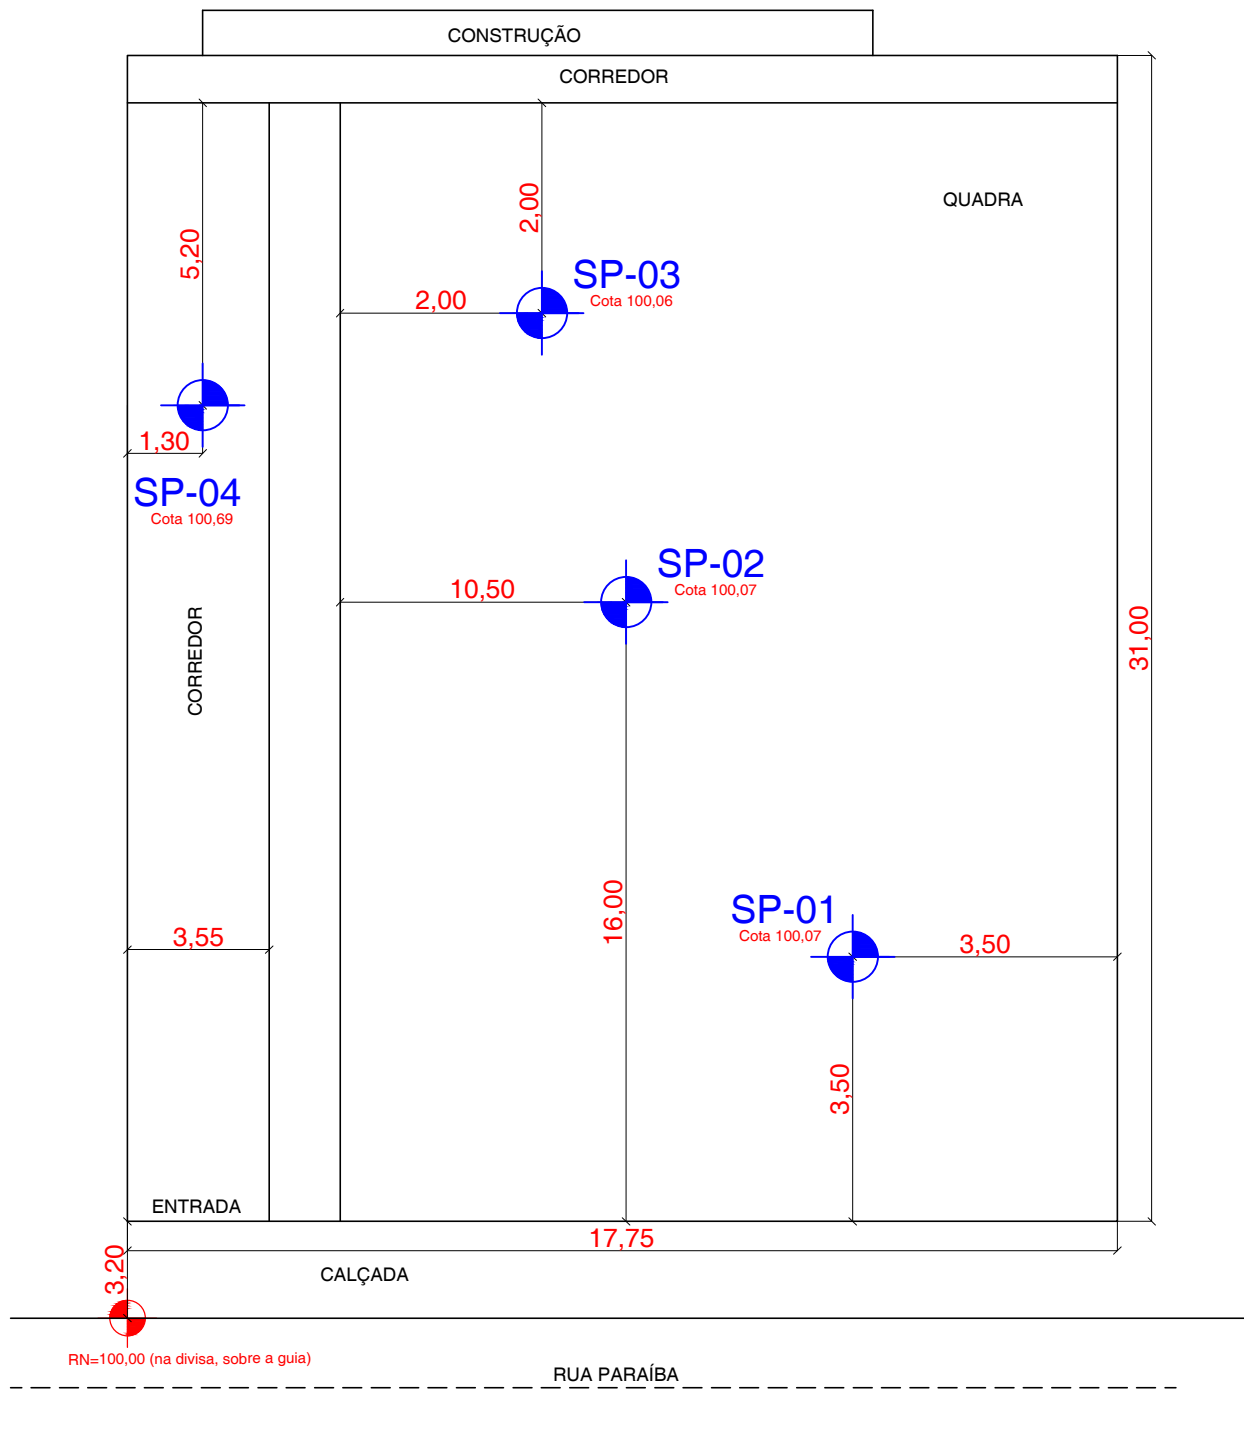

FORNECIDA PELO CLIENTE
SEM ESCALA
DIMENSÕES EM METROS

VANESSA BORGES SANTANA
ENGª. RESPONSÁVEL
CREA N. 5060657224





SON SEN 07623


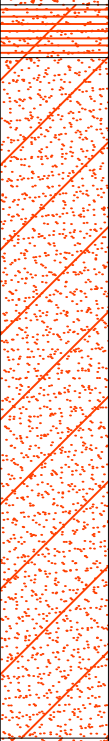

SP-01

FOLHA
02/05

SONDAGEM EXECUTADA CONFORME NBR 6484/20 COM
PARALISAÇÃO DE ACORDO COM ORIENTAÇÃO DO CLIENTE

VANESSA BORGES SANTANA
ENG[®]. RESPONSÁVEL
CREA N. 5060657224



<div></div> <div>BAURI SONDAGEM</div>				CLIENTE		SENAC - MARÍLIA					SP-03								
				OBRA		COBERTURA DO GINÁSIO													
				ENDEREÇO		RUA PARAÍBA, Nº 125 - MARÍLIA - SP					FOLHA		04/05						
				INÍCIO		03/06/23		TÉRMINO		03/06/23		COTA		100,06		RELATÓRIO		SON_SEN_07623	
REVESTIMENTO E PROCESSO DE PERFURAÇÃO	COTA EM RELAÇÃO AO RN N.º A	PROFUNDIDADE DA CAMADA (m)	PERFIL GEOLÓGICO	AMOSTRADOR: Ø INTERNO 34,9 mm REVESTIMENTO: 63,5 mm PESO: 65 Kg ALTURA DE QUEDA: 75 cm ESCALA DO DESENHO: 1:100 VERTICAL CLASSIFICAÇÃO DO MATERIAL		N.º DA AMOSTRA	COMPACIDADE SOLOS ARENOSOS		FOFA	MÉDIA		RIJA		MUITO RIJA		MUITO COMPACTA			
							CONSISTÊNCIA SOLOS ARGILOSOS												
							RESISTÊNCIA A PENETRAÇÃO			10		20		30		40		50	
TH	100,00	0,10		CAMADA DE CONCRETO			N.º DE GOLPES / PENETRAÇÃO	N											
	95,00	0,80		ATERRO DE AREIA MÉDIA POUCO ARGILOSA MARROM AMARELADA		01	04 , 02 , 02 15 15 16	04											
		02		02 , 02 , 02 15 15 15	04														
		03		02 , 02 , 03 15 15 15	05														
		04		03 , 03 , 03 15 15 16	06														
		05		03 , 03 , 03 15 15 15	06														
		06		03 , 04 , 04 15 16 15	08														
		07		03 , 04 , 05 15 15 15	09														
		08		07 , 07 , 07 15 15 15	14														
	09	07 , 09 , 12 15 15 15	21																
	CA	90,00	9,80	AREIA MÉDIA POUCO ARGILOSA MARROM AMARELADA		10	19 , 35 15 10	35 10											
		8,00		AREIA MÉDIA ARGILOSA VERMELHA COM VEIOS VARIEGADOS		11	13 , 15 , 18 15 15 15	33											
						12	15 , 19 , 23 15 15 15	42											
						13	22 , 35 15 10	35 10											
						14	35 07	35 07											
15,00		85,00	15,05			15	35 05	35 05											
			SONDAGEM EXECUTADA CONFORME NBR 6484/20 COM PARALISAÇÃO DE ACORDO COM ORIENTAÇÃO DO CLIENTE																
NÍVEL D'ÁGUA NÃO ENCONTRADO ATÉ O FINAL DA SONDAGEM				EQUIPE DE SONDAGEM: CARLOS / ELIAS				VANESSA BORGES SANTANA ENG.ª RESPONSÁVEL CREA N. 5060657224											



SON SEN 07623

SP-04

FOLHA
05/05

NÍVEL D'ÁGUA NÃO ENCONTRADO ATÉ O FINAL DA SONDAGEM	EQUIPE DE SONDAGEM: HENRIQUE / WESLEY	VANESSA BORGES SANTANA ENGº. RESPONSÁVEL CREA N. 5060657224	
--	--	---	---