



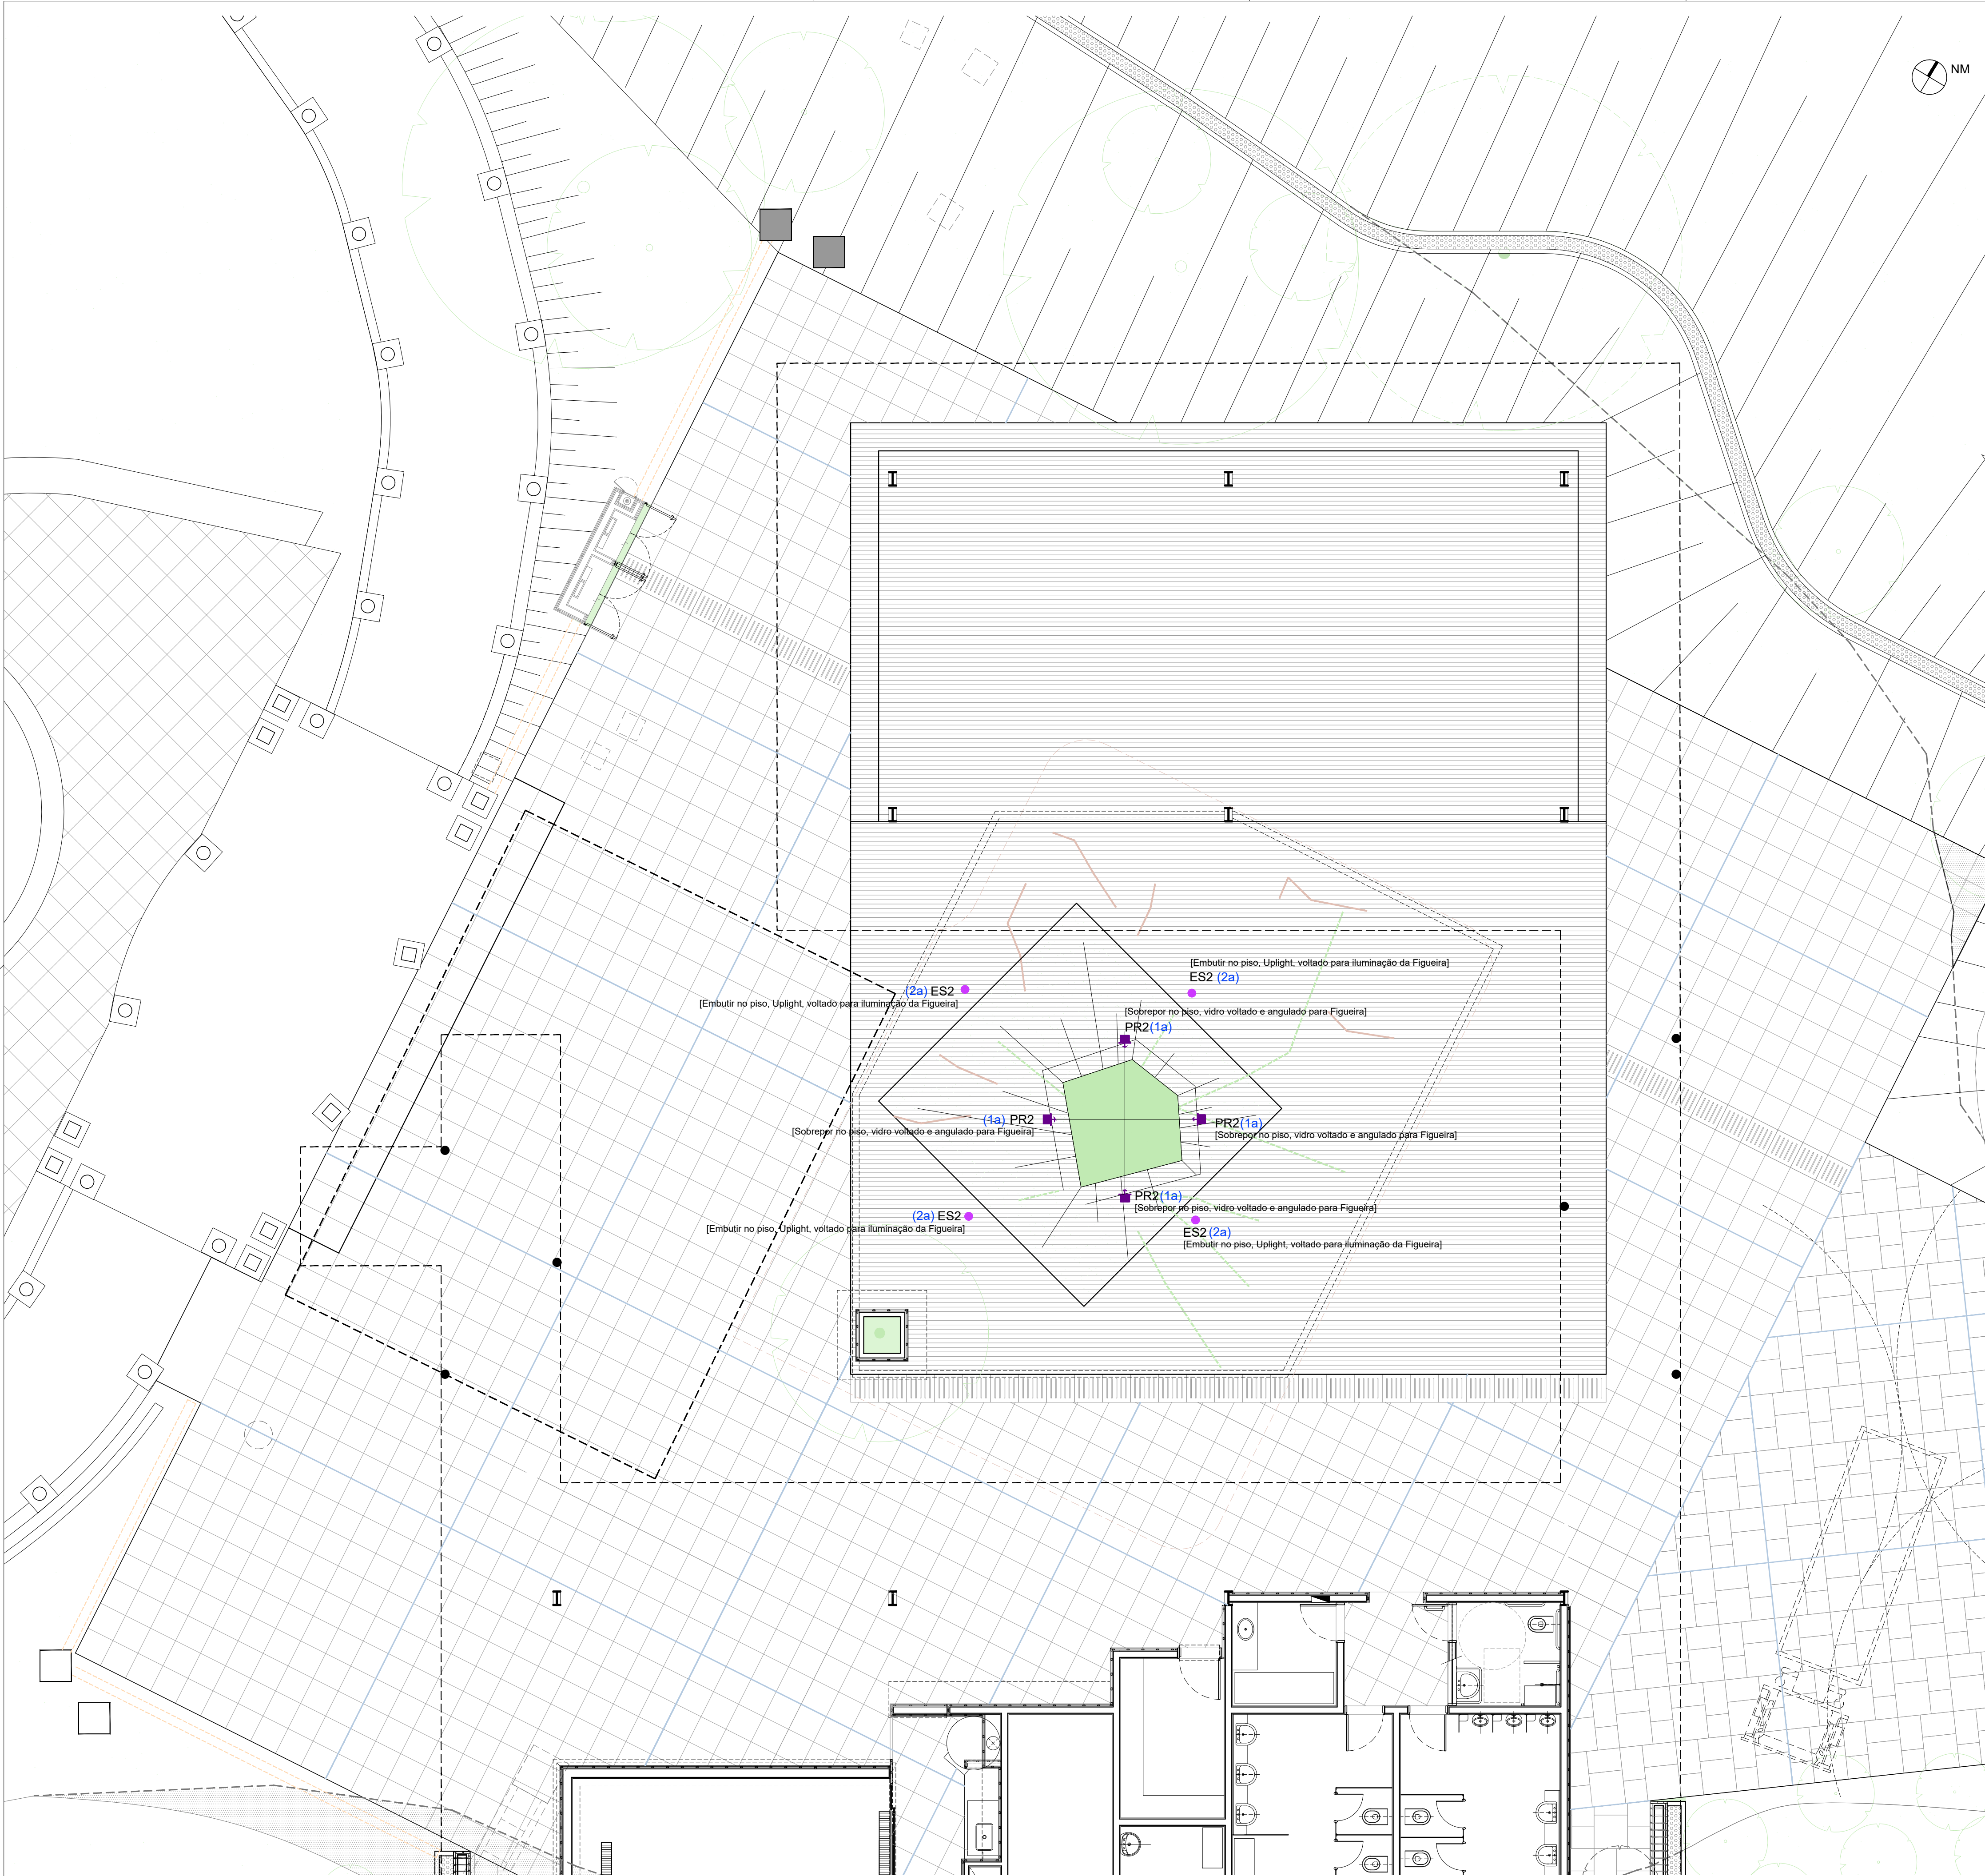

PLANTA DE LUMINOTÉCNICA - FIGUEIRA
ESC 1:75

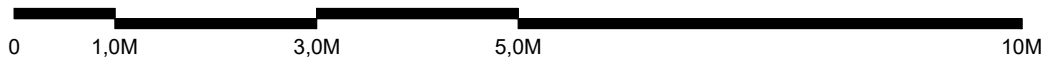

ESCALA GRÁFICA 1:75

LEGENDA DE LUMINÁRIAS - LAYOUT		
ES2		EMBUTIDO DE SOLO UPLIGHT COM LED INTEGRADO + GRELHA ANTIOPUSCANTE - FACHO CONCENTRADO
PR2		LUMINÁRIA TIPO PROJETOR DE SOBREPOR RGB COM LED INTEGRADO E FACHO MÉDIO

VER ESPECIFICAÇÃO COMPLETA DAS LUMINÁRIAS NO MEMORIAL DESCRITIVO


IMPORTANTE: Este projeto luminotécnico só terá validade respeitando o projeto e seu memorial descritivo (caderno de especificações) em sua totalidade.

IMPORTANTE: Este projeto luminotécnico só terá validade se implantado o projeto + o respectivo caderno de especificações. Substituições ou aprovações de modificações: somente são válidas se forem autorizadas por e-mail e pelo studioix. Fornecimento da RRT após a finalização do desenvolvimento do projeto. Alertamos que, a mesma será válida quando respeitado o projeto e seu memorial descritivo (caderno de especificações) em sua totalidade. Caso contrário, o studioix se reserva o direito de invalidar a mesma junto ao CAU.

LEGENDA DE TIPOS DE LUMINÁRIAS	
	Luminária embutida/sobrepôr
	Luminária pendente
	Luminária Escopo de Elétrica - Consultar Projeto Específico
	Luminária embutida
	Luminária de sobrepôr

[h=] - ALTURA DE INSTALAÇÃO DAS LUMINÁRIAS:
altura: distância do eixo horizontal da luminária até o piso acabado

LEGENDA DE TIPOS DE ACENDIMENTO (ZONAS)	
ON/OFF: comando liga/desliga - sem dimerização, apenas sugestão de zonas	A AUTOMAÇÃO: indicado no projeto
D Dimmer (Dali; 0-10V; outros)	E EMERGÊNCIA: indicado no projeto
S Sensor (Presença; Luminosidade)	V VIGIA: indicado no projeto
(*) - COMANDOS DE LUMINÁRIAS DISTRIBUÍDOS POR AMBIENTE: - números: sequência de comandos; letras minúsculas: ambiente.	

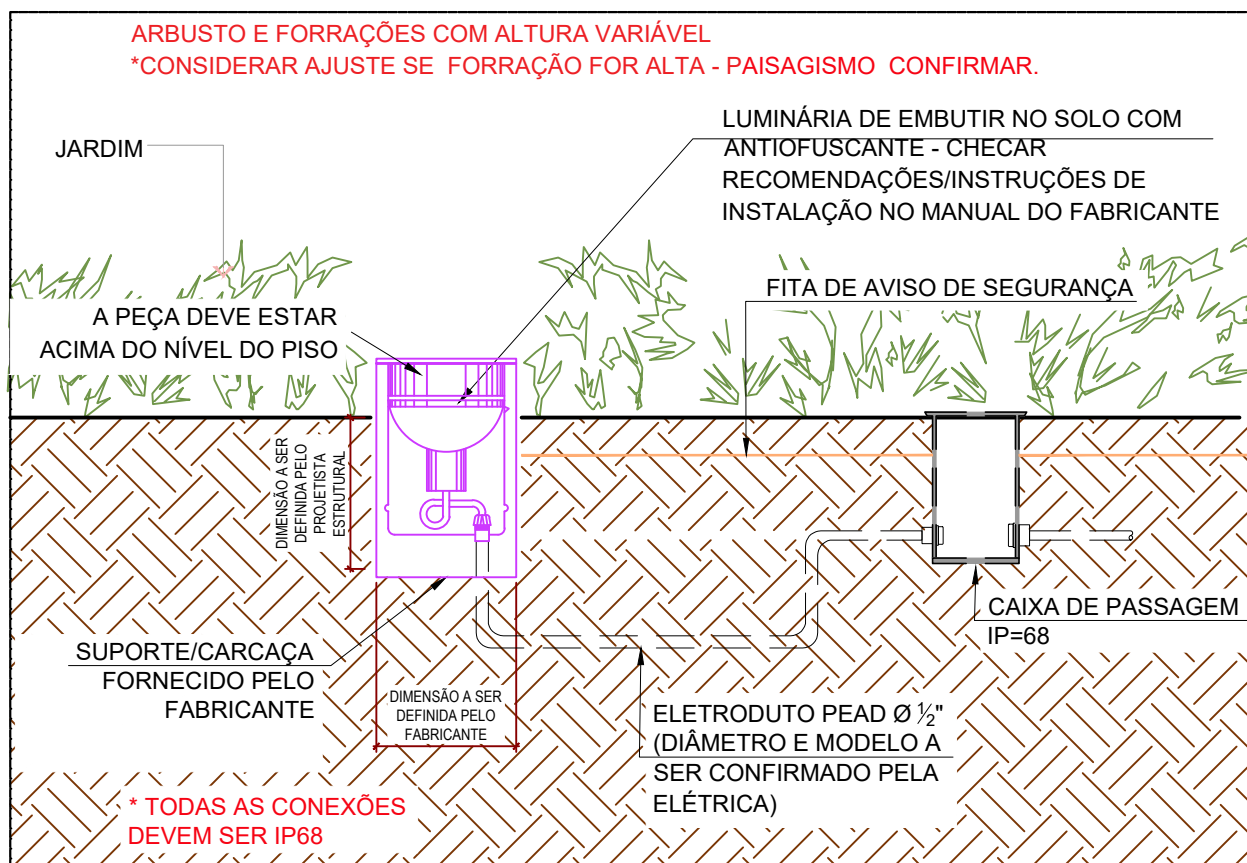

AMPLIAÇÃO - CORTE ESQUEMÁTICO DE FIXAÇÃO DAS PEÇAS
ESCALA: 1/10

EQUIPE DE DESENVOLVIMENTO DESTA PROJETO	
PROJETO LUMINOTÉCNICO (ILUMINAÇÃO ARTIFICIAL ARQUITETURAL): studioix	
PROJETO ARQUITETÔNICO: -	
PROJETO INTERIORES/DECORAÇÃO: -	
PROJETO PAISAGISMO: -	
PROJETO AUTOMAÇÃO: -	
COORDENAÇÃO: -	

LIBERADO PARA EXECUÇÃO

LO	R01	26/02/2026	REVISÃO DE LIBERADO PARA OBRA	CRISTIANO	
LO	R00	31/10/2024	EMIÇÃO FINAL DE PROJETO	FLÁVIA	
EX	R00	29/08/2024	EMIÇÃO INICIAL DE PROJETO	FLÁVIA	
PE	R00	30/07/2024	EMIÇÃO INICIAL DE PROJETO	FLÁVIA	
FASE	REV	DATA/DATE	DESCRIÇÃO/DESCRIPTION	DESENHISTA	DRAWING

- NOTAS GERAIS**
- Os desenhos e materiais que constam nesta planta constituem trabalhos originais do arquiteto. Estes trabalhos não podem ser duplicados ou utilizados sem o consentimento por escrito do arquiteto.
 - Alterações realizadas no projeto por outrem devem ser informadas ao studioix.
 - Dimensões em centímetros salvo orientação contrária.
 - É obrigatória a consulta ao Memorial Descritivo. Observar atentamente às instruções do fabricante.
 - Todas as luminárias deverão ser devidamente aterradas, conforme prescrito pelas normas técnicas.
 - Luminárias embutidas no solo devem acompanhar o projeto de paisagismo e, portanto, devem ser instaladas após a finalização dos trabalhos de plantio.
 - Luminárias embutidas no piso devem ter drenos de acordo com as orientações do fornecedor. Em drenos executados em áreas permeáveis, a altura da camada de pedrisco deve ser de 1 a 1,5 vezes a altura total da luminária.
 - Verificar voltagens (tensão de rede) em obra e comunicar qualquer alteração imediatamente ao studioix.
 - Detalhes em caráter esquemático. Detalhes construtivos devem ser fornecidos pelo fabricante.
- 10. Verificar/confirmar medidas no local**

PROJETO LUMINOTÉCNICO	
LIGHTING DESIGNER: GUINTER PARSHALK COORDENADOR DO PROJETO/PROJECT COORDINATOR: THAIS LONGHINI BARBEIRO DESENHISTA/DRAWING: FLÁVIA VERGARA CLIENTE/CLIENT: SENAC - SERV. NAC. APR. COMERCIAL PROJETOR/PROJECT: GRANDE HOTEL SÃO PEDRO ENDEREÇO DA OBRA/ADDRESS: PO DO OTÁVIO DE MOURA ANDRADE S/N ASSUNTO/SUBJECT: FIGUEIRA ESCALA/SCALE: 1/100 NOME DO ARQUIVO: FILE NAME:	 C. de registro para o Brasil 714-6173-66 - Brasil - cep: 04535-001 whatsapp: +55 11 3872-9819/3872-2818 studio@studioix.com.br ARQUIVOS DE REFERÊNCIA/REFERENCE DRAWINGS: 130145-PE-LMT-03-PLA-PAI-R07