




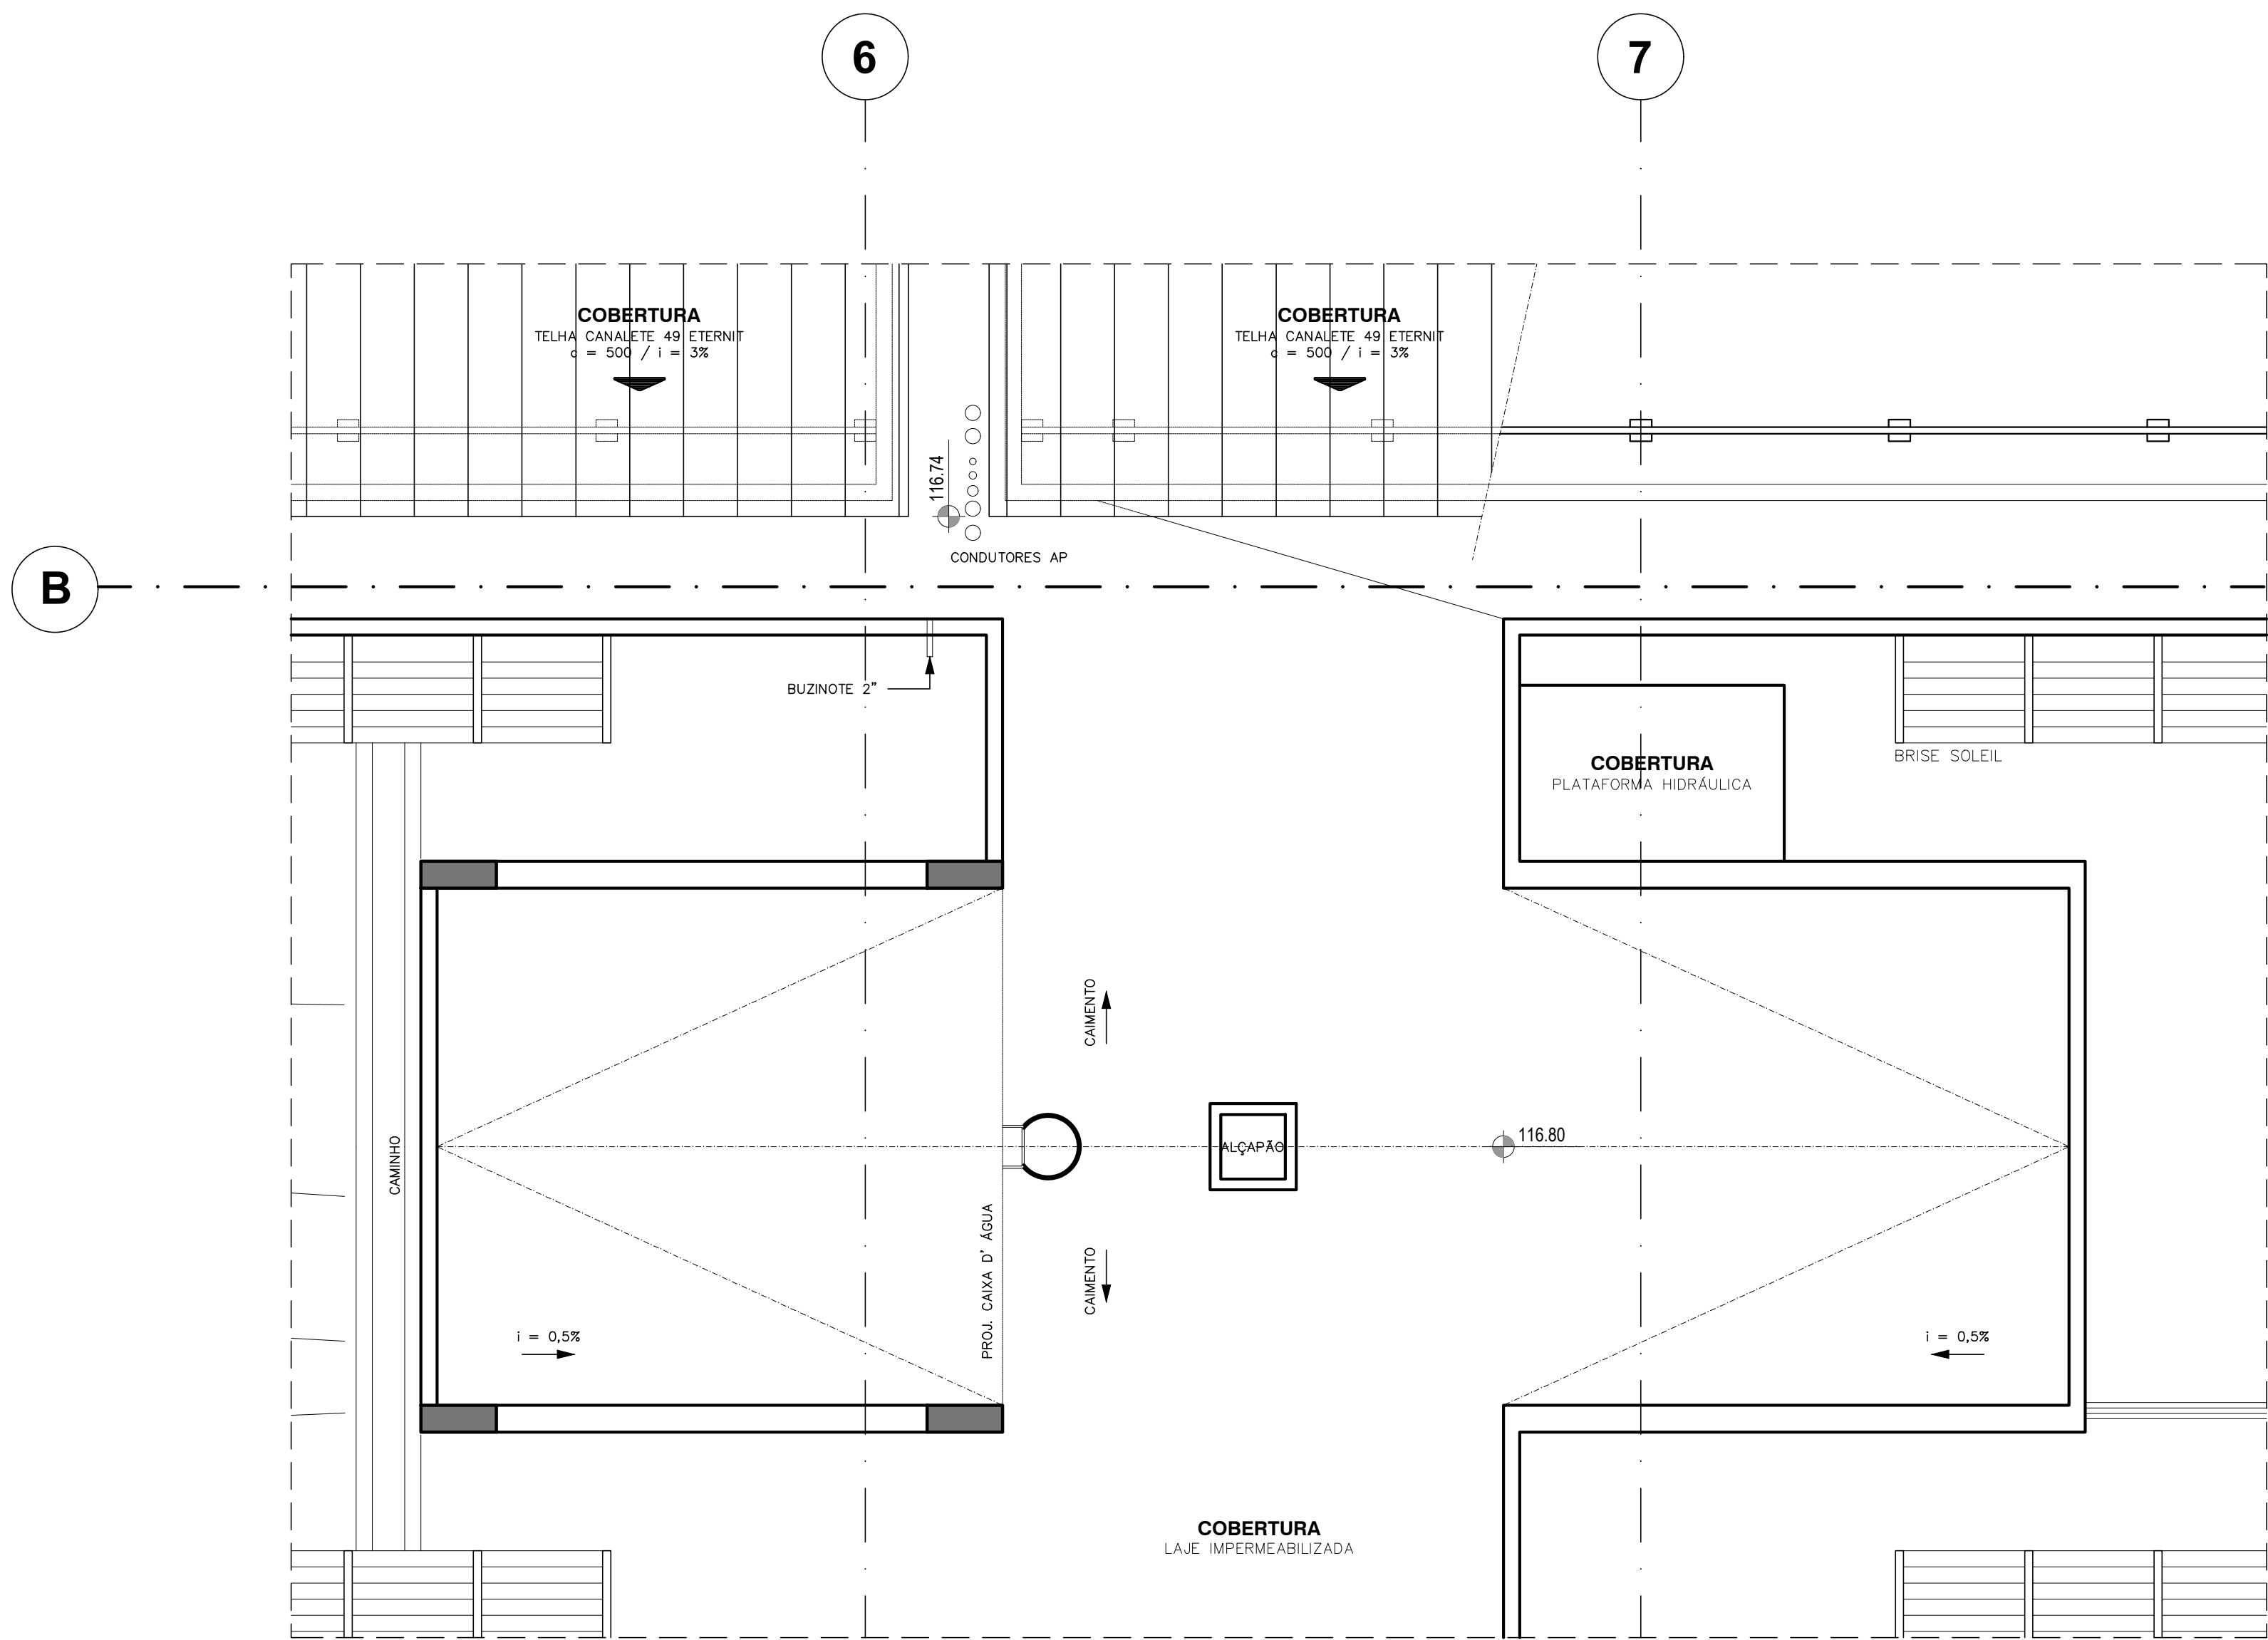


PLANTA ELEVADOR (LEVANTAMENTO "EXISTENTE")
COBERTURA
ESCALA 1:50

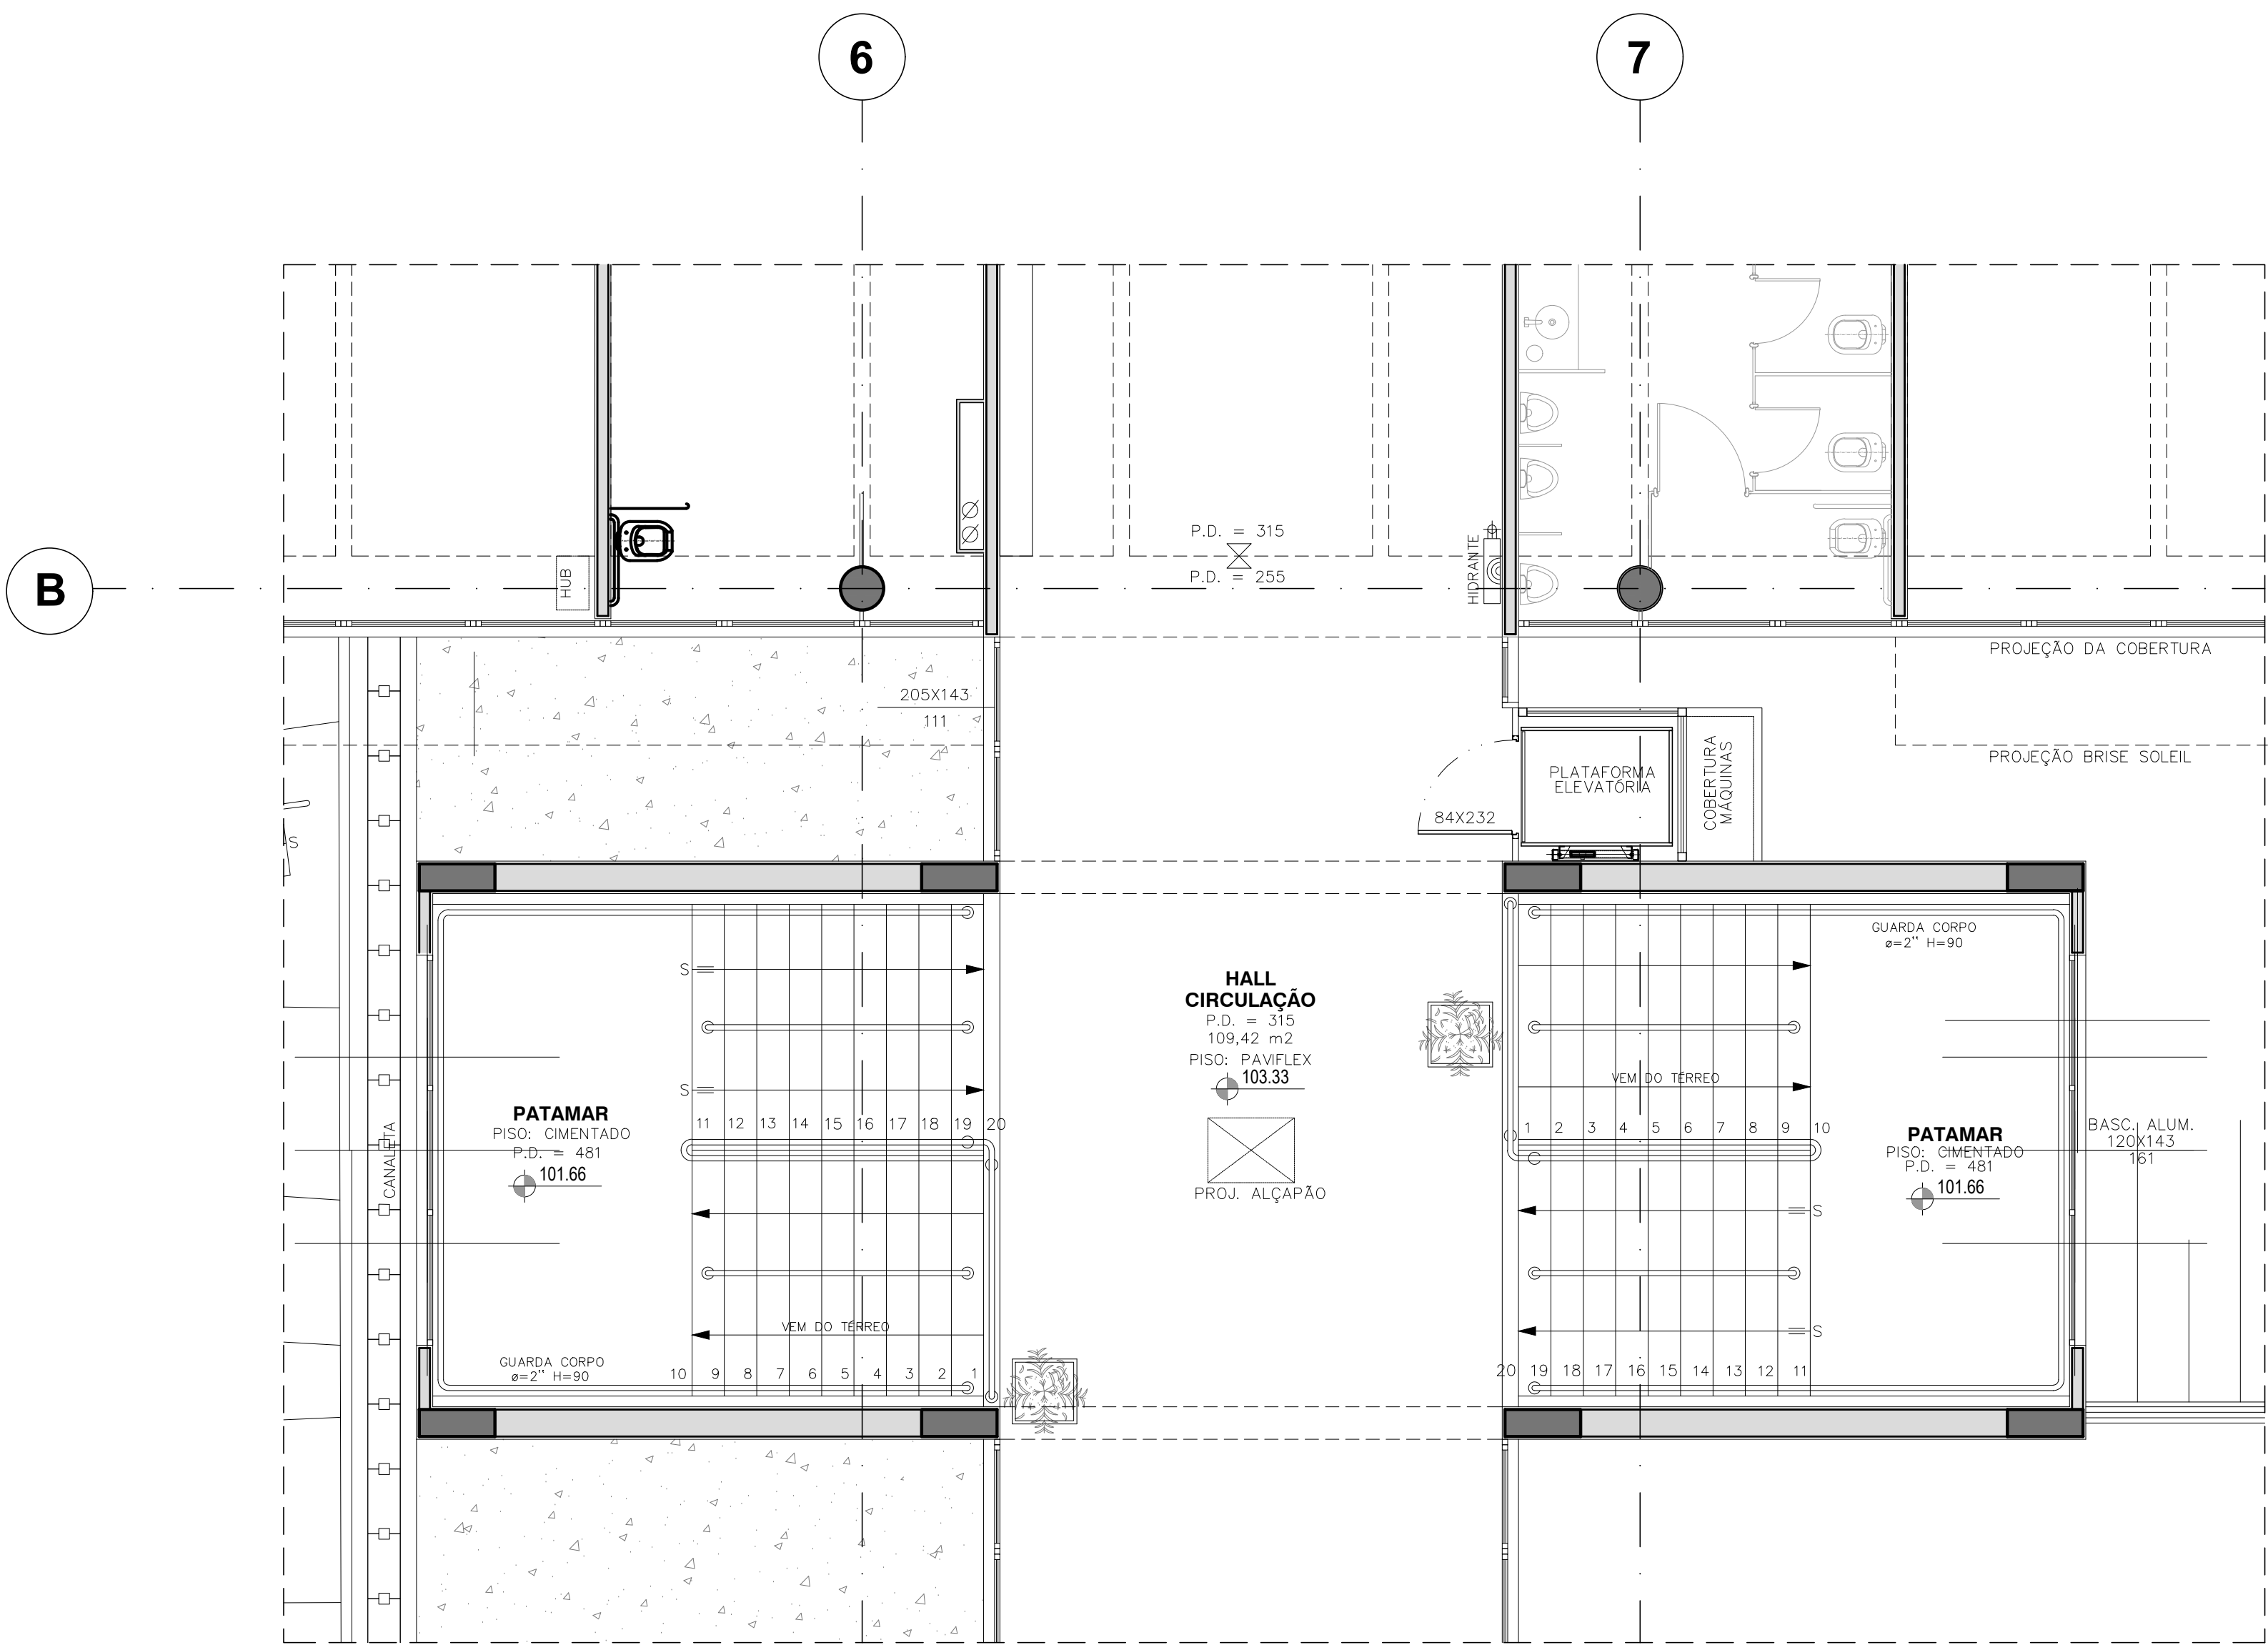

PLANTA ELEVADOR (LEVANTAMENTO "EXISTENTE")
PAVIMENTO SUPERIOR NÍVEL 103,33
ESCALA 1:50

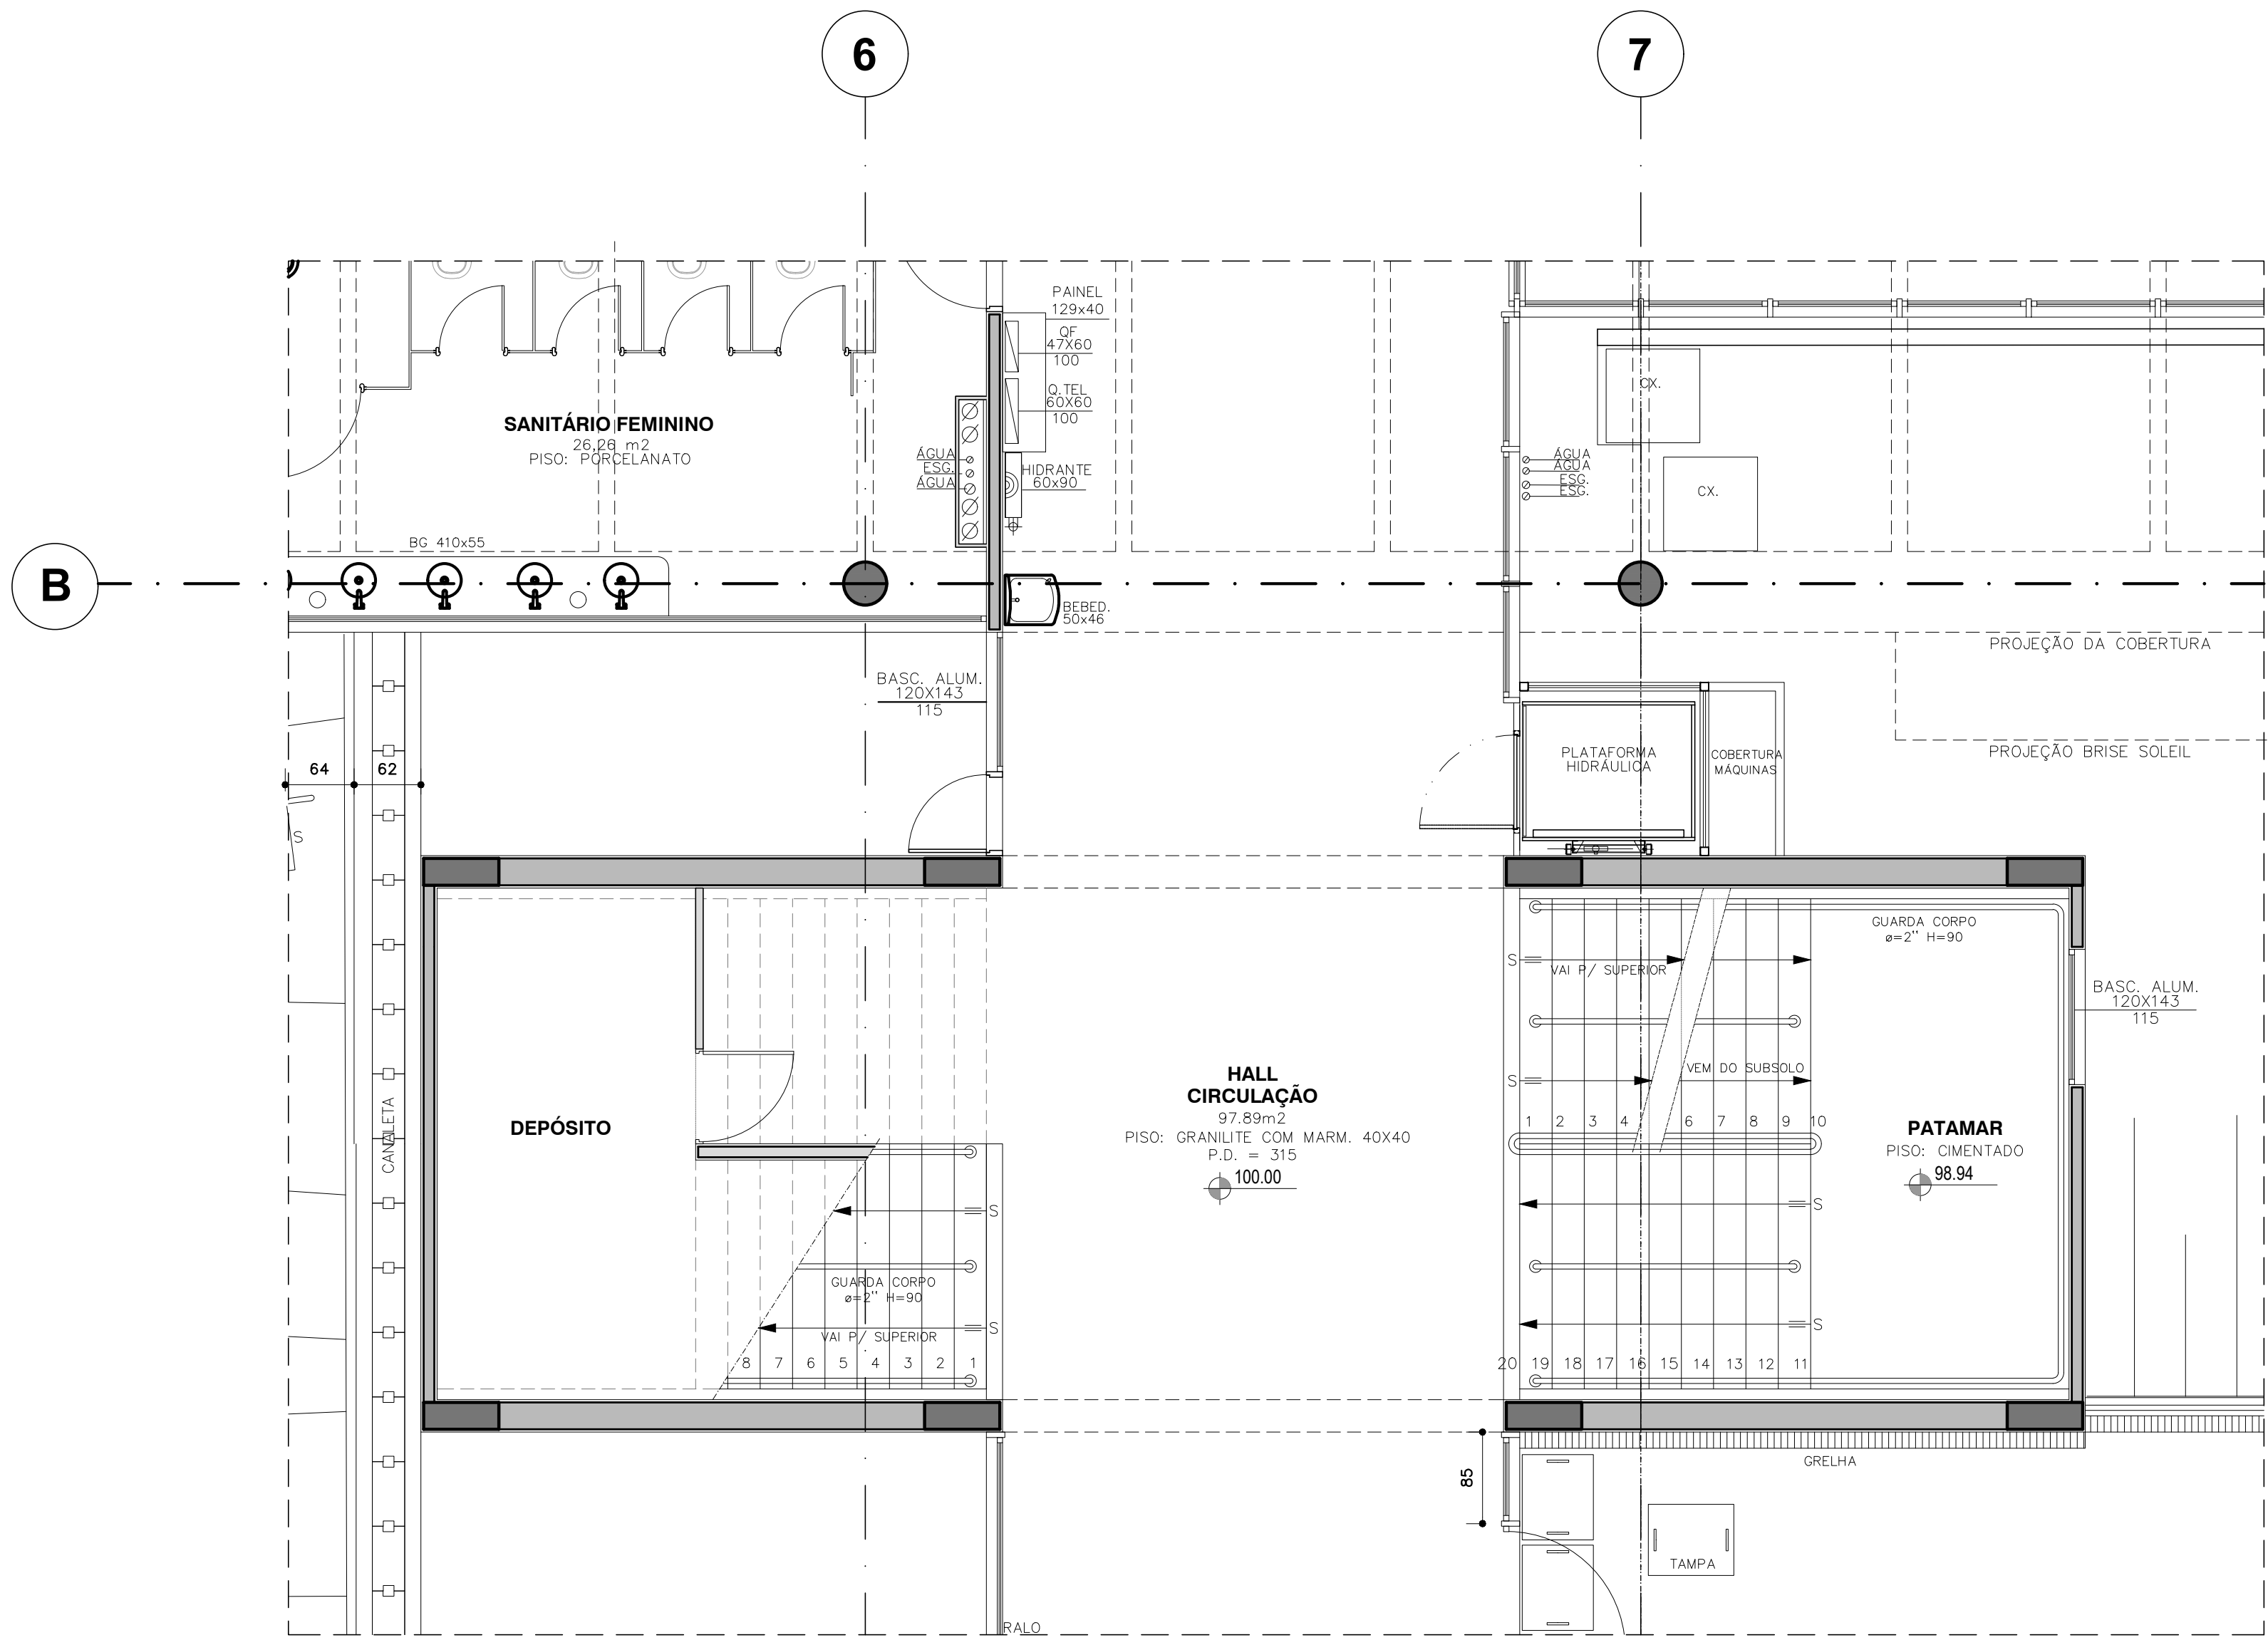


PLANTA ELEVADOR (LEVANTAMENTO "EXISTENTE")
PAVIMENTO TÉRREO NÍVEL 100,00
ESCALA 1:50

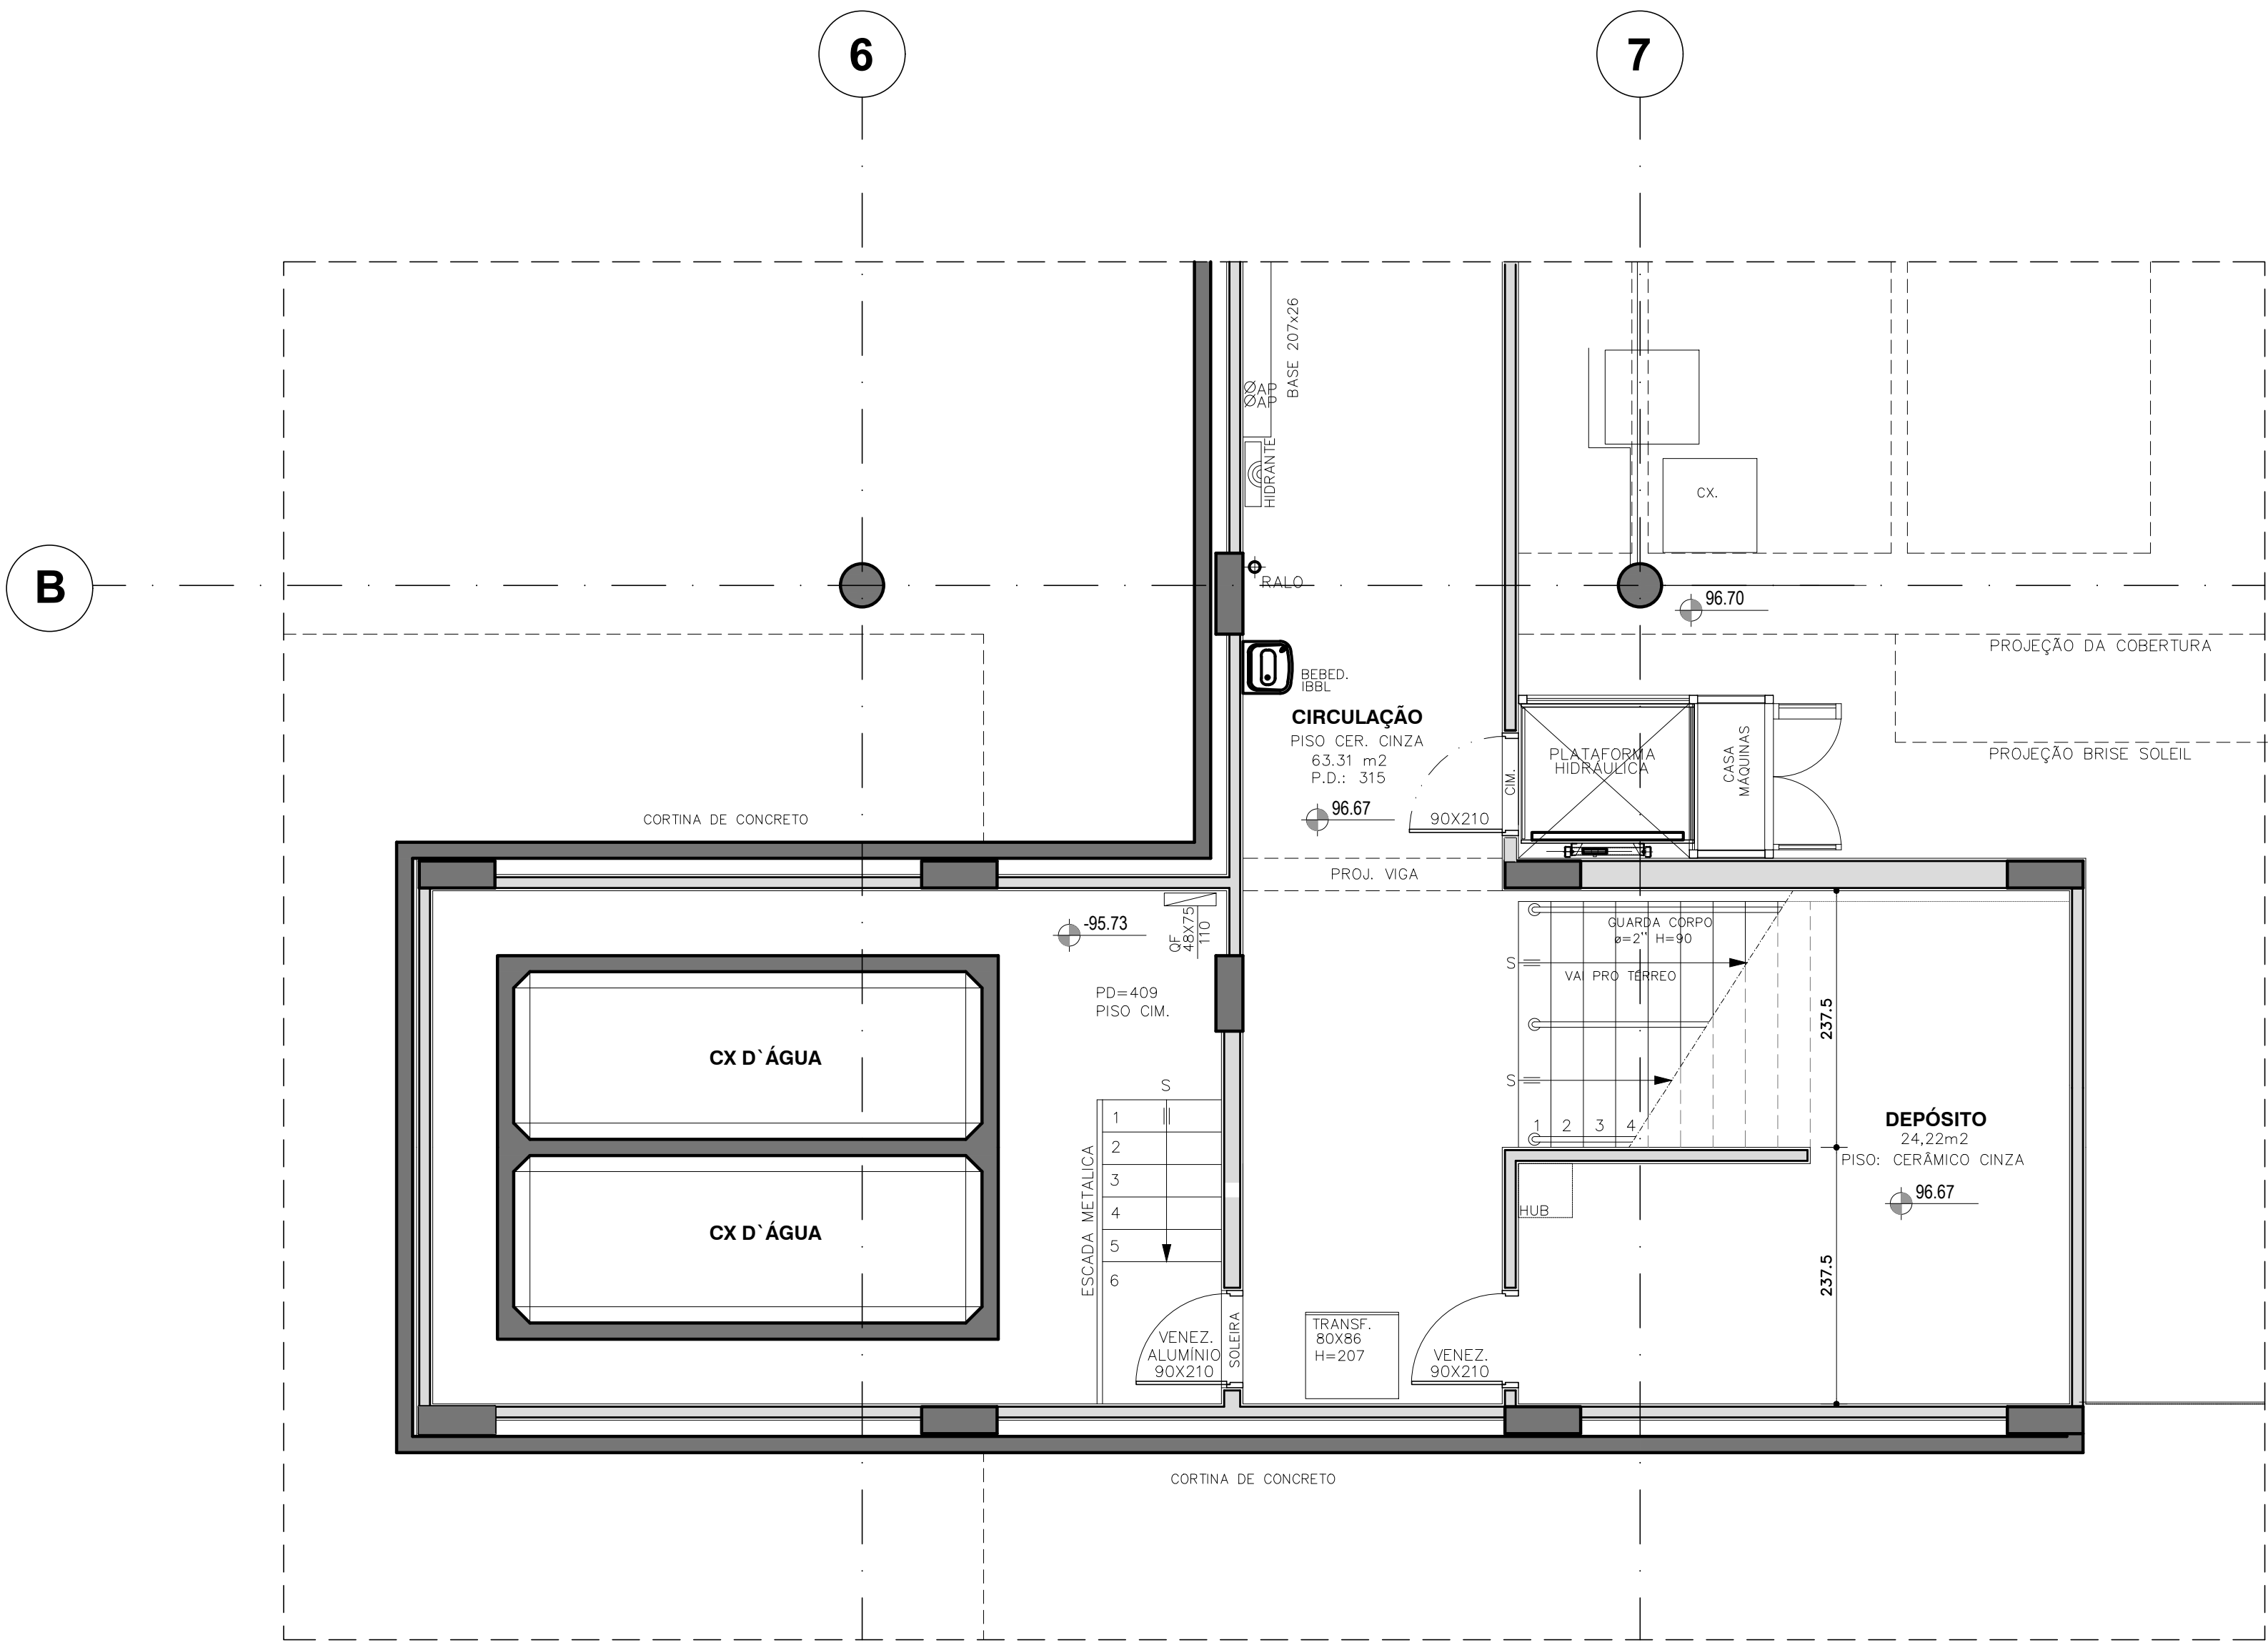

PLANTA ELEVADOR (LEVANTAMENTO "EXISTENTE")
SUBSOLO - NÍVEL 96,67
ESCALA 1:50

- ACABAMENTOS PARA A CAIXA DO ELEVADOR
1. FECHAMENTOS EXECUTADOS EM PAINEL DE ALUMÍNIO COMPOSTO ACMA, COM GRAFITE METÁLICO, REF. ALUCOMAXX
 2. ESTRUTURA DOS CANTALHOS (ESQUADRIAS) EM ALUMÍNIO ANODIZADO COM NATURAL, (VER PROJETO ESPECÍFICO DA ALBO)
 3. VIDROS SERÃO LAMINADOS COM CONTROLE SOLAR NA COR CINZA, REF. GUARDIAN GLASS (SUNGUARD SOLAR - L852)

- LEGENDA CIVIL
- ESTRUTURA DE CONCRETO - EXISTENTE
 - ALVENARIA - EXISTENTE
 - DIVISÓRIAS - EXISTENTE
 - ESTRUTURA DE CONCRETO - NOVA (CONFORME PROJETO ESPECÍFICO)
 - ESTRUTURA METÁLICA - NOVA (CONFORME PROJETO ESPECÍFICO)
 - ALVENARIA A CONSTRUIR
 - ITENS A DEMOLIR/REMOVER

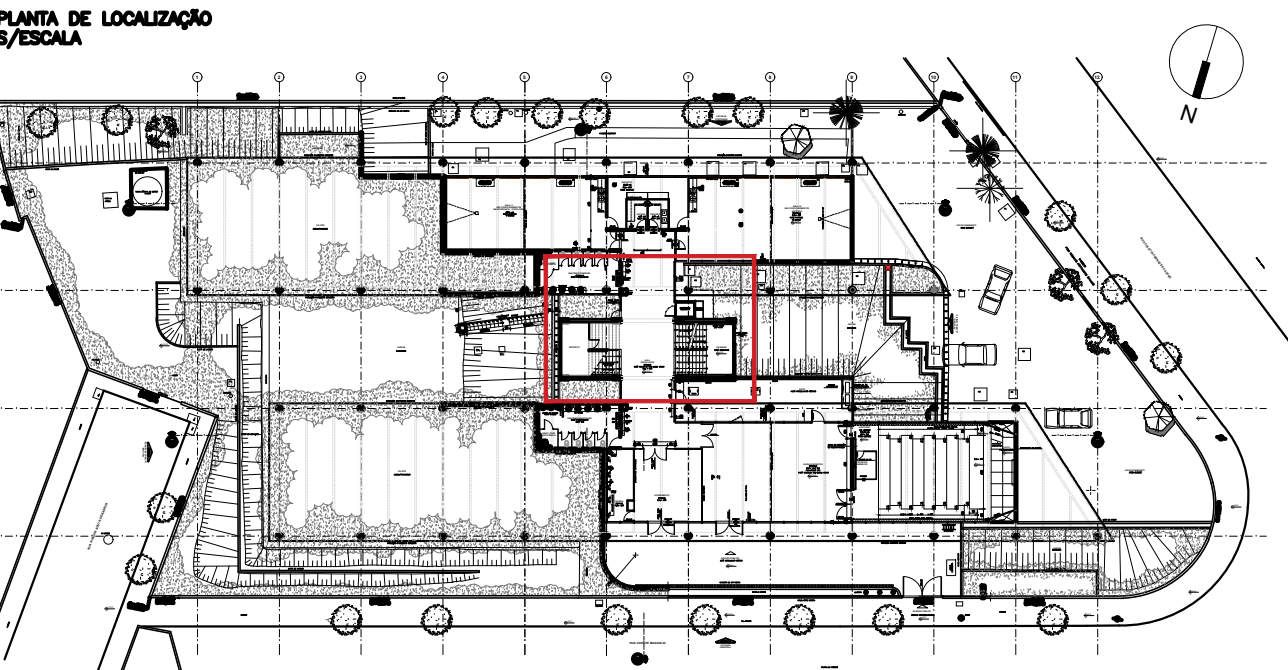

- NOTAS GERAIS
1. CONTER MEDIDAS NA CORTA
 2. MEDIDAS E NÍVEIS EM CENTÍMETROS
 3. MEDIDAS E NÍVEIS ACABADOS
 4. NÍVEIS PAVIMENTO ACABADO, PISO CONCRETO (CISRO)
 5. NÃO TRAR MEDIDAS DA PLANTA COM REGUA OU ESCALÍMETRO
 6. PARA ESPECIFICAÇÕES DE MATERIAL, VER MEMORIAL DESCRITIVO
 7. TODAS AS MODIFICAÇÕES NÃO DEVERÃO SER FEITAS SEM CONSULTA PRÉVIA

REVISÃO	FOLHA	DATA	DESCRIÇÃO
100-03	22	03/2024	CORREÇÃO NA ESPECIFICAÇÃO DO VIDRO
100-02	06	03/2024	INSERIDO ACABAMENTOS ACMA, VIDRO E ESTRUTURA DO CANTALHO
100-01	23	02/2024	COMPATIBILIZAÇÃO DO PROJETO DE ESTRUCTURA METÁLICA E REVISÃO GERAL
100-00	06	02/2024	EMIÇÃO INICIAL PROJETO EXECUTIVO (COMPATIBILIZADO COM PROJETOS COMPLEMENTARES)

SENAC JUNDIAÍ
RUA VICENTE MAGALHÃES, nº 50
AUTOR DO PROJETO ORIGINAL DA UNIDADE
ABRAHÃO SANOVICZ S/C LTDA.

TÍTULO
PROJETO PARA SUBSTITUIÇÃO DA PLATAFORMA
HIDRÁULICA POR ELEVADOR
PLANTAS DO LEVANTAMENTO EXISTENTE

PROJETO	FOLHA Nº - REVERSO
Projeto executivo de Arquitetura Compatibilizado com Projetos complementares (Esquadrilhas Projeto Consultar, Elétrica etapa PE, Estruturas Met/Concreto etapa PE)	100-03
INDICADAS	Nº PROJETO OC 38874
ND	DATA OUT/2023
APROVADO VM	VERO

VM ARQUITETURA & DESIGN

Av. Paulista, 1105 - 10º Andar - Sala 01 - São Paulo/SP - Cep 01310-014 | Tel: (11) 9 6307 9725
vm@vmarquitectura.com.br