




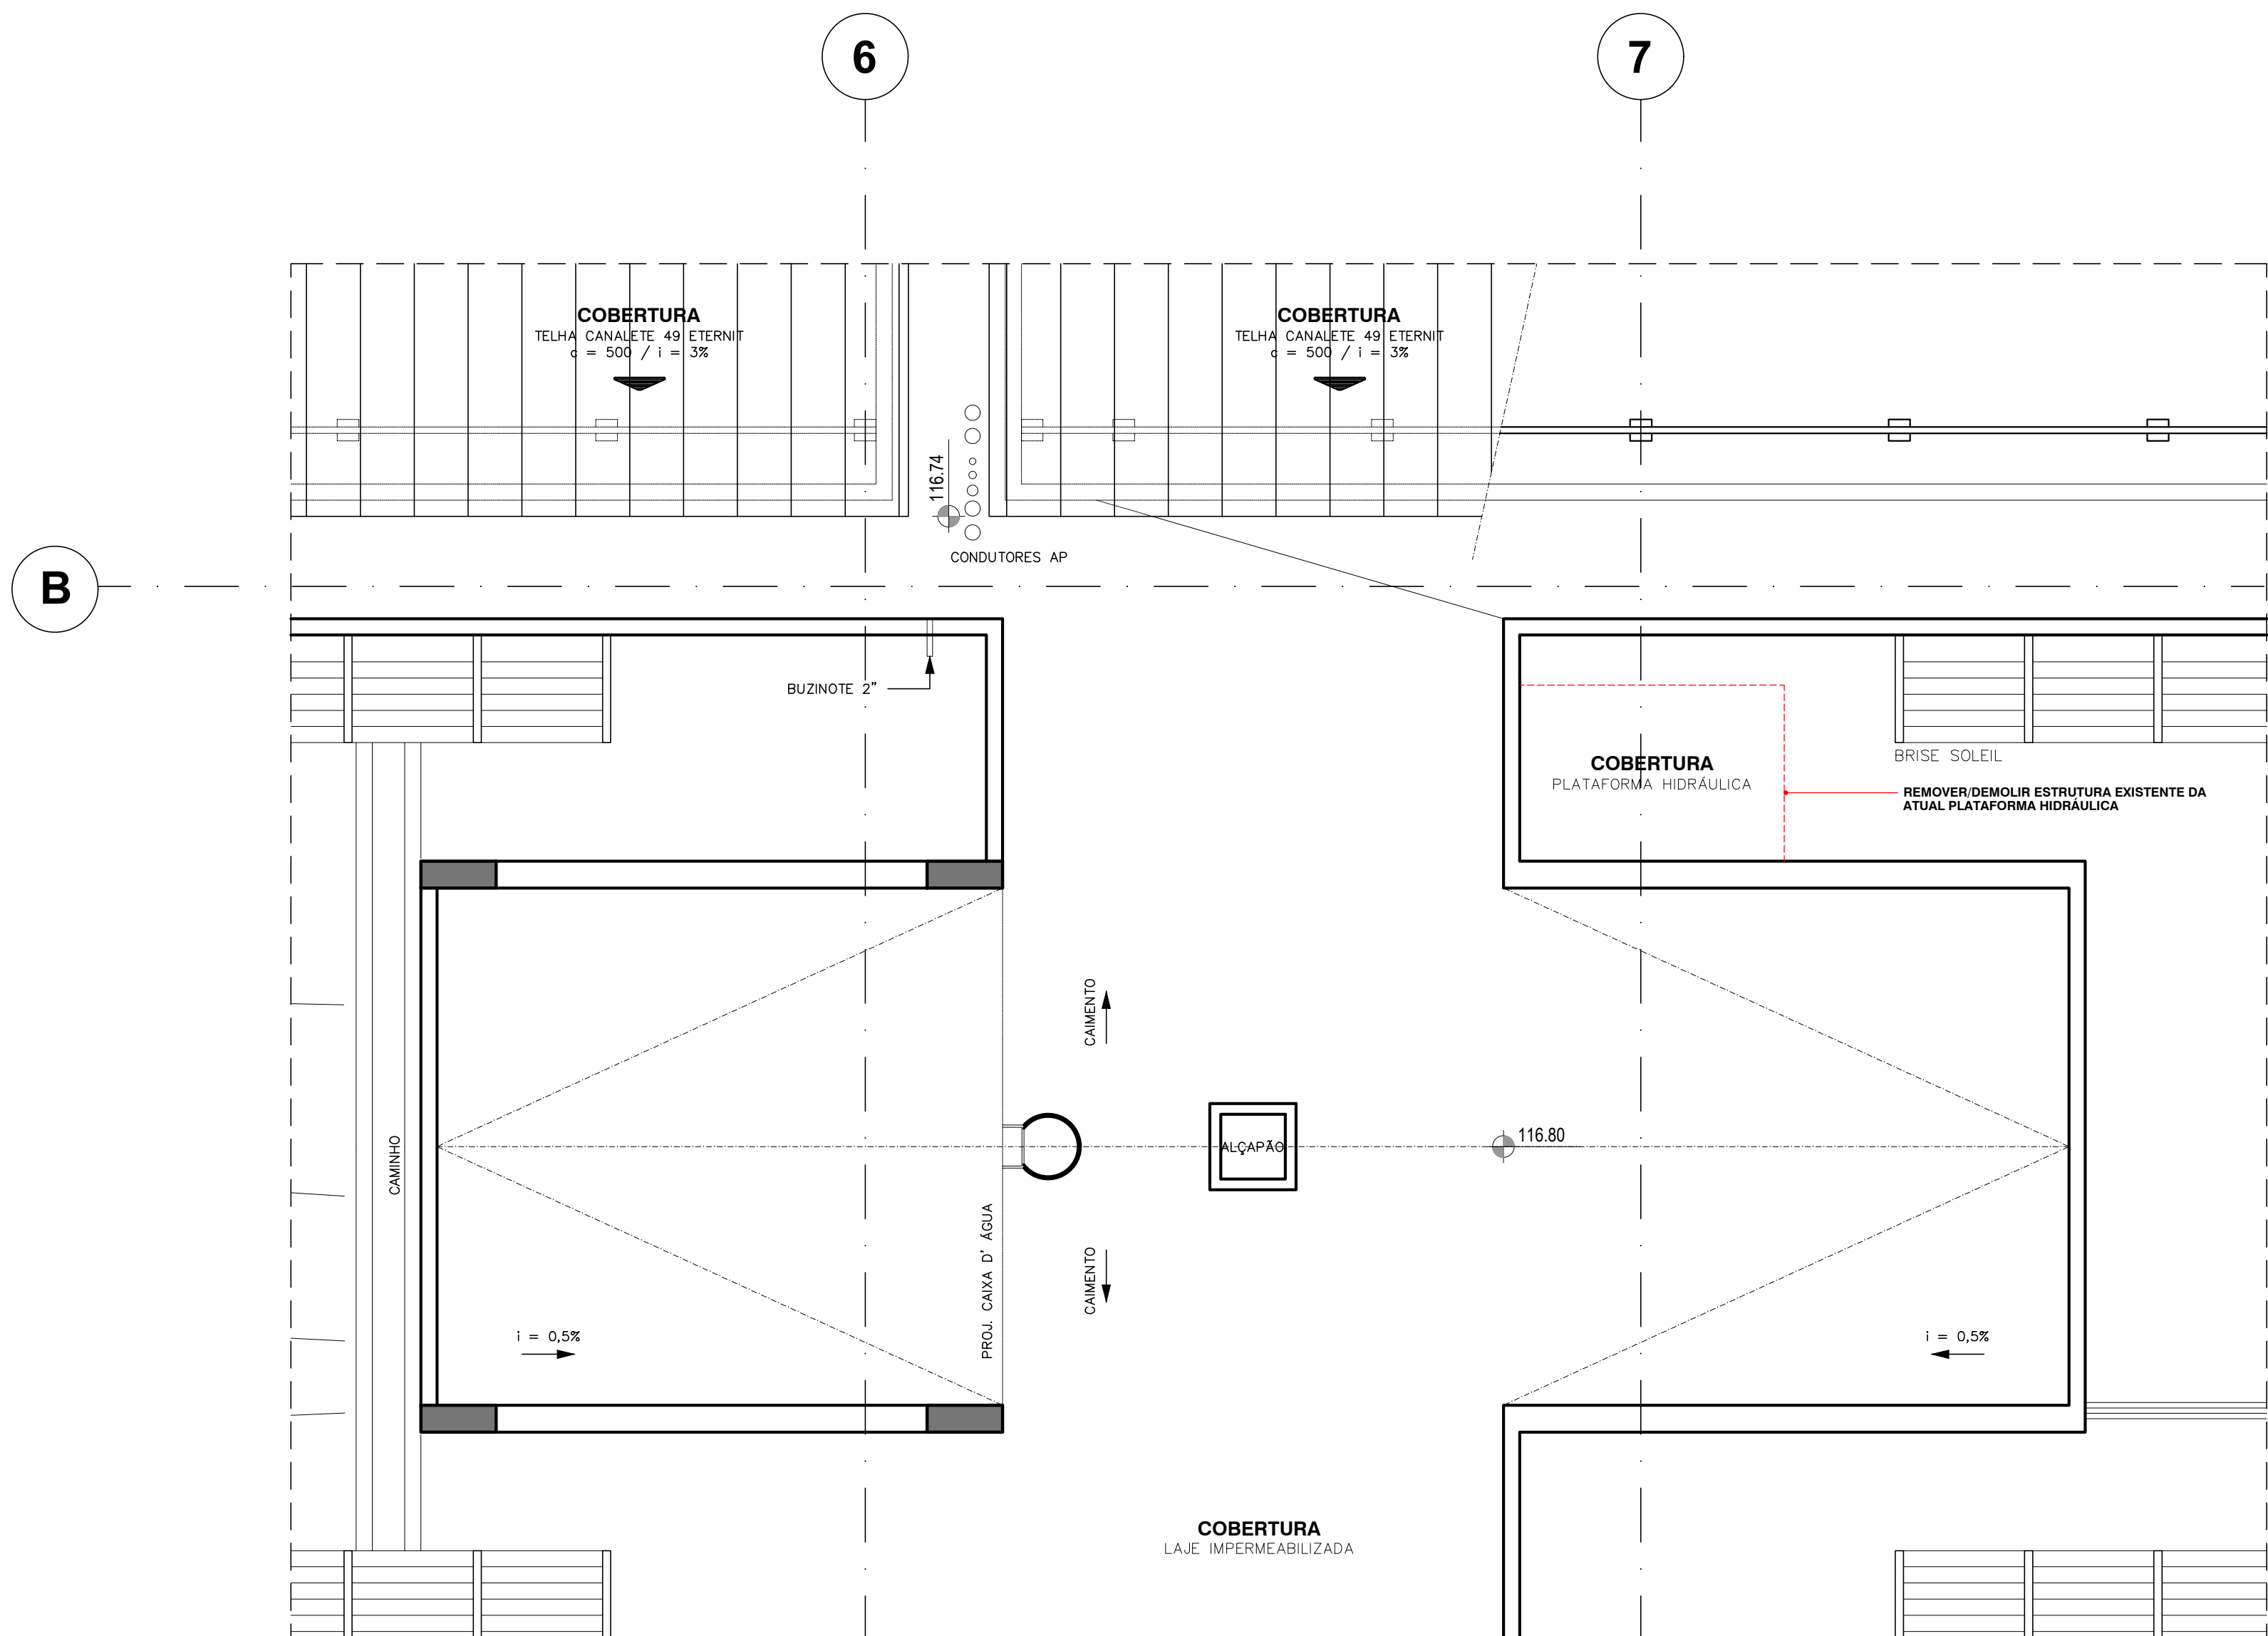


PLANTA ELEVADOR (DEMOLIR)
COBERTURA
ESCALA 1:50

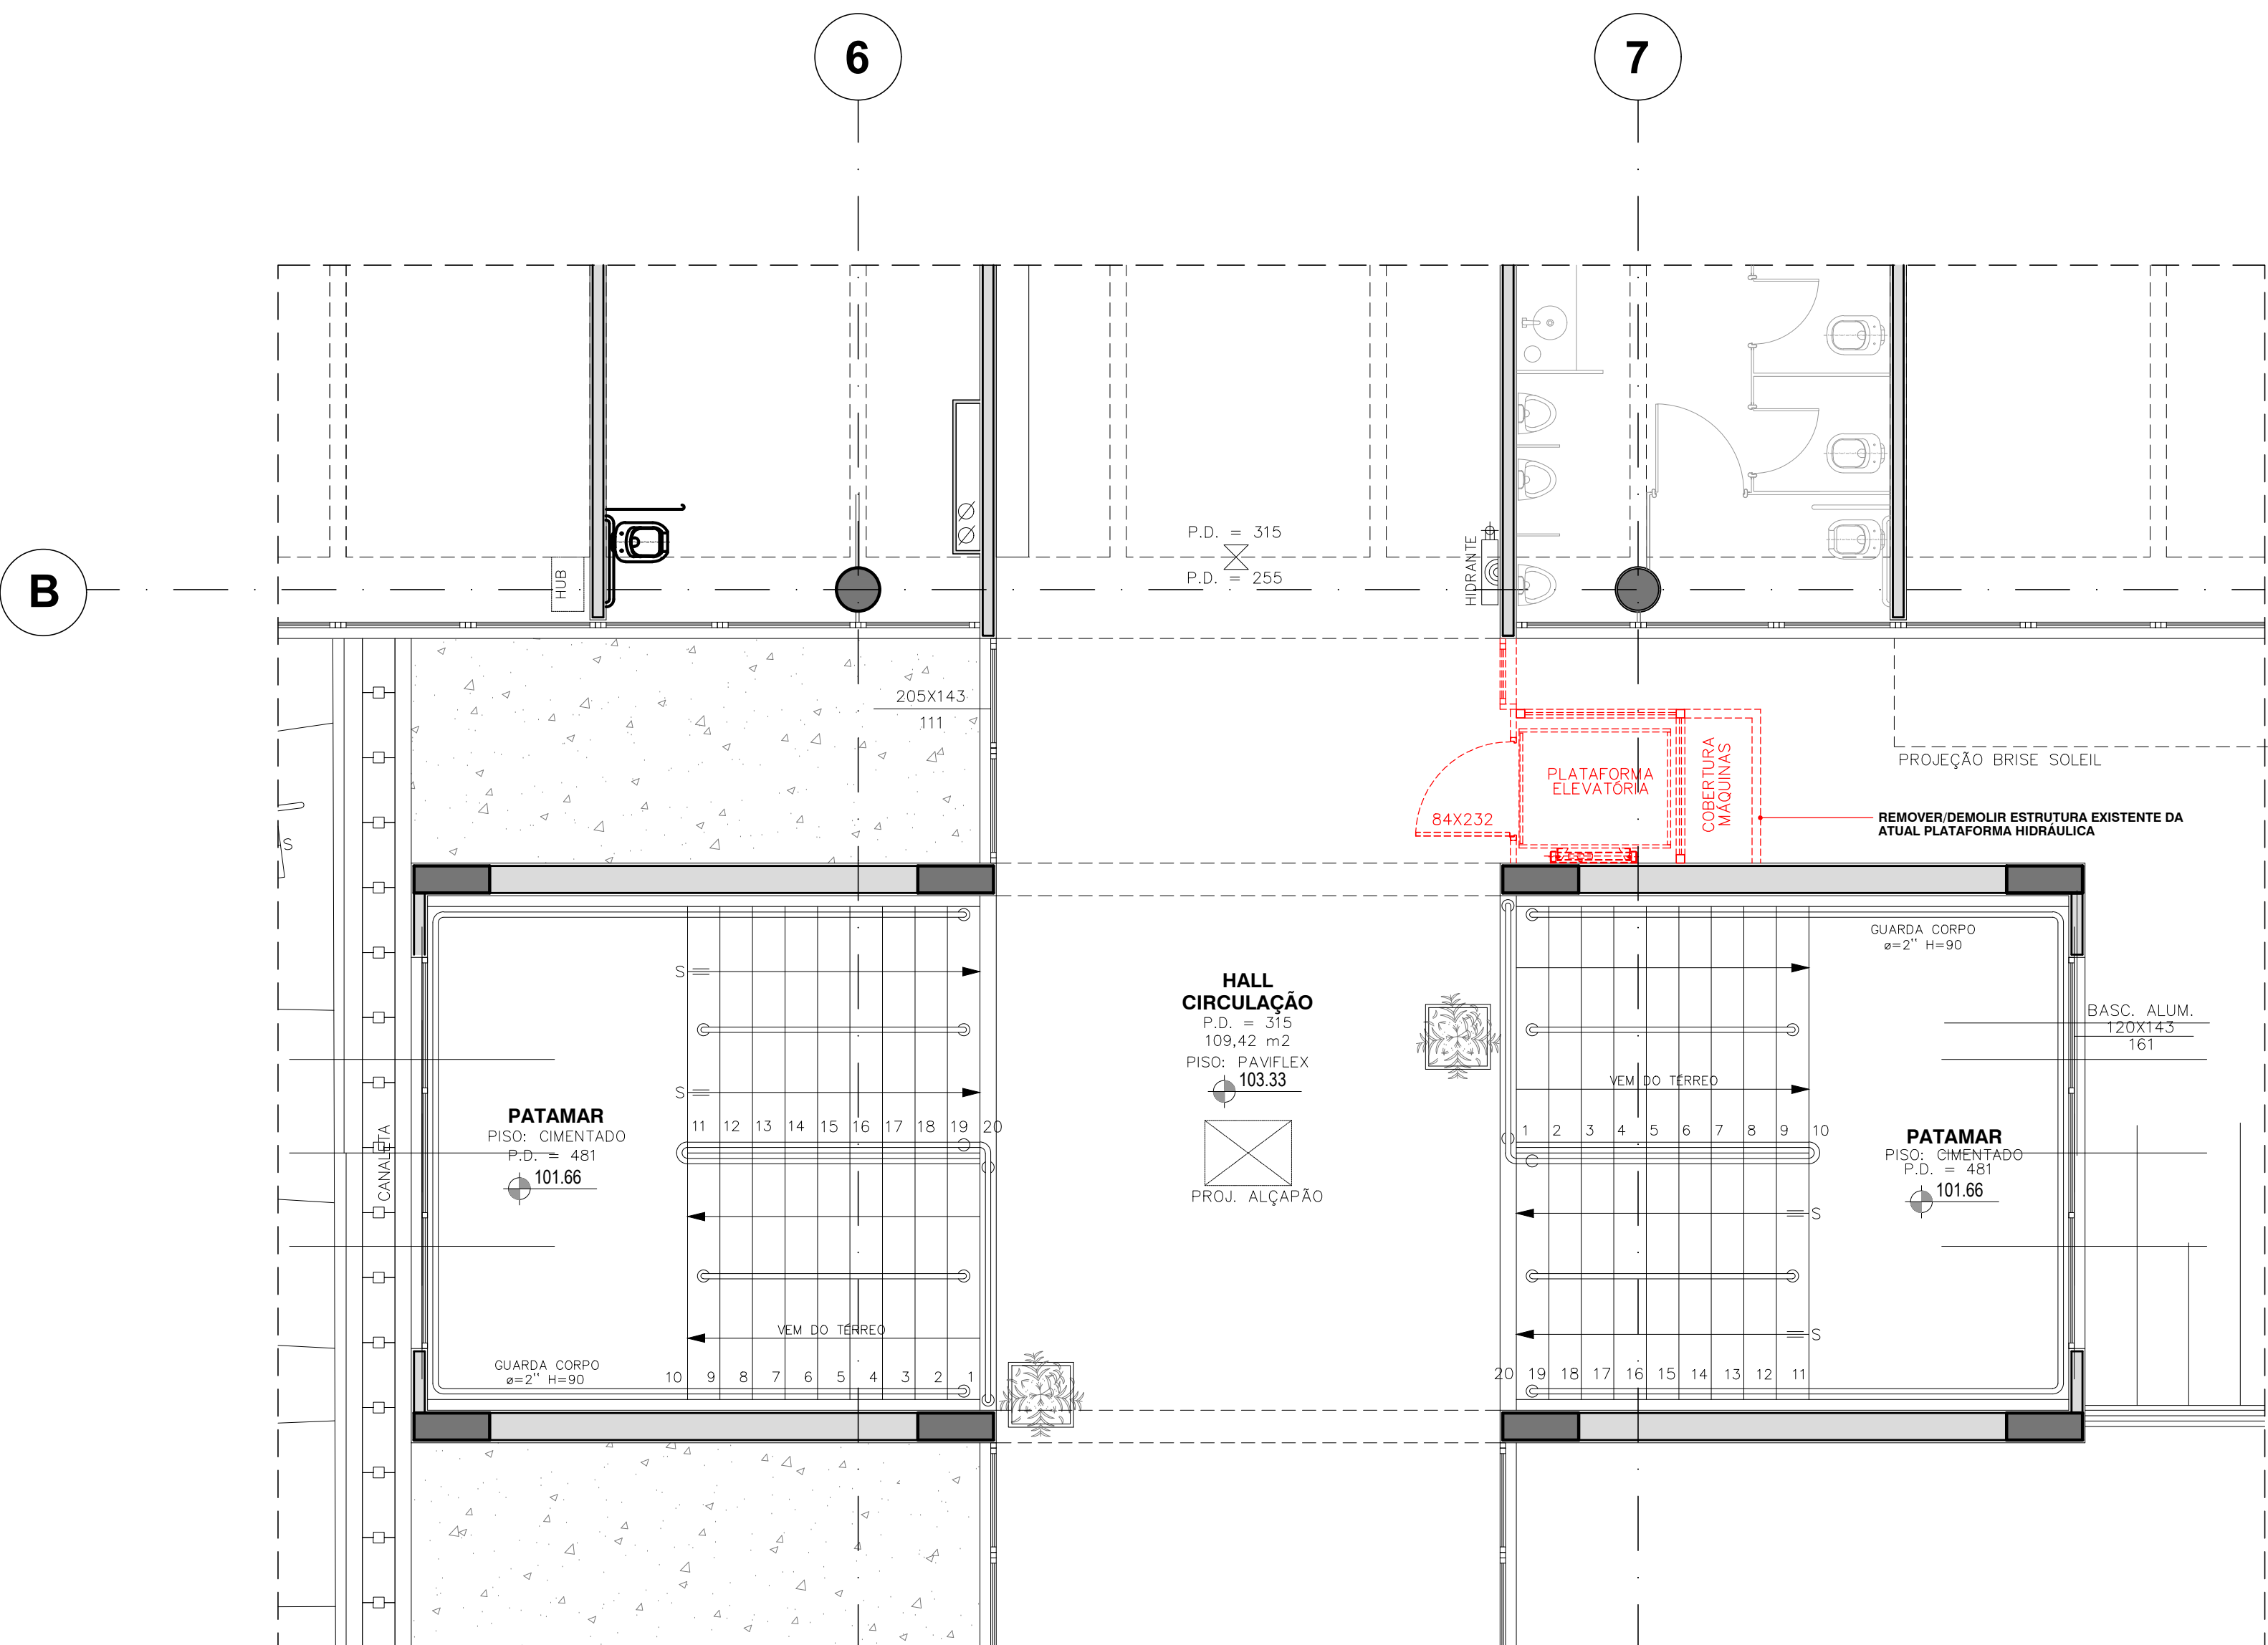

PLANTA ELEVADOR (DEMOLIR)
PAVIMENTO SUPERIOR NÍVEL 103,33
ESCALA 1:50

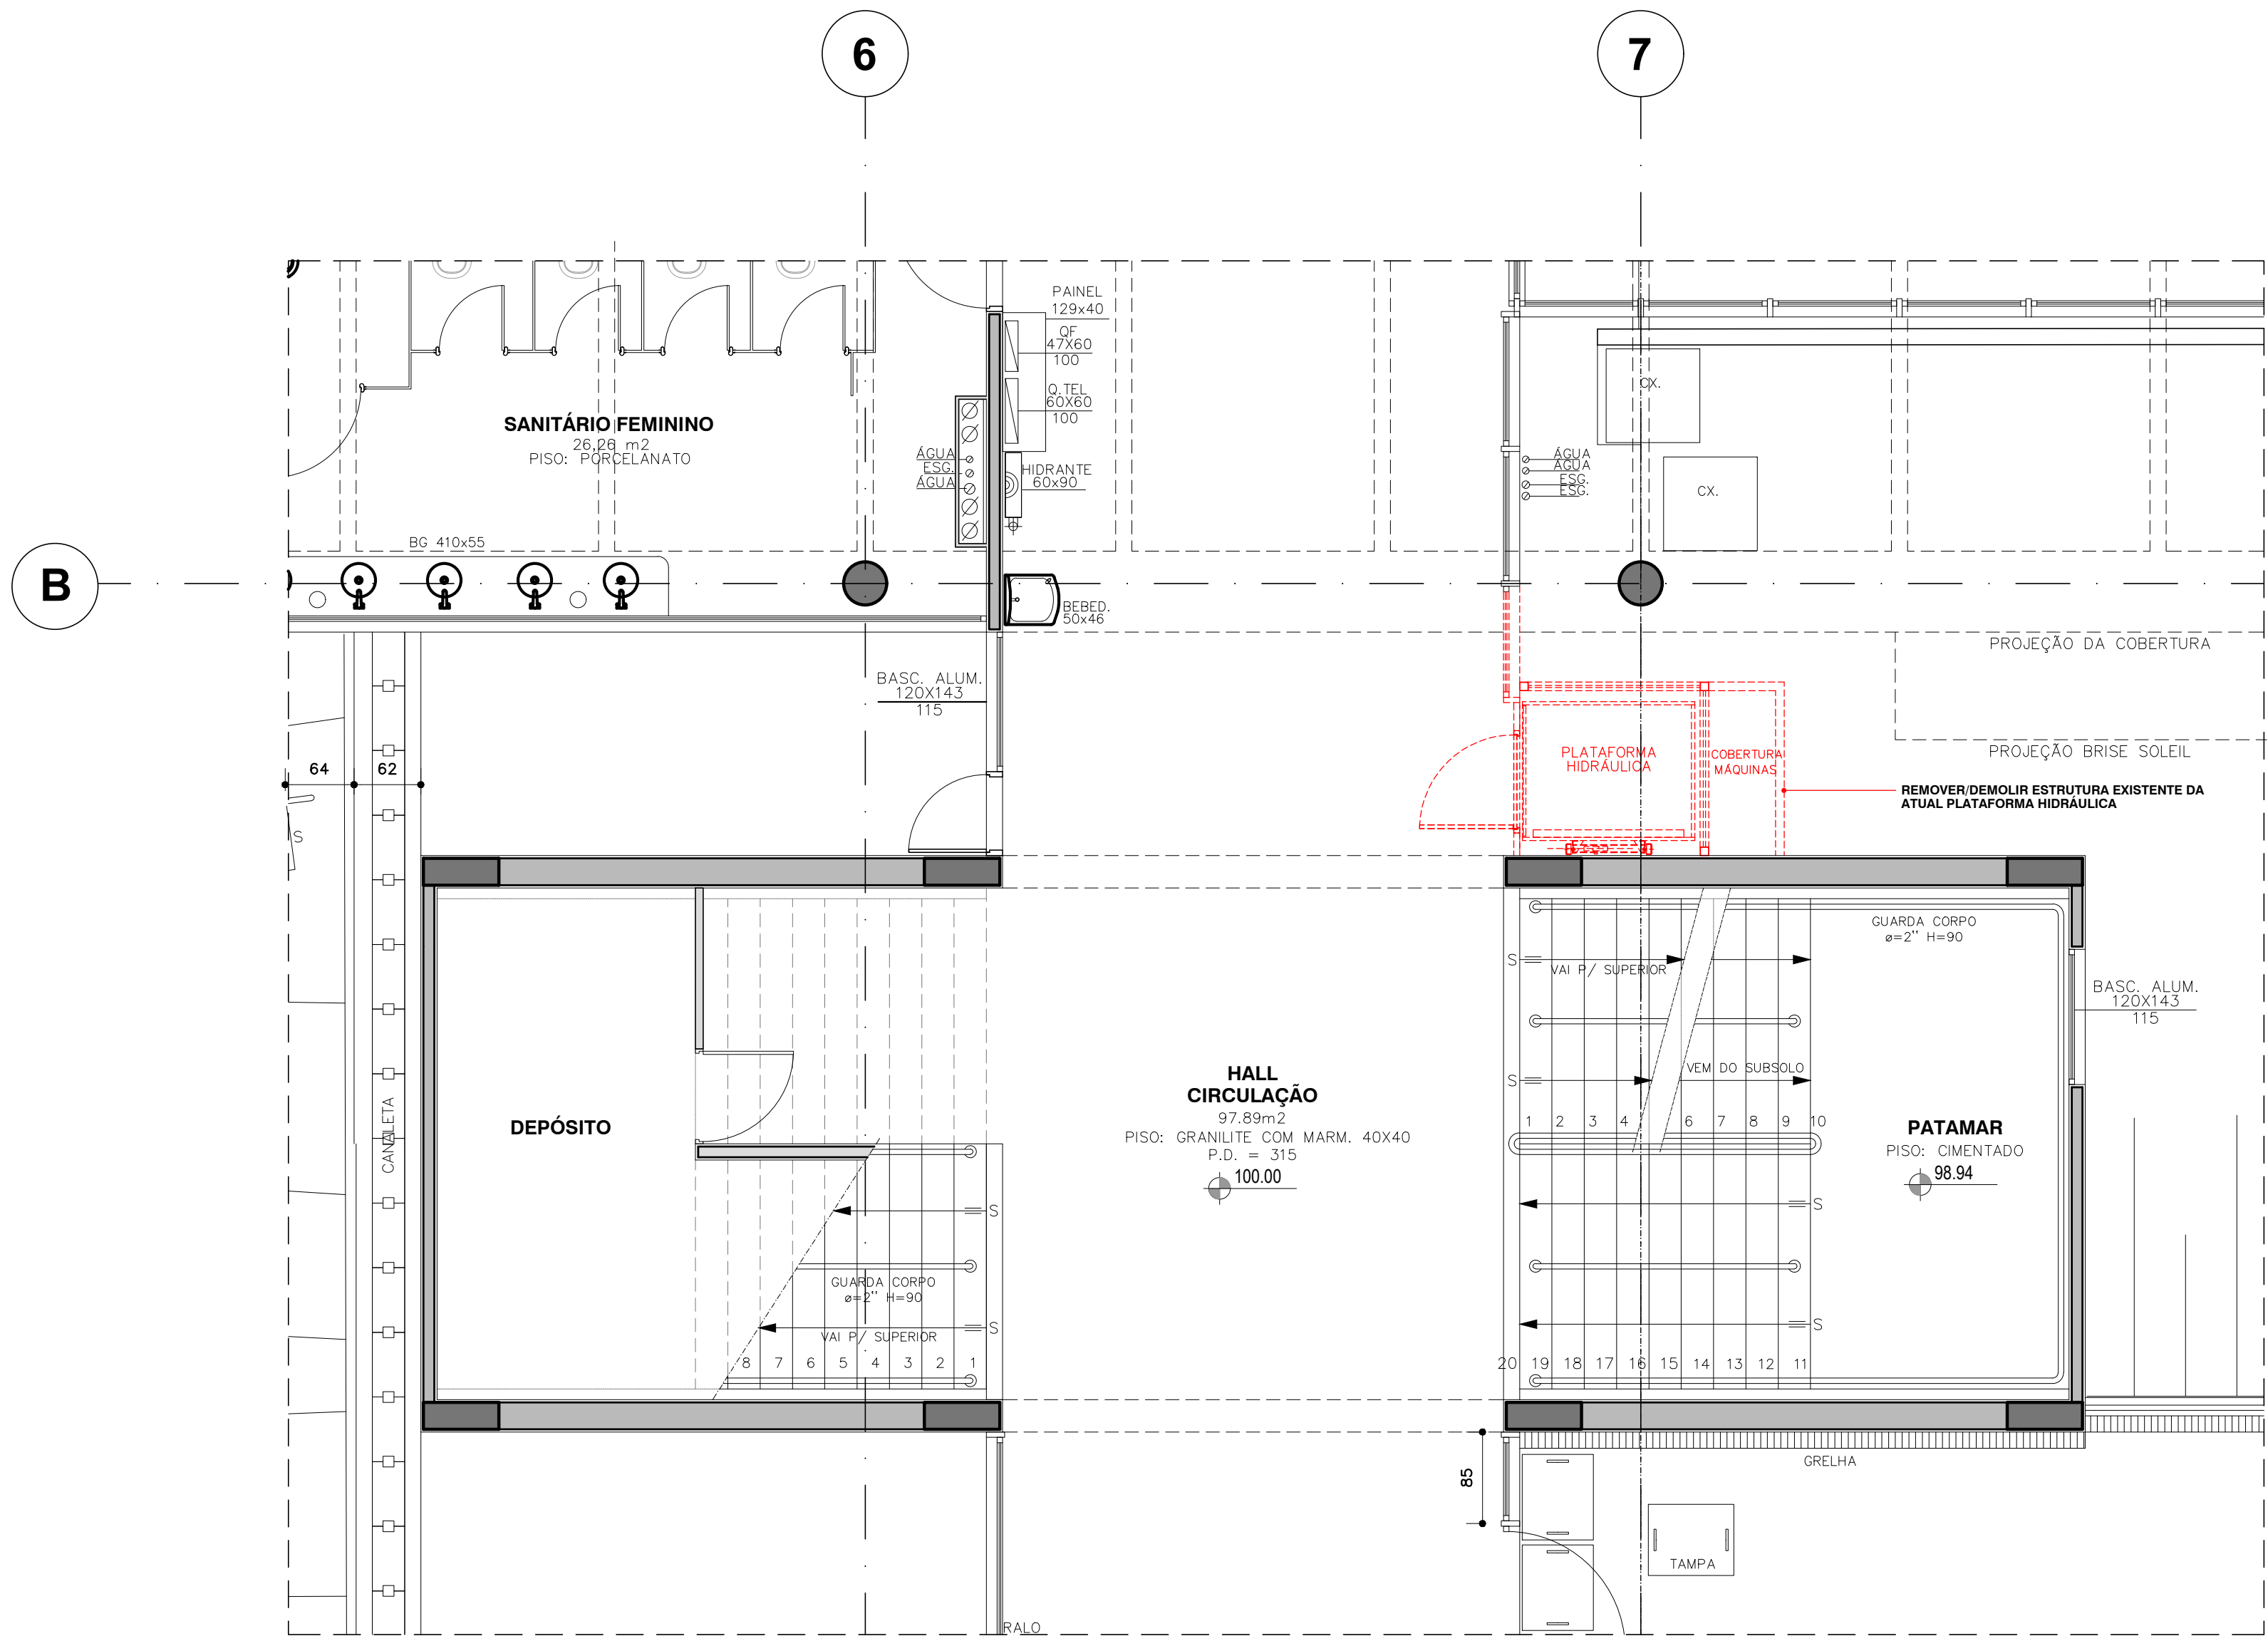


PLANTA ELEVADOR (DEMOLIR)
PAVIMENTO TERREO NÍVEL 100,00
ESCALA 1:50

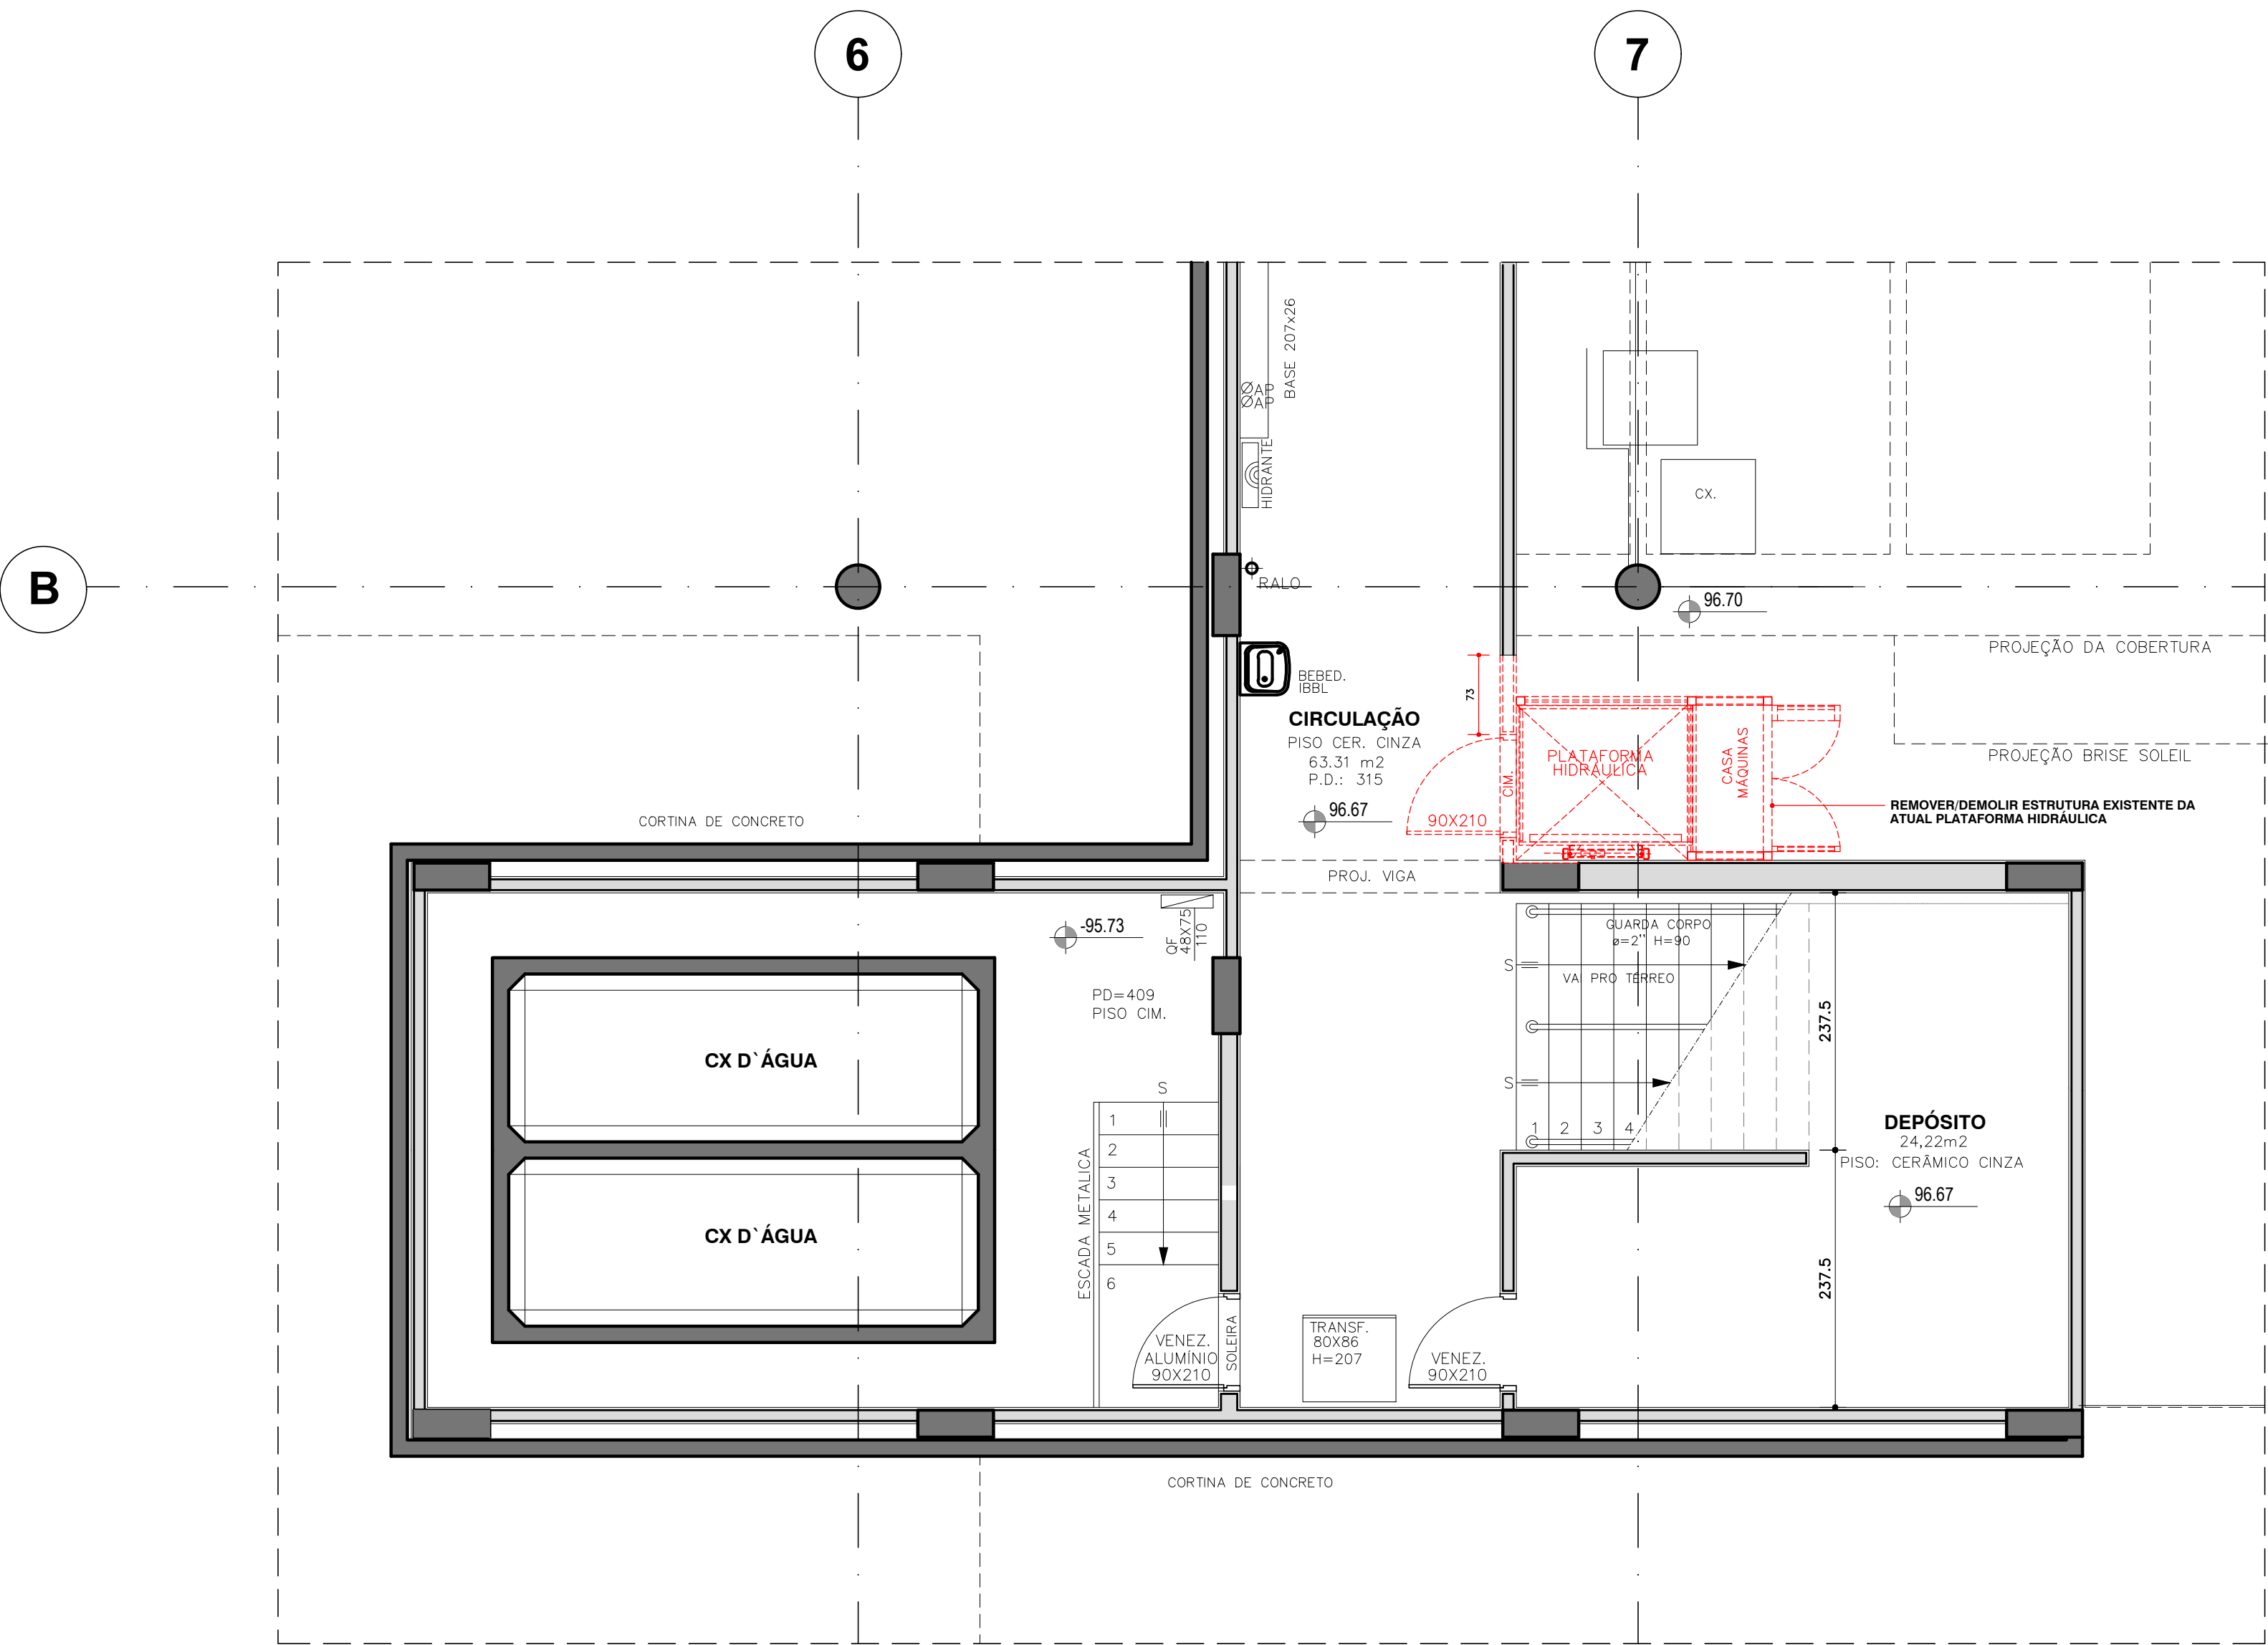

PLANTA ELEVADOR (DEMOLIR)
SUBSOLO - NÍVEL 96,67
ESCALA 1:50

- ACABAMENTOS PARA A CAIXA DO ELEVADOR
1. FECHAMENTOS EXECUTADOS EM PAINEL DE ALUMÍNIO COMPOSTO JCM, COM GRAFITE METÁLICO, REF. ALUCOMAX
 2. ESTRUTURA DOS CARRINHOS (ESQUADRIAS) EM ALUMÍNIO ANODIZADO COM NATURAL, (VER PROJETO ESPECÍFICO DA ALBO)
 3. VIDROS SERÃO LAMINADOS COM CONTROLE SOLAR NA COR CINZA, REF. GUARDIAN GLASS (SUNGUARD SOLAR - L852)

- LEGENDA CIVIL
- ESTRUTURA DE CONCRETO - EXISTENTE
 - ALVENARIA - EXISTENTE
 - DIVISÓRIAS - EXISTENTE
 - ESTRUTURA DE CONCRETO - NOVA (CONFORME PROJETO ESPECÍFICO)
 - ESTRUTURA METÁLICA - NOVA (CONFORME PROJETO ESPECÍFICO)
 - ALVENARIA A CONSTRUIR
 - ITENS A DEMOLIR/REMOVER

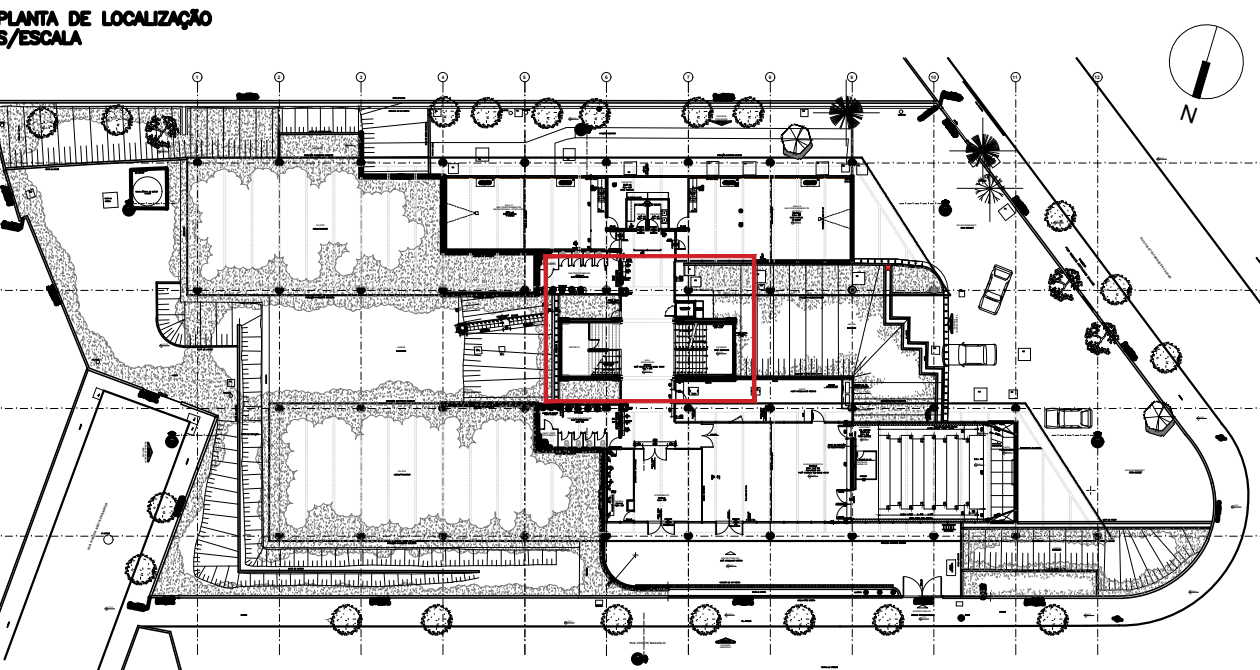

- NOTAS GERAIS
1. CONTER MEDIDAS NA CRIA
 2. MEDIDAS E NÍVEIS EM CENTÍMETROS
 3. MEDIDAS E NÍVEIS ACABADOS
 4. NÍVEIS PAVIMENTO ACABADO, PISO CONCRETO (CISRO)
 5. NÃO TRAR MEDIDAS DA PLANTA COM REGUA OU ESCALÍMETRO
 6. PARA ESPECIFICAÇÕES DE MATERIAL, VER MEMORIAL DESCRITIVO
 7. TODAS AS MODIFICAÇÕES NÃO DEVERÃO SER FEITAS SEM CONSULTA PRÉVIA

REVISÕES	FOLHA	DATA	DESCRIÇÃO
101-03	22	03/2024	CORREÇÃO NA ESPECIFICAÇÃO DO VIDRO
101-02	06	03/2024	INSERIR ACABAMENTOS AÇAL VÍDEO E ESTRUTURA DO CARRINHO
101-01	23	02/2024	COMPATIBILIZAÇÃO C/ PROJETO PE DE ESTRUTURA METÁLICA E REVISÃO GERAL
101-00	06	02/2024	EMIÇÃO INICIAL PROJETO EXECUTIVO (COMPATIBILIZADO C/ PROJETOS COMPLEMENTARES)

SENAC JUNDIAÍ
RUA VICENTE MAGALHÃES, nº 50
ABRAHÃO SANOVICZ S/C LTDA.

TÍTULO
PROJETO PARA SUBSTITUIÇÃO DA PLATAFORMA
HIDRÁULICA POR ELEVADOR
PLANTAS DE DEMOLIÇÃO

FASE DO PROJETO	Nº PROJETO	OC	DATA	FOLHA Nº - REVERSO
Projeto executivo de Arquitetura Compatibilizado com Projetos complementares (Esquadras Projeto Constatual, Elétrica etapa PE, Estruturas Met/Concreto etapa PE)	OC 38874	OUT/2023	101-03	
INDICADAS	ND	VERO		
APROVADO	VM	VERO		

VM ARQUITETURA & DESIGN

Av. Paulista, 1105 - 10º Andar - Sala 01 - São Paulo/SP - Cep 01310-014 | Tel: (11) 9 6307 5725
vm@vmarquitectura.com.br