


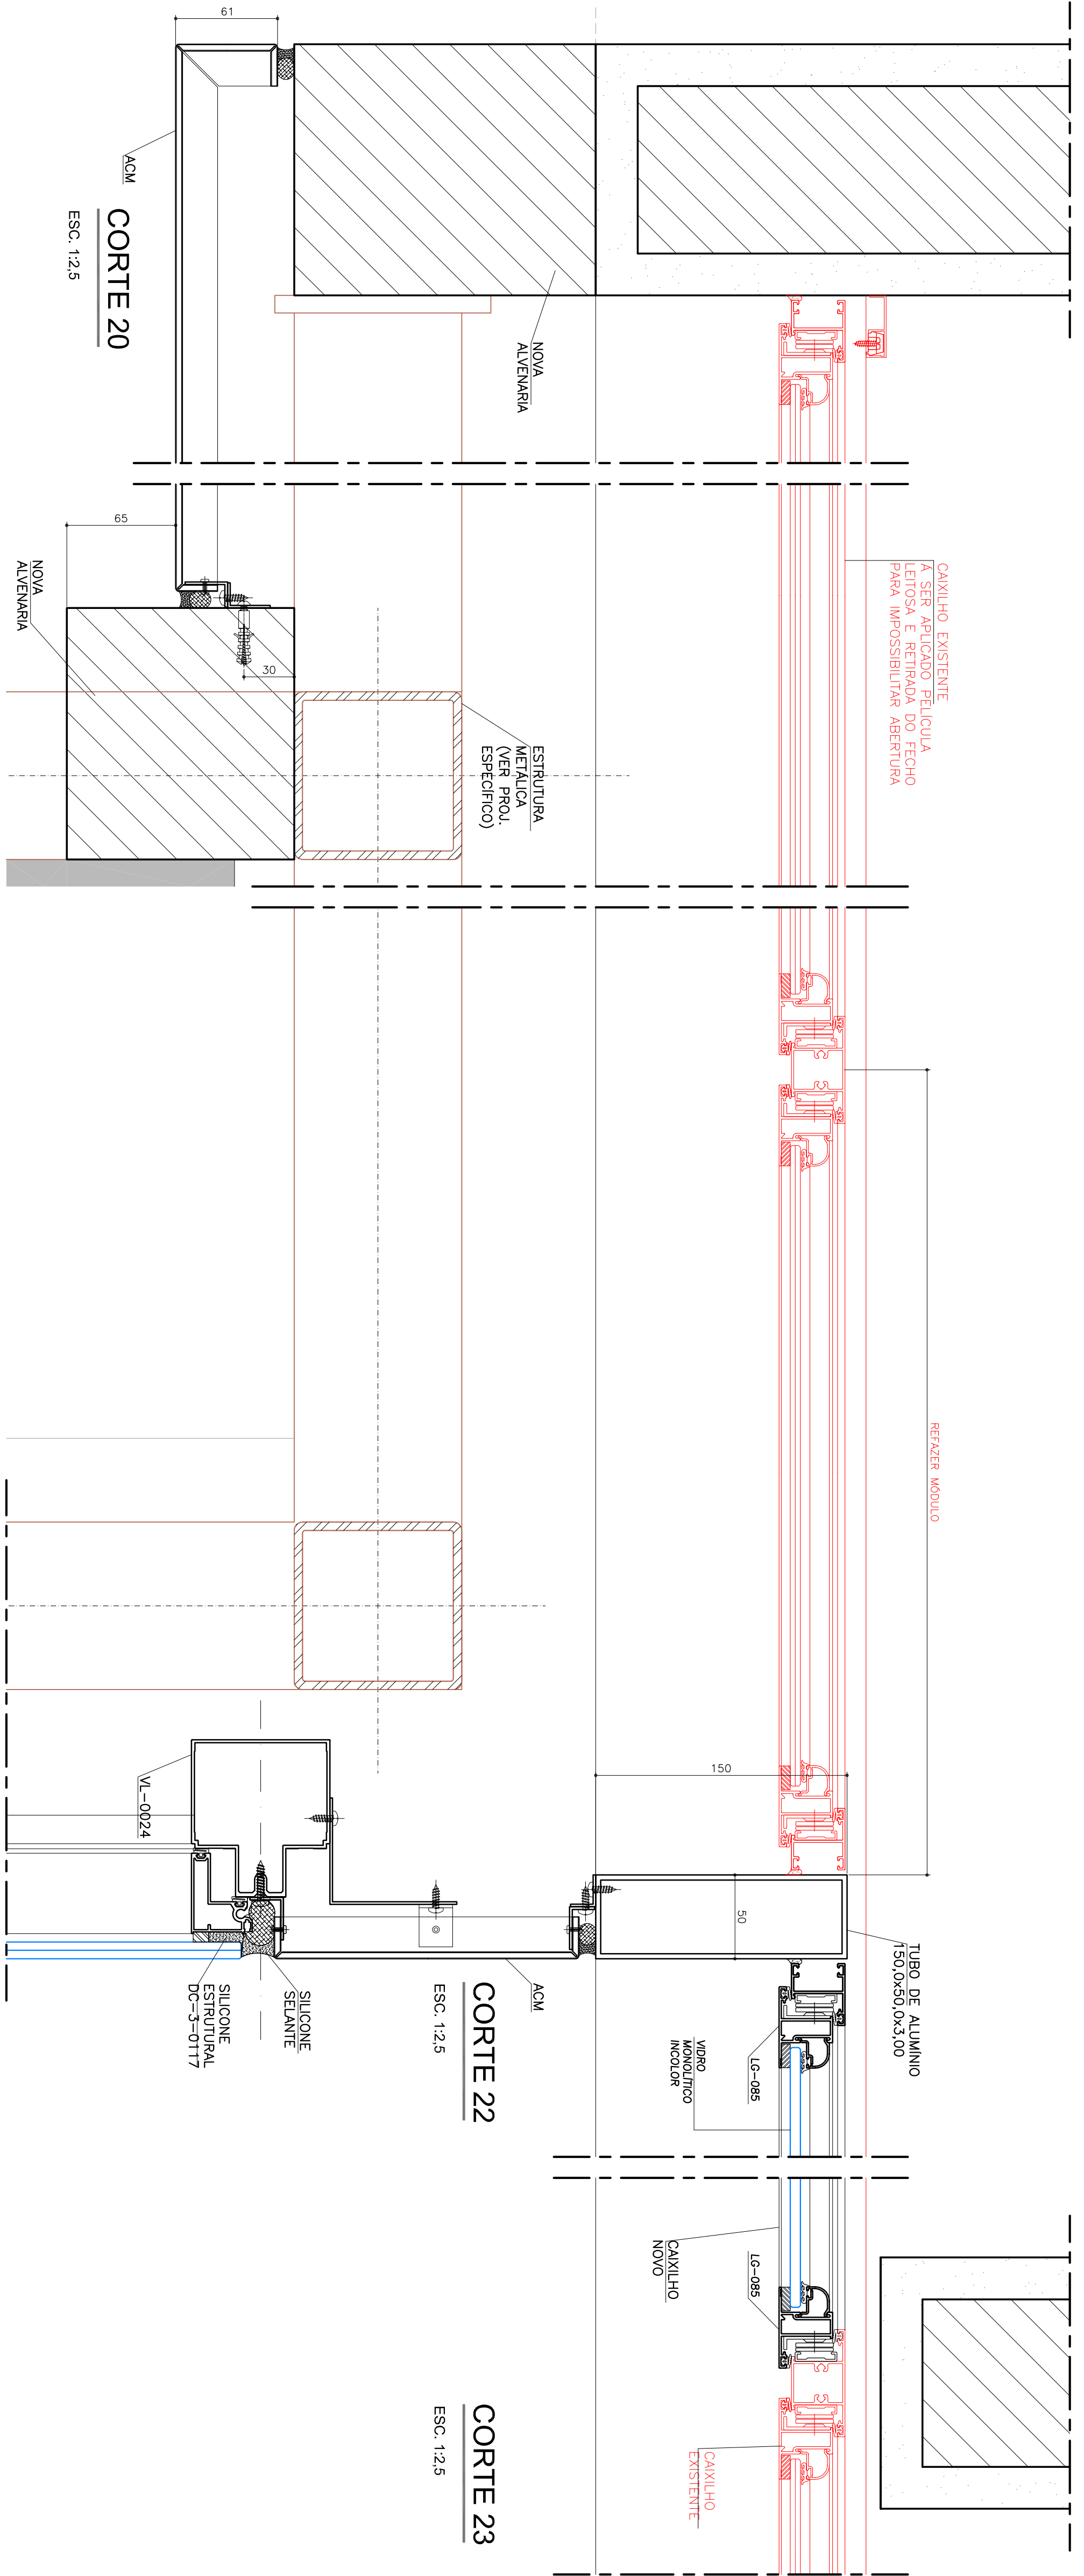

CAIXILHO EXISTENTE
A SER APLICADO PELUCULA
LETOSA E RETIRADA DO FECHO
PARA IMPOSSIBILITAR ABERTURA

REFRATER MÓDULO

TUBO DE ALUMINIO
150x85x3,10

REFRATER MÓDULO

CAIXILHO
EXISTENTE

NOTAS:
1. PROJETO DE FABRICAÇÃO DEVE SER ELABORADO PELO SERRALHEIRO CONTRATADO.

FIXAÇÃO

- TODOS OS PARAFUSOS APLICADOS EM PERIS DE ALUMINIO SÃO DE AÇO INOX AUSTENITICO ANSI 304 PASSIVADOS E QUANDO APARENTES SERÃO DE COR COMPATIVEL COM A COR DA ESQUADRIA.
- PARA ACESSÓRIOS FIXADOS POR REBITE "POP" OS MESMOS SERÃO DE AÇO INOX OU ALUMINIO COMPATIVEL COM OS ESFORÇOS SOLICITANTES.
- NÃO SERÃO USADOS REBITES DE REPUXO TIPO "POP" NOS LOCAIS SUJEITOS A ESFORÇO DE CISCALHAMENTO.

COMPONENTES

- TODOS OS COMPONENTES SÃO NA MESMA COR DA ESQUADRIA.
- TODOS OS ACESSÓRIOS ATENDEM AOS ESFORÇOS DE USO ESTABELECIDOS DA NBR-10821

PERIS / GUARNIÇÕES

- TODOS OS PERIS DE ALUMINIO CORRESPONDEM A LIGA 6060 T5.
- TODAS AS GAXETAS SÃO EM EPDM E ATENDEM AOS PARÂMETROS ESTABELECIDOS NA NORMA NBR-13.756.
- AS GAXETAS POSSUEM FORMATO E DIMENCIONAMENTO ADEQUADO PARA GARANTIR A VEDAÇÃO E TER OS CANTOS PERFEITAMENTE ALIUSTADOS.

SELANTES

- A APLICAÇÃO DE SILICONE DEVERÁ SER EFETUADA NAS VEDAÇÕES DE TODAS AS JUNTAS ENTRE PERIS, REVESTIMENTO, TAMPA OU QUALQUER OUTRA PARTE SUJEITA A INFILTRAÇÃO.
- BITE DO SILICONE ESTRUTURAL DEVERÁ SER CALCULADO PELO FABRICANTE

APLICAÇÃO / USO	DOW CORNING	MOMENTIVE
Juntas de Peris	DC-784	TOP 490
Selamentos em geral	DC-791	TOP 490
Colagem estrutural MONOCOMPONENTE	DC-3-0117	SSG 4000AC
Colagem estrutural BI COMPONENTE	DC-983	SSG4000AC
		SSG4600 (Cura ultra rápida e não inflamável)

LISTA DE CORTE

- DEVERÃO SER EMITIDAS PELO SERRALHEIRO AS MEDIDAS DE FABRICAÇÃO DAS ESQUADRIAS QUE DEVEM SER ATERIDAS E CONFERIDAS "IN LOCO" E SERÃO INTERAMENTE DE RESPONSABILIDADE DO FABRICANTE.

LINHA/SISTEMISTA

- CITTADUE e IV GOLD - HYDRO

ACABAMENTO SUPERFICIAL

- ANODIZADO NATURAL (PERIS) E PINTURA ELETROSTÁTICA GRAFITE METÁLICA (ACM)

VIDROS

- VIDRO LAMINADO DE CONTROLE SOLAR CINZA - REF. SINGUARD SOLAR LG52 - GUARDIAN

- VIDRO MONOLITICO INCOLOR

ESTRUTURA METÁLICA AUXILIAR

- AS ESTRUTURAS METÁLICAS INDICADAS EM NOSSO PROJETO SÃO ILUSTRATIVAS. E DEVERÃO SEGUIR DIMENSIONAMENTO DE PROJETO ESPECÍFICO.

01	REVISÃO NOS CORTES 24, 25 e EXCLUSÃO DO CORTE 26	28.02.2024	AB
00	EMIÇÃO INICIAL	02.01.2024	AB
REVISÃO:	DESCRIÇÃO:	DATA:	DES.: APROV.:

Cliente:
1112.08

Obra:
SENAC JUNDIAÍ - ELEVADOR

Disciplina:
RUA VICENTE MAGALHÃES, 50 - JUNDIAÍ - SP

Fase:
PC

PROJETO CONCEITUAL

SENAC - Serviço Nacional de Aprendizagem Comercial

e-mail : andresbueno@alboconsultoria.com.br | tel : +55 11 984286277

Título / Descrição:	Esc.: INDICADA
DETALHES BÁSICOS	Folha:

Responsável:	Desenhista:	Data:	Autor:	004
ARO ANDERSON BUENO	AB	02.01.2023	JUN-CXO-PC-004-DET-R02	