
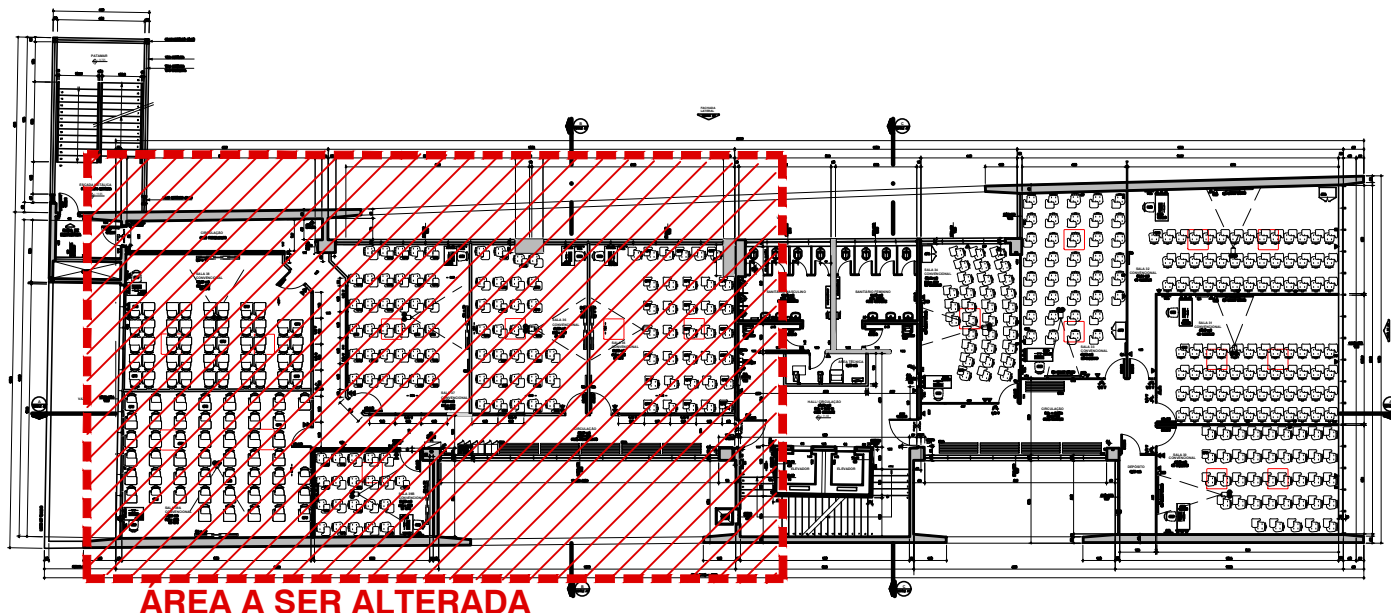


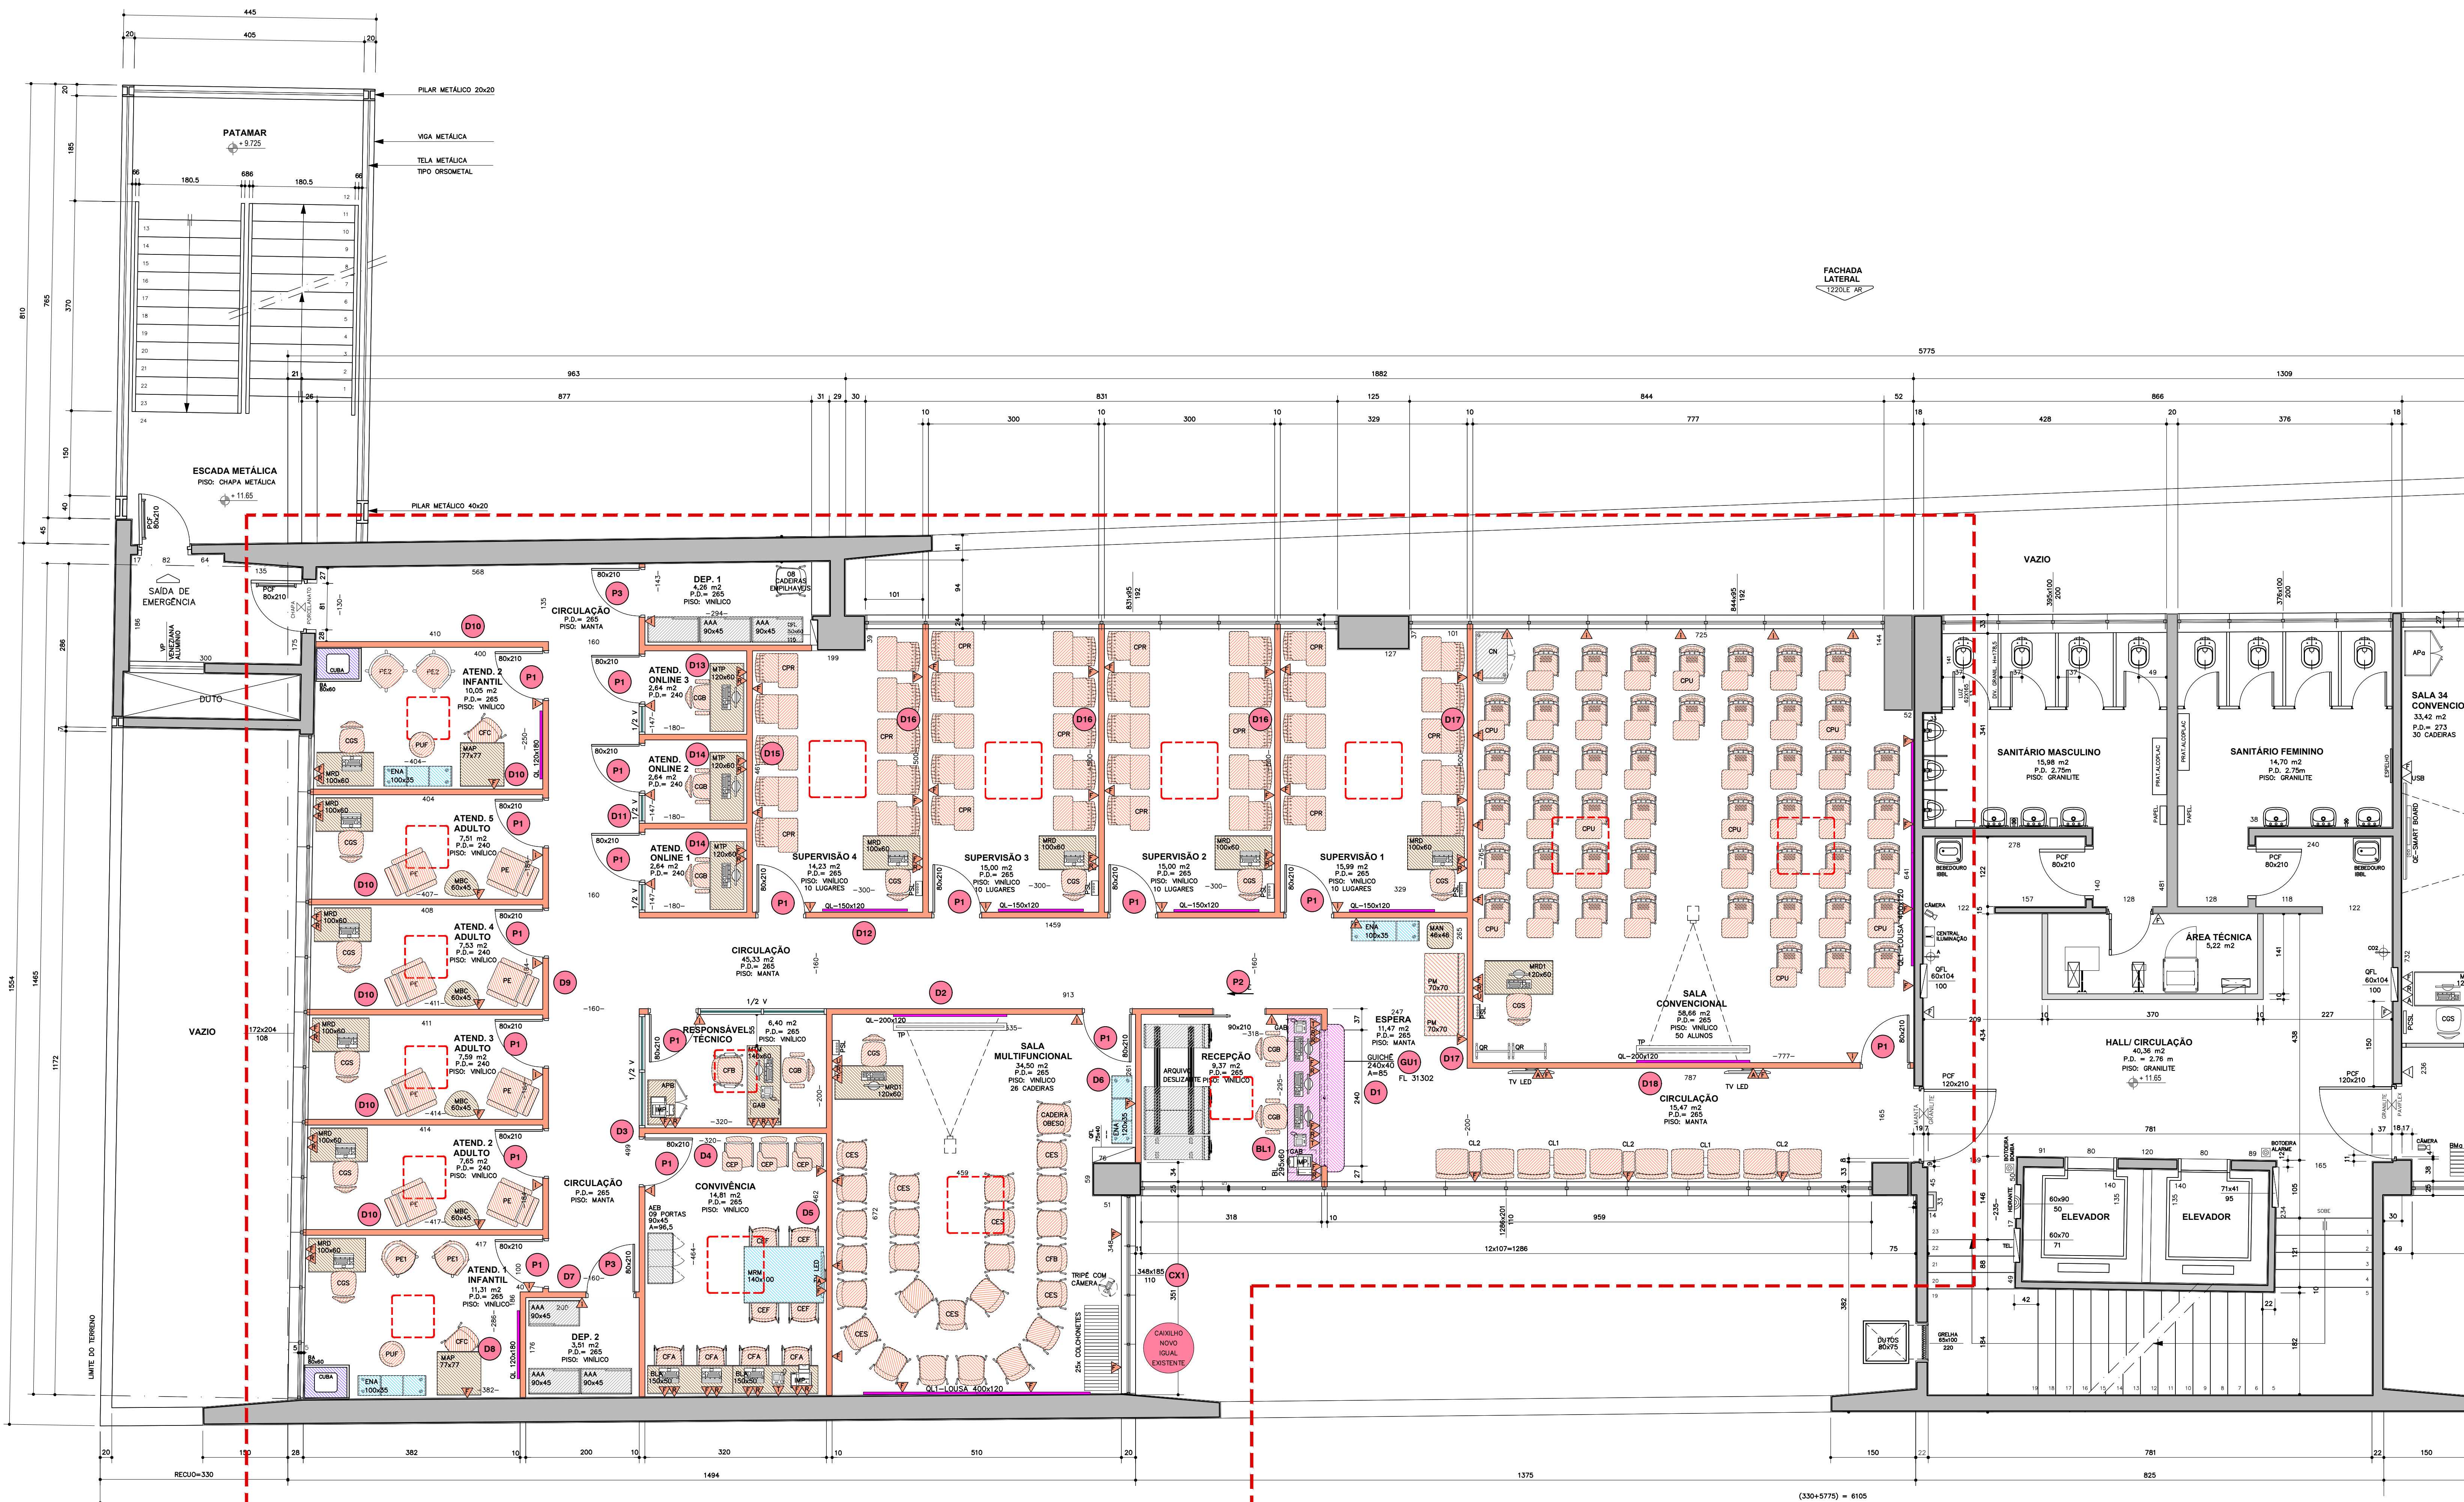

PLANTA DO 3º PAVIMENTO - LOCALIZAÇÃO
ESCALA 1:350

LEGENDA MESAS	
MT	— MESA DE TRABALHO
MR	— MESA DE REUNIÃO
MAN	— MESA AUXILIAR P/ NOTEBOOK
MRO	— MESA C/ RODIZIO DOBRÁVEL
MBC	— MESA BAIXA DE CANTO/CENTRO
LEGENDA CADERAS E ASSENTOS	
COB	— CADERA GIRAÇÃO C/ BRAÇO
COS	— CADERA GIRAÇÃO P/ SALA AULA
CFB	— CADERA FIXA C/ BRAÇO
CFA	— CADERA FIXA ALTA
CFC	— CADERA FIXA COMUM S/ BRAÇO
CEF	— CADERA EXECUTIVA FIXA
CEP	— CADERA EMPILHÁVEL COM PRANCHETA
CES	— CADERA EMPILHÁVEL P/ SALA DE AULA
CPR	— CADERA C/ PRANCHETA E RODIZIO — HABTO
CPU	— CADERA C/PRANCHETA UNIVERSITÁRIA
PE	— POLTRONA ESPERA/ESTAR
PM	— POLTRONA TIPO MÓDULO
PUF	— PUFF
CL	— CADERA LONGARINA

LEGENDA BANCADAS	
BL	— BANCADA EM LAMINADO
BA	— BANCADA DE AÇO
LEGENDA ARMÁRIOS DE AÇO	
AA	— ARMÁRIO DE AÇO — A=ALTO / B=BAIXO
AEB	— ARMÁRIO C/ ESCANINHO BAIXO
LEGENDA ACESSÓRIOS	
QL	— QUADRO LOUSA P/ ESCRITA
QR	— QUADRO COM RODIZIO
TP	— TELA DE PROJEÇÃO
LEGENDA ARMÁRIOS E GAVETEIROS	
ENA	— ESTANTE COM NICHOS ABERTA
APB	— ARMÁRIO C/ 2 PORTAS BAIXO H=75cm
GAB	— GAVETEIRO AUTOPORTANTE BAIXO P/ CPU
CN	— CARREGADOR DE NOTEBOOKS

LEGENDA	NOVO	EXISTENTE
MÓVEIS MADEIRADO		
MARcenARIA C/ TAMPO DE AÇO		
MARcenARIA		
ASSENTOS		
MÓVEIS COR BRANCO		
MÓVEIS DE AÇO		

LEGENDA	NOVO	EXISTENTE
PONTOS		
FORÇA		
TELEFONE		
REDE		
TV		
USB		

LEGENDA	NOVA	EXISTENTE
ESTRUTURA DE CONCRETO		
ALVENARIA		
ALVENARIA A DEMOLIR		
DIVISÓRIA DE GESSO		

LEGENDA	NOVO	EXISTENTE
MICRO		
NOTEBOOK		
IMPRESSORA		
TELEVISÃO		
BOTATEIRA ALARME		

RELACAO DE FOLHAS
11300 AR — ARQUITETURA / PLANTA DE DEMOLICAO
21300 AF — ARRANJO FISICO / PLANTA 3º PAVIMENTO
31301 AR — ARQUITETURA/ELEVACAO PORTAS E DIVISÓRIAS
31302 AR — ARQUITETURA / DETALHE GUICHÊ GU1
41300 PI — PAGINACAO PISO / PLANTA 3º PAVIMENTO
51300 LU — LUMINOTECNICA / PLANTA 3º PAVIMENTO

ÁREAS m2	PREFEITURA	LEVANTAMENTO
ÁREA DO TERRENO	1157,62	1.108,76
ÁREA CONSTRUÍDA		
SUBSOLO	967,50	917,91
TERREO	1.025,27	976,58
1º PAVIMENTO	841,16	816,93
2º PAVIMENTO	841,16	816,93
3º PAVIMENTO	841,16	816,93
4º PAVIMENTO	841,16	816,93
5º PAVIMENTO	842,76	816,93
6º PAVIMENTO	841,16	816,93
COBERTURA	82,21	147,33
CASA DE MÁQUINAS	112,00	45,67
TOTAL ÁREA CONSTRUÍDA	7.235,54m2	6.989,07m2

NOTAS
— CONFERIR MEDIDAS NA OBRA
— MEDIDAS EM CM

NOTAS
R-02 12/04/24 ATUALIZADAS PROJEÇÕES DO SISTEMA DE AR-CONDICIONADO
R-01 17/01/24 REVISÃO GERAL
R-00 07/01/24 EMISSÃO INICIAL
REVISÃO DATA MODIFICAÇÃO



UNIDADE
SENAC TIRADENTES
ENDERECO
AVENIDA TIRADENTES Nº 822 - SÃO PAULO - SP
PROJETO
ARRANJO FISICO
FASE DO PROJETO
PROJETO EXECUTIVO
ASSUNTO
CLINICA PSICOLÓGICA
PLANTA 3º PAVIMENTO

AUTOR DO PROJETO ORIGINAL
JORGE WILHEM ARQUITETOS ASSOCIADOS
COLABORACAO
RENATA FERNANDO
DATA ENVIO
JANEIRO 2024
PROJETO NÚMERO
-
ESCALA
1:50