




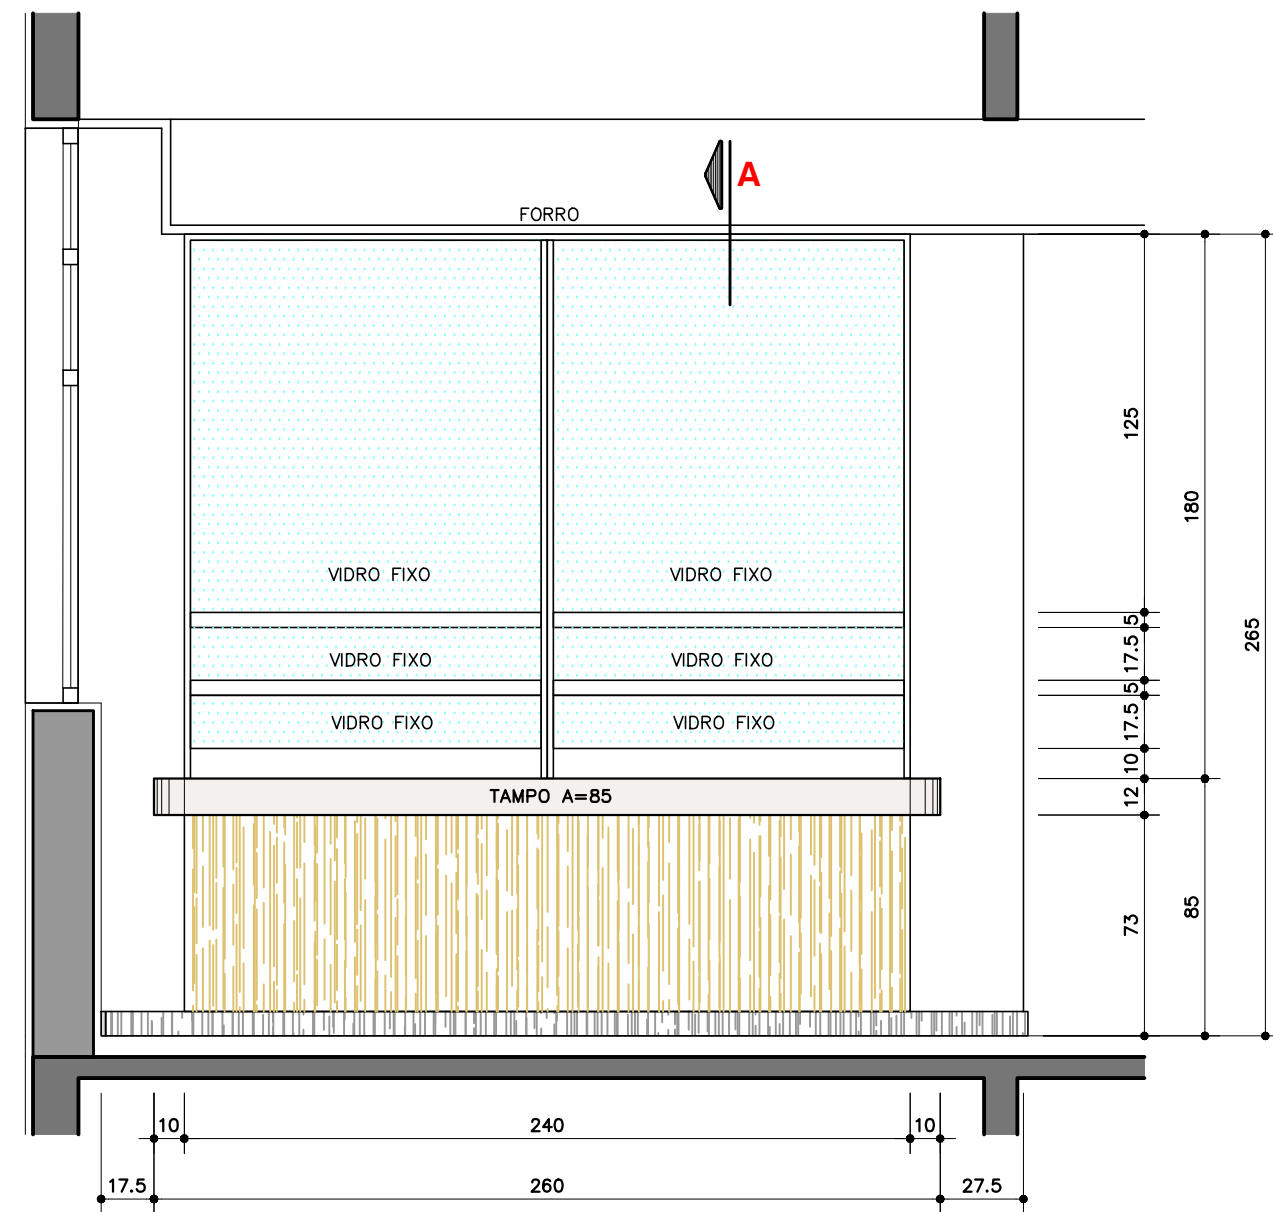


GU1 - ELEVÇÃO EXTERNA
ESCALA 1:25

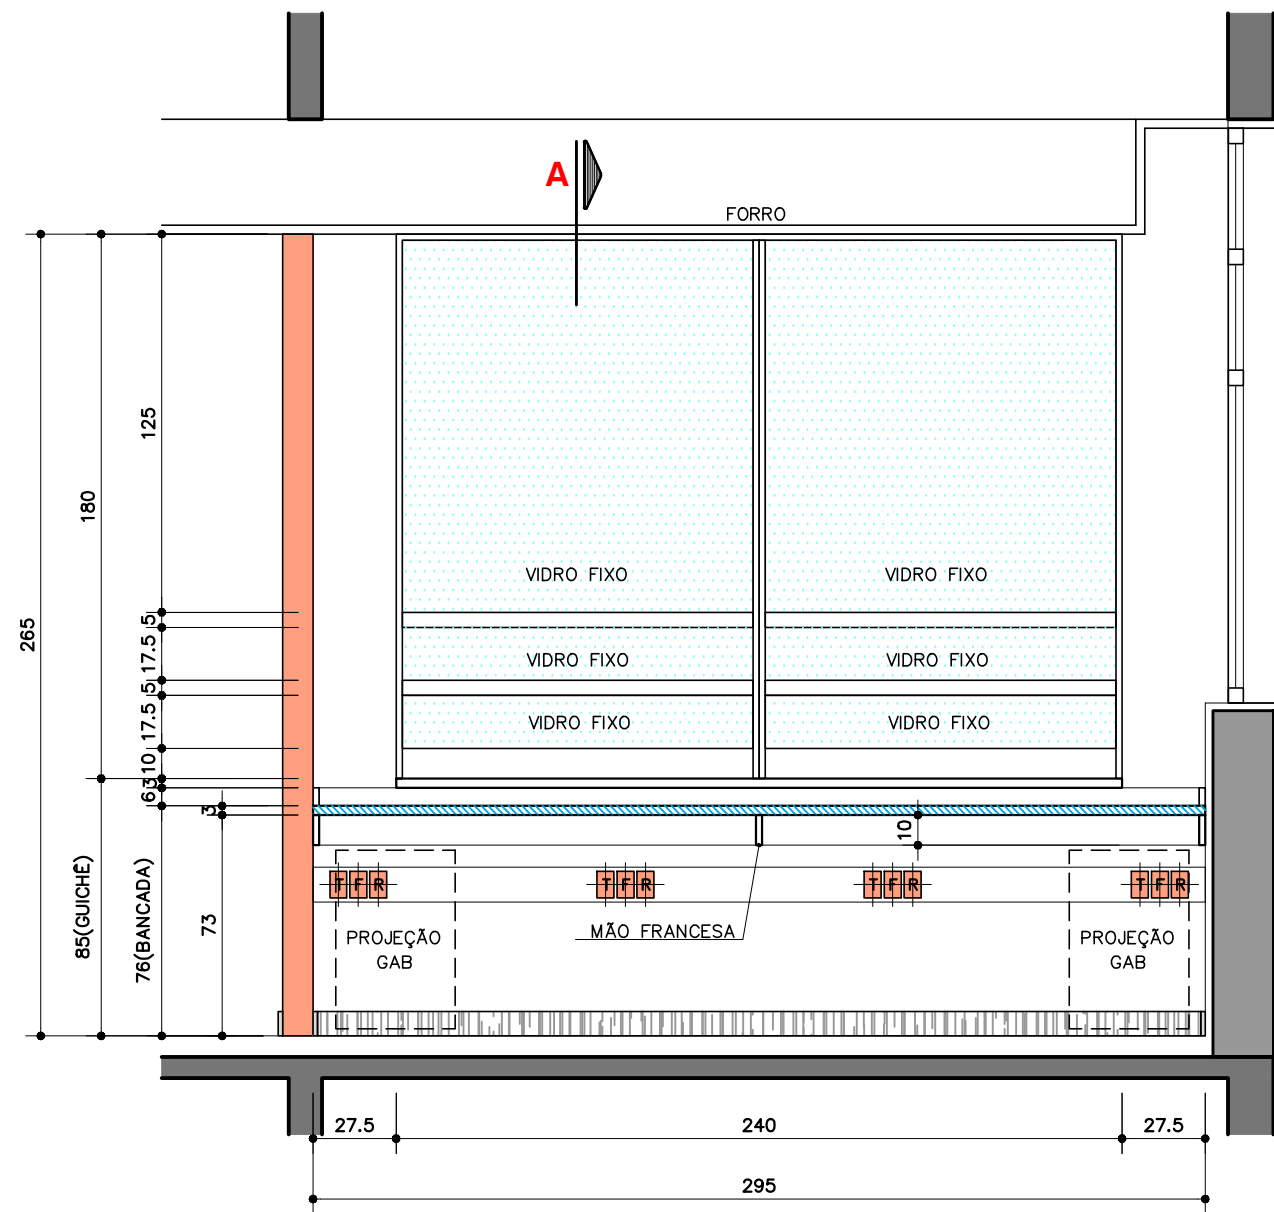

BL1/GU1 - ELEVÇÃO INTERNA
ESCALA 1:25

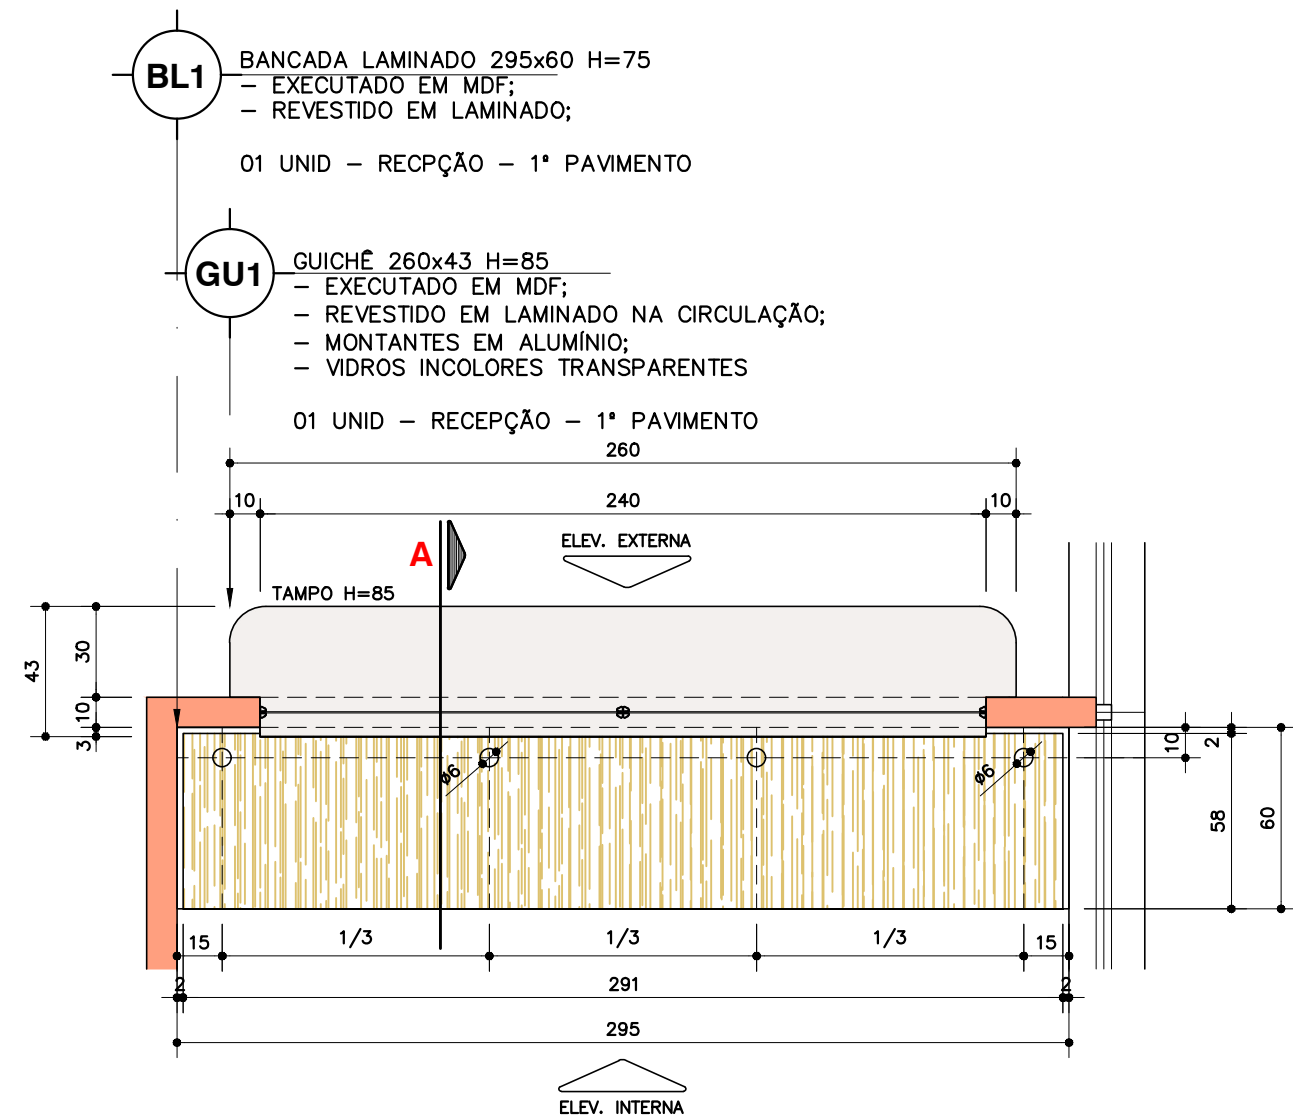

BL1 / GU1 - PLANTA SUPERIOR
ESCALA 1:25

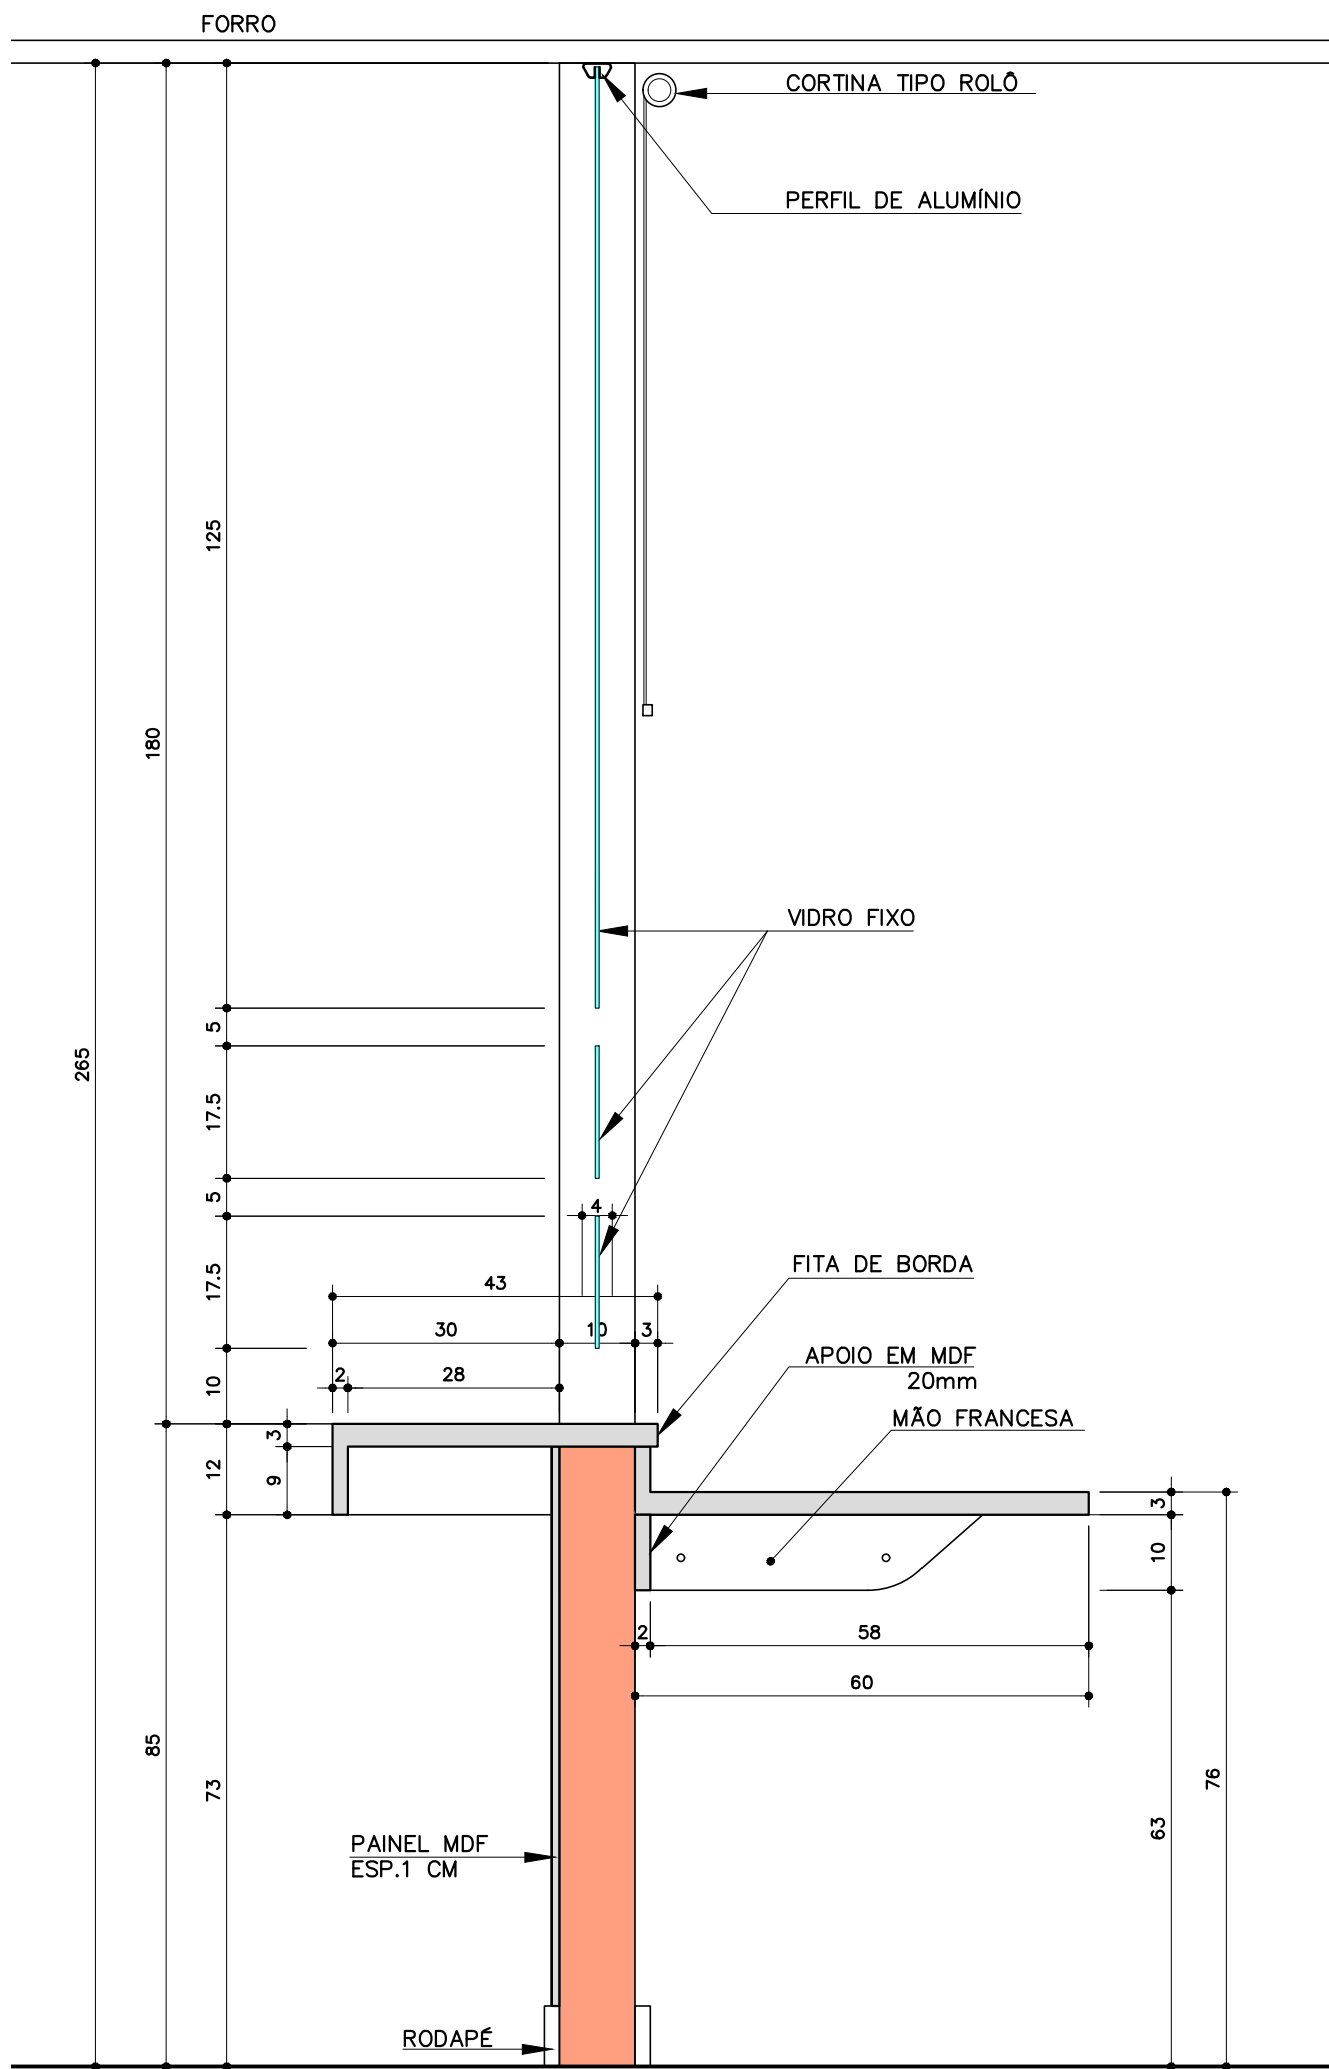

BL1 / GU1 - CORTE AA
ESCALA 1:10

ESPECIFICAÇÃO

- GUICHÊ – GU1
- TAMPO CONFECCIONADOS EM MDF REVESTIDO COM FÓRMICA TX COR NUDE L-573;
 - ARREIMATE COM FITA DE BORDA RAUKANTEX DA "REHAU" COR CORRESPONDENTE;
 - VIDRO INCOLOR TEMPERADO 8mm;
 - CAIXILHO EXECUTADO EM ALUMÍNIO ANODIZADO NATURAL;
 - PAINEL SOB GUICHÊ REVESTIDO LAMINADO FORMICA TX COR MASSAL M-818;

- BANCADA LAMINADO – BL1
- TAMPO CONFECCIONADO EM MDF REVESTIDO COM LAMINADO FORMICA TX COR MASSAL M-818;
 - ARREIMATE COM FITA DE BORDA RAUKANTEX DA "REHAU" COR CORRESPONDENTE;

LEGENDA	NOVA	EXISTENTE	LEGENDA	NOVO	EXISTENTE
ESTRUTURA DE CONCRETO			PONTOS	PISO TETO	PISO TETO
ALVENARIA			FORÇA	F	F
ALVENARIA A DEMOLIR			TELEFONE	T	T
DIVISÓRIA DE GESSO			REDE	R	R

RELACÃO DE FOLHAS	ÁREAS m2	PREFEITURA	LEVANTAMENTO
11300 AR – ARQUITETURA / PLANTA DE DEMOLIÇÃO	ÁREA DO TERRENO	1157,62	1.108,76
21300 AF – ARRANJO FÍSICO / PLANTA 3ª PAVIMENTO	ÁREA CONSTRUÍDA		
31301 AR – ARQUITETURA/ELEVAÇÃO PORTAS E DIVISÓRIAS	SUBSOLO	967,50	917,91
31302 AR – ARQUITETURA / DETALHE GUICHÊ GU1	TÉRREO	1.025,27	976,58
41300 PI – PAGINAÇÃO PISO / PLANTA 3ª PAVIMENTO	1ª PAVIMENTO	841,16	816,93
51300 LU – LUMINOTÉCNICA / PLANTA 3ª PAVIMENTO	2ª PAVIMENTO	841,16	816,93
	3ª PAVIMENTO	841,16	816,93
	4ª PAVIMENTO	841,16	816,93
	5ª PAVIMENTO	842,76	816,93
	6ª PAVIMENTO	841,16	816,93
	COBERTURA	82,21	147,33
	CASA DE MÁQUINAS	112,00	45,67
	TOTAL ÁREA CONSTRUÍDA	7.235,54m2	6.989,07m2

NOTAS

- CONFERIR MEDIDAS NA OBRA
- MEDIDAS EM CM

R-01	17/01/24	INSERIDO MÃO FRANCESA DE REFORÇO
R-00	07/01/24	EMIÇÃO INICIAL

REVISÃO	DATA	MODIFICAÇÃO
---------	------	-------------



UNIDADE
SENAC TIRADENTES

ENDEREÇO
AVENIDA TIRADENTES nº 822 - SÃO PAULO - SP

PROJETO
ARQUITETURA

FASE DO PROJETO
PROJETO EXECUTIVO

ASSUNTO
CLÍNICA PSICOLÓGICA

DETALHE GUICHÊ GU1



AUTOR DO PROJETO ORIGINAL
JORGE WILHEIM ARQUITETOS ASSOCIADOS

DESENHISTA
BEATRIZ

COLABORAÇÃO
FERNANDO

DATA ENVIO
JANEIRO 2024

DATA EMISSÃO
JANEIRO 2024

PROJETO NÚMERO
ESCALA

1:50

ARQUIVO
TIR-31302AR-Guiche-PE-R01

REVISÃO
FOLHA