
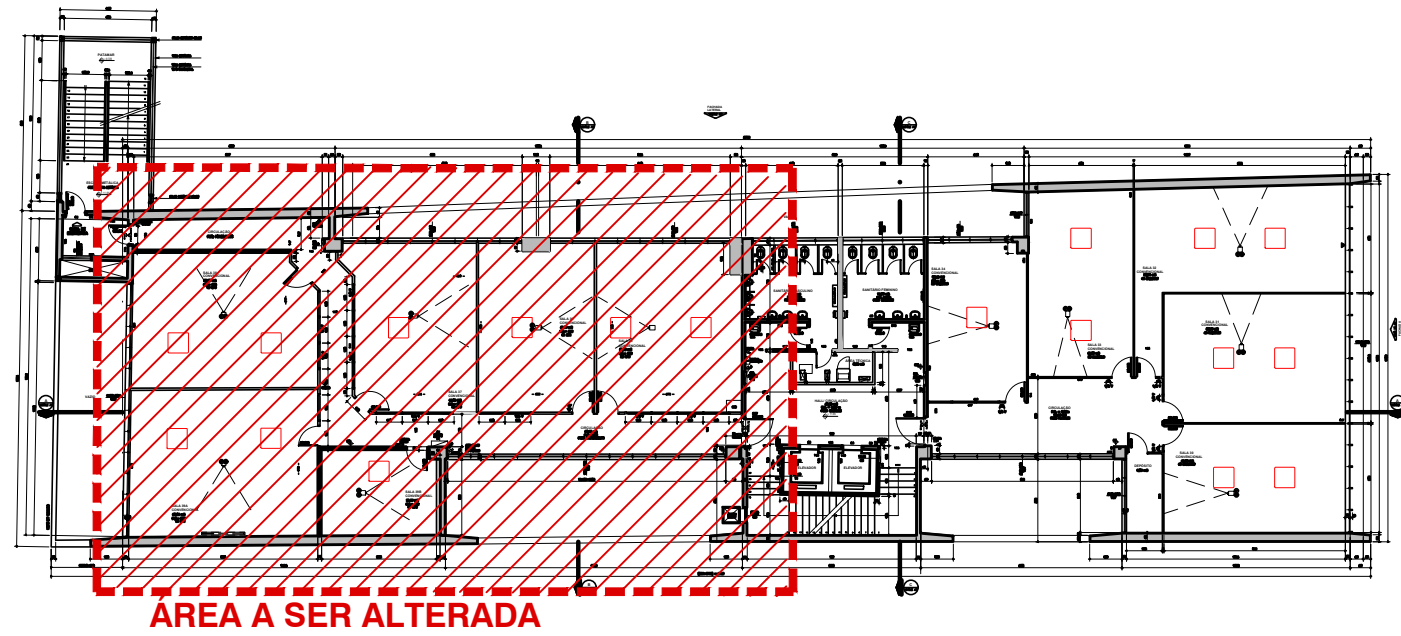


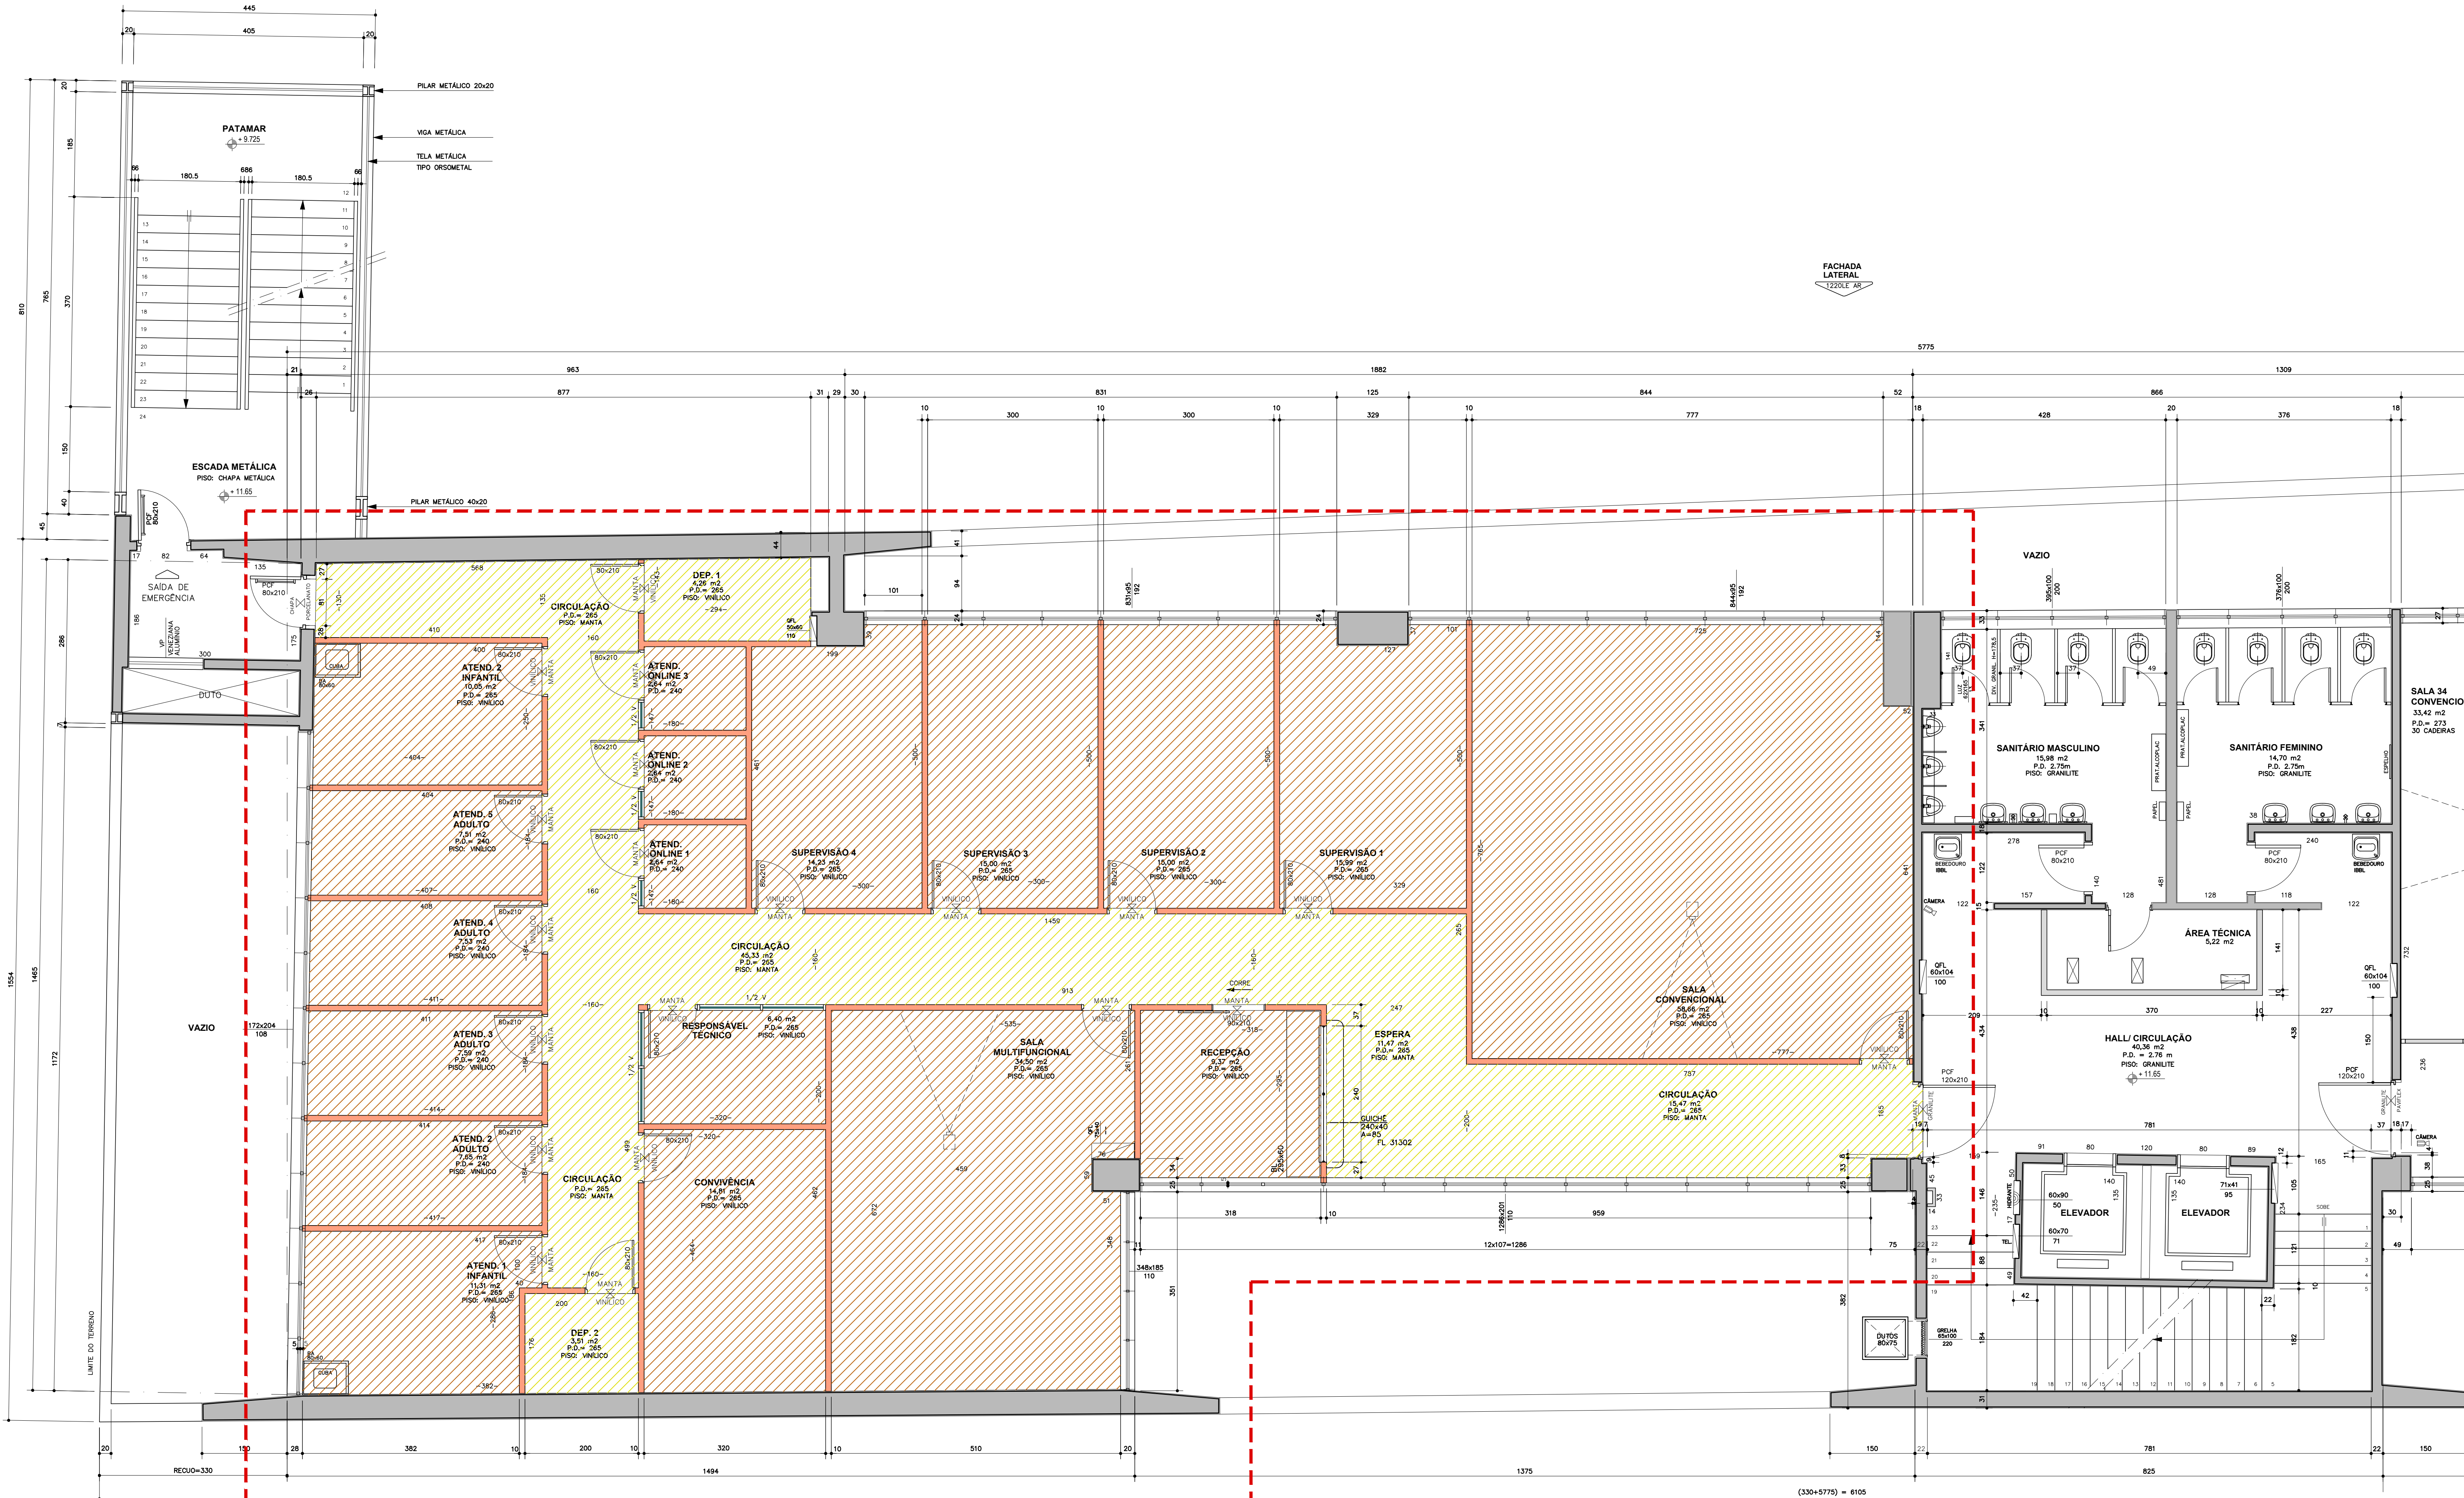

PLANTA DO 3º PAVIMENTO - LOCALIZAÇÃO
ESCALA 1:350

LEGENDA - PISO NOVO
PISO VINILICO EM REGUAS 95x18,4cm
DA TARKETT, LINHA AMBIENTA LISO
COR LANTAR REF. 5344639 - 243,55m²
APLICAR MATA JUNTA DE ALUMINIO NA
MUDANÇA DE PISO
PISO VINILICO HOMOGENEO EM MANTA DA
TARKETT, LINHA ECO PISO PREMIUM,
COR: 21020766-80,04m²

RODAPE DE POLIESTIRENO, VER PROJETO DIVISÓRIAS

LEGENDA	NOVA	EXISTENTE
ESTRUTURA DE CONCRETO		
ALVENARIA		
ALVENARIA A DEMOLIR		
DIVISÓRIA DE GESSO		

RELACÃO DE FOLHAS	ÁREAS m ²	PREFEITURA	LEVANTAMENTO
11300 AR - ARQUITETURA / PLANTA DE DEMOLUÇÃO	ÁREA DO TERRENO	1157,62	1.108,76
21300 AF - ARRANJO FÍSICO / PLANTA 3º PAVIMENTO	ÁREA CONSTRUÍDA		
31301 AR - ARQUITETURA/ELEVAÇÃO PORTAS E DIVISÓRIAS	SUBSOLO	967,50	917,91
31302 AR - ARQUITETURA / DETALHE GUICHÊ GUI	TERREO	1.025,27	976,58
41300 PI - PAGINAÇÃO PISO / PLANTA 3º PAVIMENTO	1º PAVIMENTO	841,16	816,93
51300 LU - LUMINOTÉCNICA / PLANTA 3º PAVIMENTO	2º PAVIMENTO	841,16	816,93

NOTAS
- CONFERIR MEDIDAS NA OBRA
- MEDIDAS EM CM

R-01	17/01/24	REVISADO LEGENDA DOS PISOS
R-00	07/01/24	EMIÇÃO INICIAL
REVISÃO	DATA	MODIFICAÇÃO



UNIDADE
SENAC TIRADENTES
ENDEREÇO
AVENIDA TIRADENTES Nº 822 - SÃO PAULO - SP
PROJETO
PAGINAÇÃO PISO
FASE DO PROJETO
PROJETO EXECUTIVO
ASSUNTO
CLÍNICA PSICOLÓGICA
PLANTA 3º PAVIMENTO



AUTOR DO PROJETO ORIGINAL
JORGE WILHEIM ARQUITETOS ASSOCIADOS
DESENHISTA
RICARDO FERNANDO
COLABORAÇÃO
FERNANDO
DATA ENVIO
JANEIRO 2024
DATA EMISSÃO
JANEIRO 2024
PROJETO NÚMERO
ESCALA
1:50
ARQUIVO
TIR-41300PI-3PAV.Psicologia-PE-R01 - Bind
REVISÃO
FOLHA