
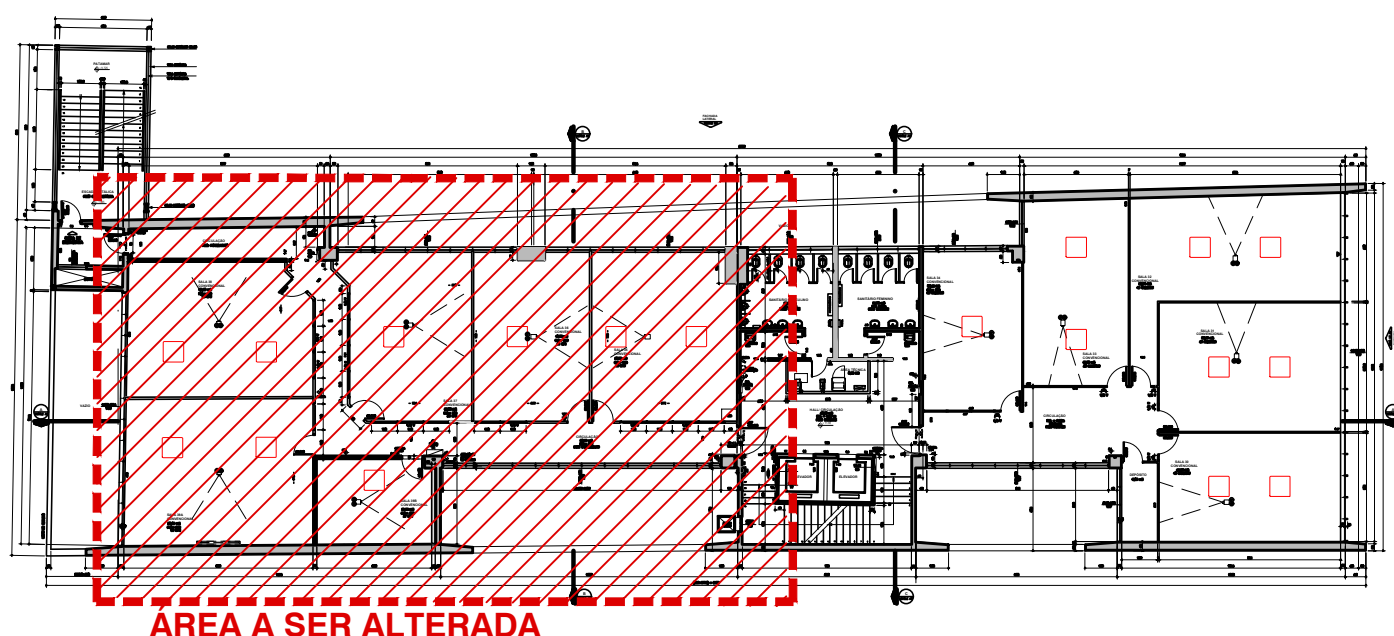


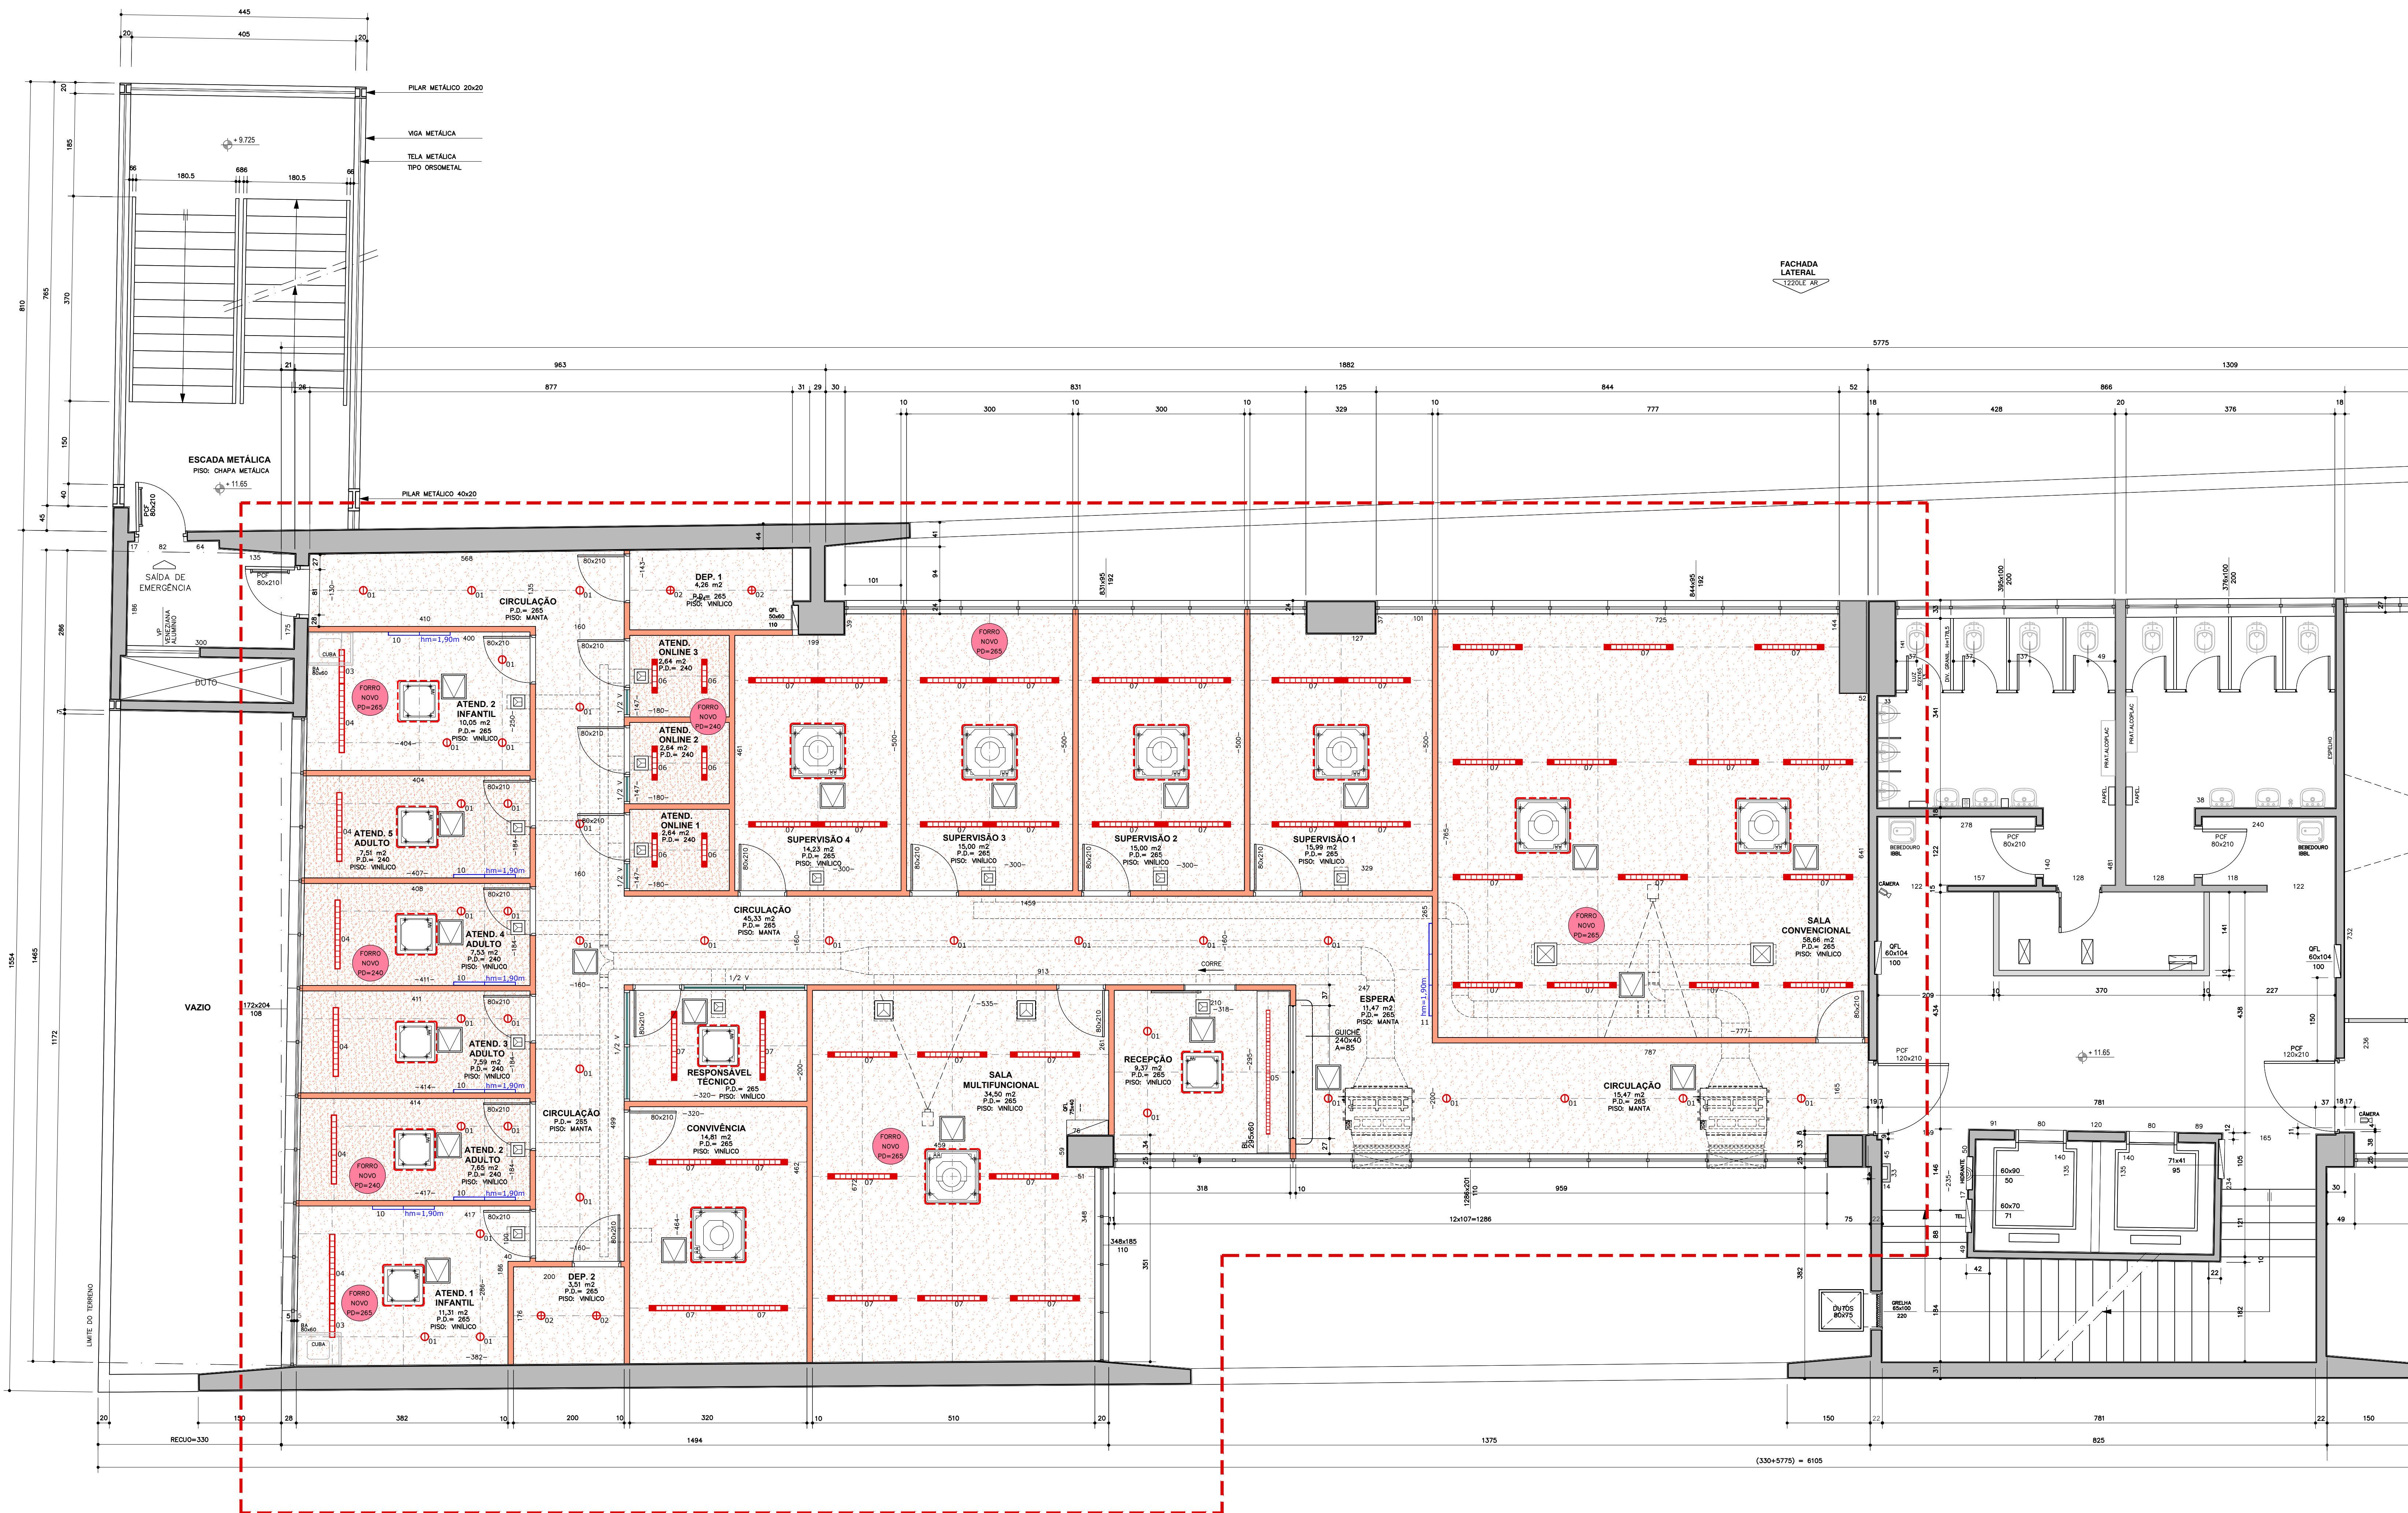

PLANTA DO 3º PAVIMENTO - LOCALIZAÇÃO  
ESCALA 1:350

**NOTA:**  
- ESPECIFICAÇÃO DAS LUMINÁRIAS,  
VER PROJETO COMPLEMENTAR DA LIT;  
- AR-CONDICIONADO, VER PROJETO  
COMPLEMENTAR DA KZ.

| LUMINÁRIA   | EQUIPAMENTOS                     | LEGENDA   |
|---|----------------------------------|-----------|
| LUMINÁRIA EMBUT., DIFUSOR TRANSLÚCIDO,<br>MARCA ITAL, 41 MONITAURO DIO RE,<br>PINTURA ELETROSTÁTICA COR BRANCA,<br>14ED-30W-4000K | AR-CONDICIONADO<br>TIPO CASSETTE |           |
| LUMINÁRIA EMBUT., DIFUSOR TRANSLÚCIDO,<br>MARCA ITAL, 41 MONITAURO DIO RE,<br>PINTURA ELETROSTÁTICA COR BRANCA,<br>14ED-30W-4000K | AR-CONDICIONADO<br>TIPO SPLIT    |           |
| LUMINÁRIA EMBUT., DIFUSOR TRANSLÚCIDO,<br>MARCA ITAL, 41 MONITAURO DIO RE,<br>PINTURA ELETROSTÁTICA COR BRANCA,<br>14ED-30W-4000K | PROJETOR DE TETO                 |           |
| LUMINÁRIA EMBUT., DIFUSOR TRANSLÚCIDO,<br>MARCA ITAL, 41 MONITAURO DIO RE,<br>PINTURA ELETROSTÁTICA COR BRANCA,<br>14ED-30W-4000K | FORROS                           |           |
| LUMINÁRIA EMBUT., DIFUSOR TRANSLÚCIDO,<br>MARCA ITAL, 41 MONITAURO DIO RE,<br>PINTURA ELETROSTÁTICA COR BRANCA,<br>14ED-30W-4000K | FORRO DE GESSO ACARTONADO        |           |
| LEGENDA   | NOVA                             | EXISTENTE |
| ESTRUTURA DE CONCRETO   |                                  |           |
| ALVENARIA   |                                  |           |
| ALVENARIA A DEMOLIR   |                                  |           |
| DIVISÓRIA DE GESSO   |                                  |           |
| RELACÃO DE FOLHAS   |                                  |           |
| 11300 AR - ARQUITETURA / PLANTA DE DEMOLUÇÃO                                                                                      |                                  |           |
| 21300 AF - ARRANJO FÍSICO / PLANTA 3º PAVIMENTO                                                                                   |                                  |           |
| 31301 AR - ARQUITETURA/ELEVAÇÃO PORTAS E DIVISÓRIAS                                                                               |                                  |           |
| 31302 AR - ARQUITETURA / DETALHE GUICHÊ GUI                                                                                       |                                  |           |
| 41300 PI - PAGINAÇÃO PISO / PLANTA 3º PAVIMENTO                                                                                   |                                  |           |
| 51300 LU - LUMINOTÉCNICA / PLANTA 3º PAVIMENTO                                                                                    |                                  |           |
| NOTAS   |                                  |           |
| - CONFERIR MEDIDAS NA OBRA   |                                  |           |
| - MEDIDAS EM CM   |                                  |           |

|         |          |                                                                            |
|---------|----------|----------------------------------------------------------------------------|
| R-03    | 30/04/24 | ATUALIZADA LUMINOTÉCNICA COM PROJETO LIT                                   |
| R-02    | 12/04/24 | LUMINÁRIAS/SISTEMA DE AR-CONDICIONADOS ATUALIZADOS CONFORME COMPLEMENTARES |
| R-01    | 17/01/24 | RESIVADO LEGENDA DAS LUMINÁRIAS                                            |
| R-00    | 07/01/24 | EMIÇÃO INICIAL                                                             |
| REVISÃO | DATA     | MODIFICAÇÃO                                                                |

|   |   |                                |
|---|---|--------------------------------|
| <b>Senax</b><br>UNIDADE<br><b>SENAX TIRADENTES</b><br>ENDEREÇO<br>AVENIDA TIRADENTES Nº 822 - SÃO PAULO - SP<br>PROJETO<br><b>LUMINOTÉCNICA</b><br>FASE DO PROJETO<br><b>PROJETO EXECUTIVO</b><br>ASSUNTO<br><b>CLÍNICA PSICOLÓGICA</b><br>REVISÃO<br><b>PLANTA 3º PAVIMENTO</b> | <b>SÁ MARQUES</b><br>Tº 3266 893<br>INFORMAÇÕES TÉCNICAS<br>RUA SENA MARQUES, 150 - JARDIM<br>SÃO PAULO/SP<br>AUTOR DO PROJETO ORIGINAL<br>JORGE WILHEIM ARQUITETOS ASSOCIADOS<br>DESENHISTA<br>RICARDO<br>COLABORAÇÃO<br>FERNANDO<br>DATA ENVIO<br>JANEIRO 2024<br>DATA EMISSÃO<br>JANEIRO 2024<br>PROJETO NÚMERO<br>-<br>ESCALA<br>1:50<br>ARQUIVO<br>TIR-61300LU-3PAV-Placologia-PE-R03 - Blind<br>REVISÃO<br>FOLHA | <b>R-03</b><br><b>51300 LU</b> |
|---|---|--------------------------------|