



- NOTAS:
- 1- DIMENSÕES EM CENTÍMETROS, EXCETO AS ESPECIFICADAS.
 - 2- VERIFICAR MEDIDAS NA OBRA.
 - 3- NÚMEROS ENTRE PARENTÊSES INDICAM VAZÃO DE AR EM m³/h.
 - 4- (X) NÚMERO DO ITEM
 - 5- ● = PONTO DE FORÇA PROTEGIDO A CARGO DA OBRA
 - 6- A TUBULAÇÃO DE DRENO DE CONDENSADO COM PERCURSO INTERNO, DEVERÁ SER ISOLADA COM BORRACHA ELASTOMÉRICA DE 15 mm DE ESPESURA SEM EMENDAS.
 - 7- UNIDADE CONDENSADORA EXISTENTE UC-3B = 34 HP A SER SUBSTITUÍDA DE MESMA CAPACIDADE.
 - 8- TODA A REDE FRIGORÍGENA SERÁ NOVA, INCLUSIVE A ELÉTRICA E DRENOS.
 - 9- TODO SISTEMA EXISTENTE DEVERÁ SER DESATIVADA (CONDENSADORA 34HP, EVAPORADORAS CASSETES, ELÉTRICA, DRENOS).

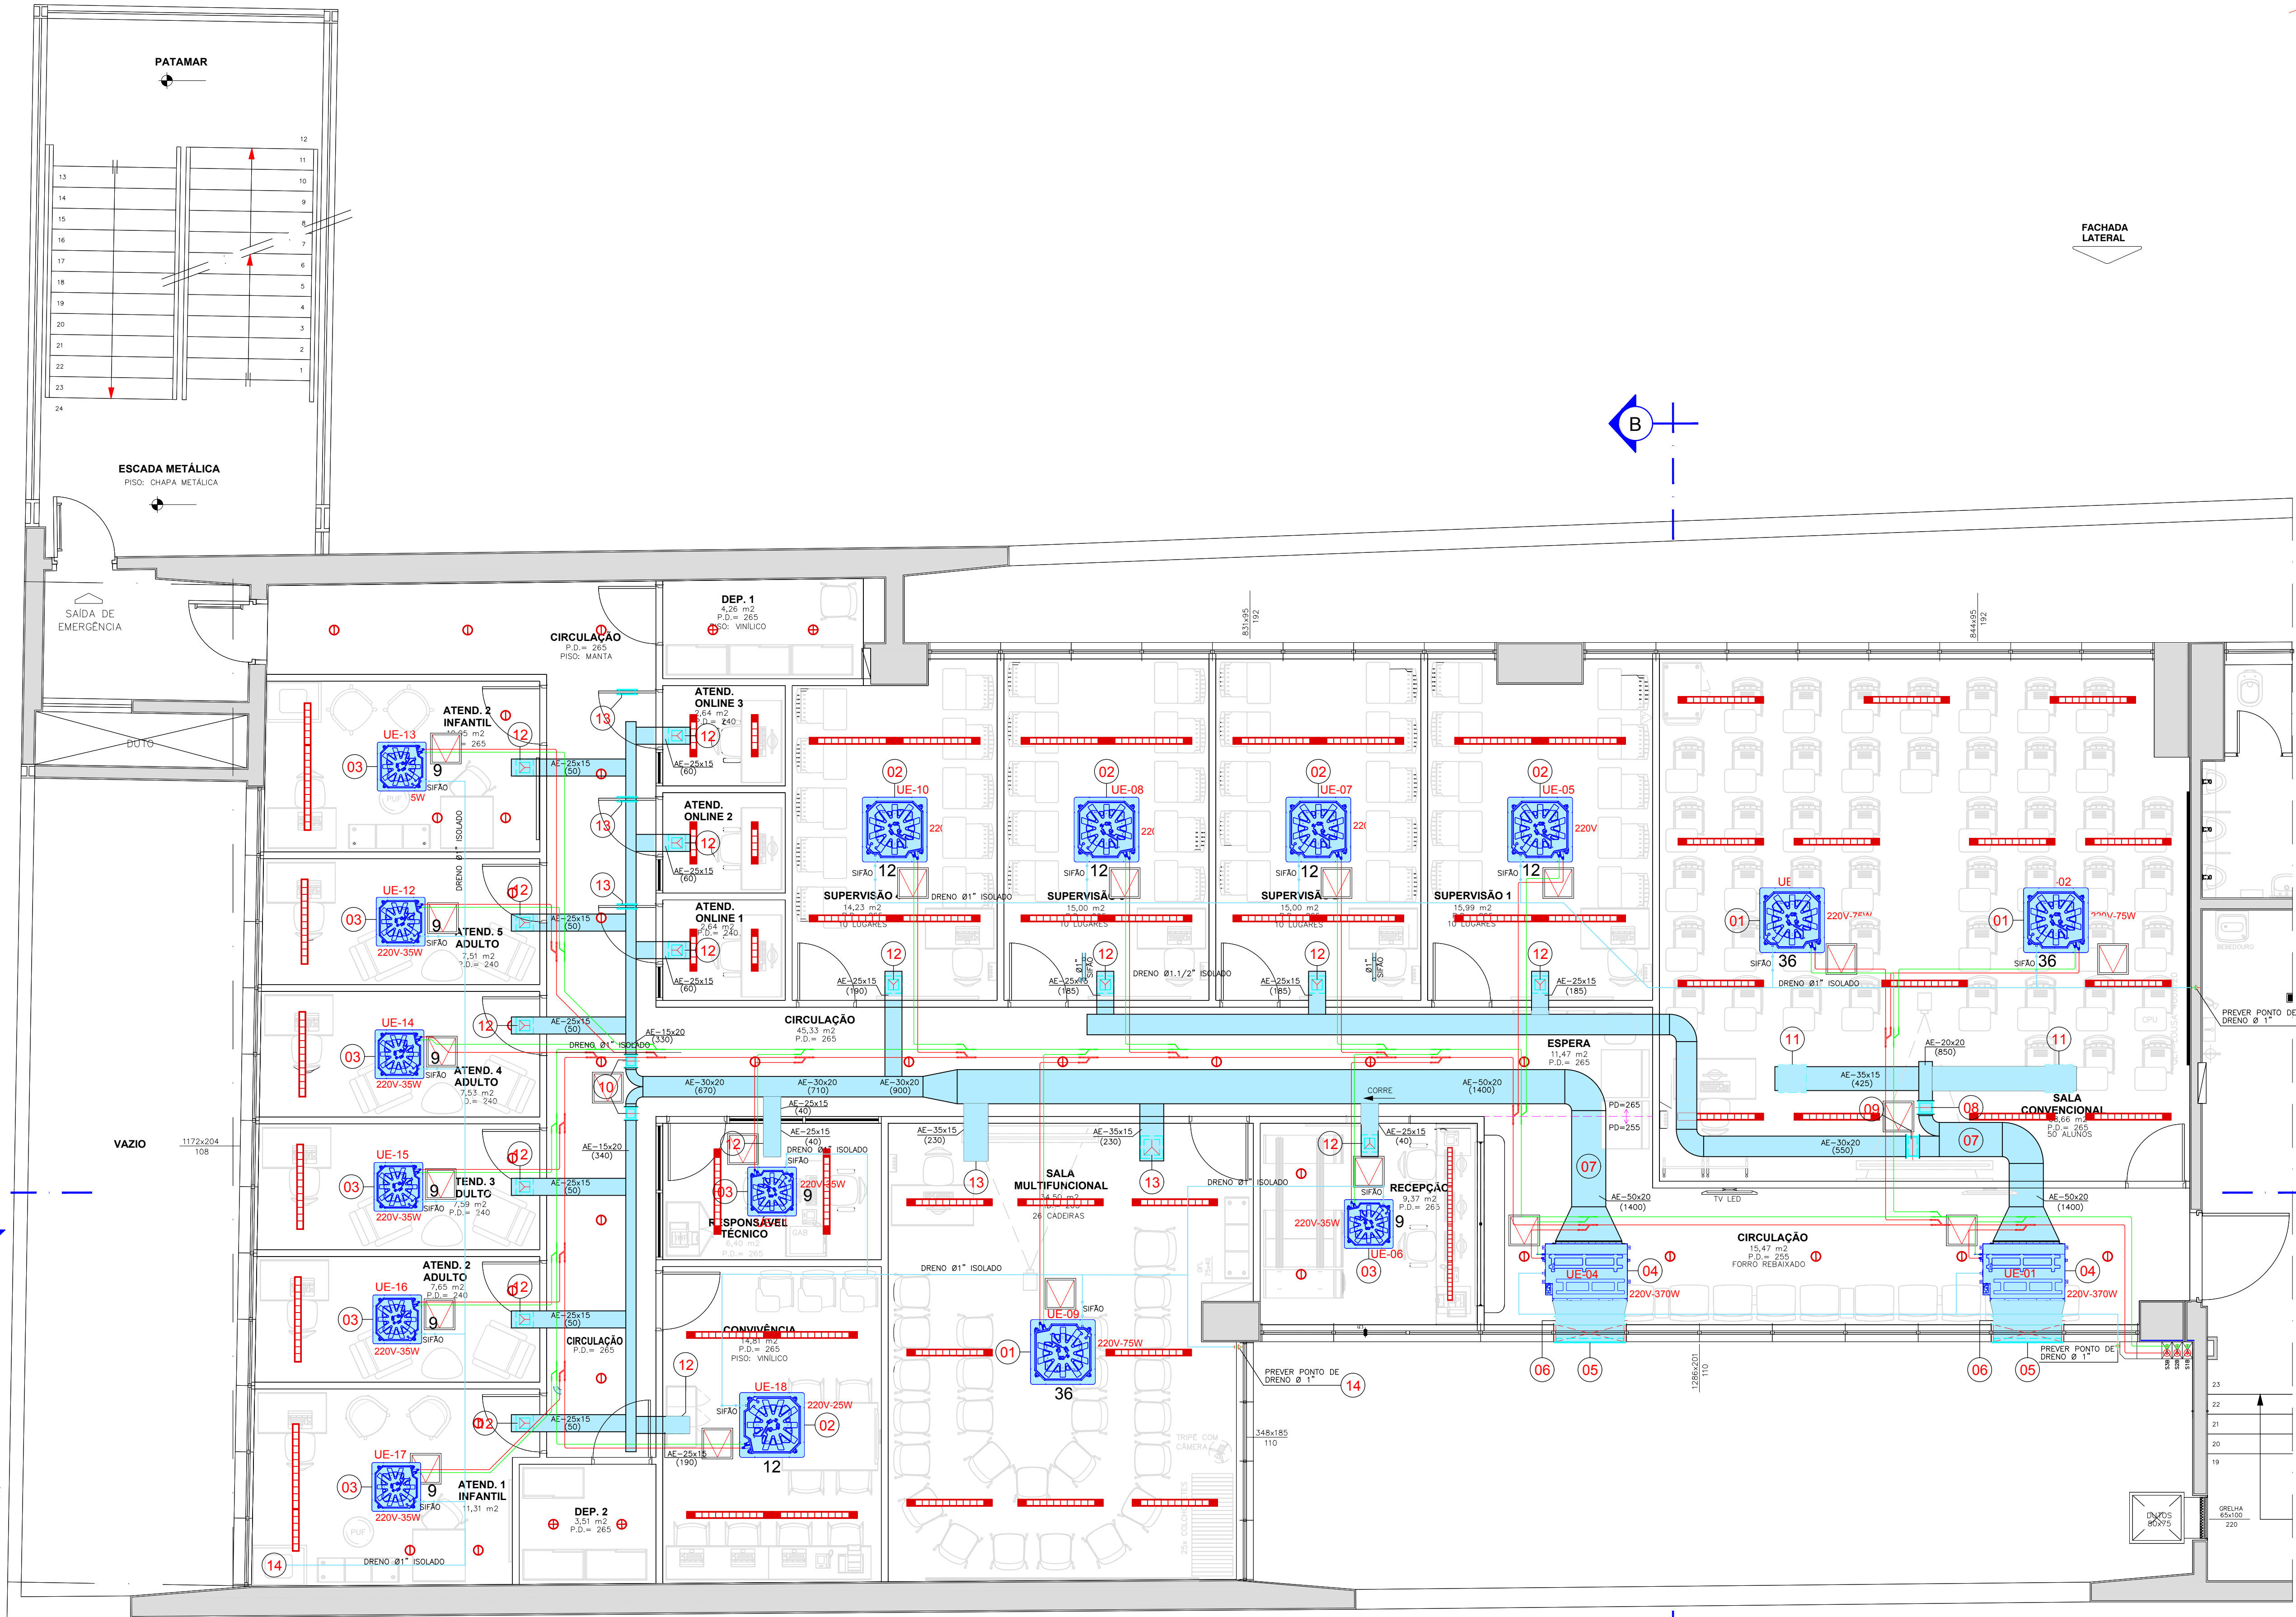

3º PAVIMENTO - ALA ESQUERDA
ESCALA 1:50

14	REDE DE DRENOS DE CONDENSADOS	TUBO Ø1" PVC MARRON ISOLADO + ACESSÓRIOS	m	90
13	GRELHA DE PORTA P/ESCAPE DE AR	25x25 DUPLA MOLDURA TIPO AGS-T	PÇ	03
12	DIFUSOR PARA INSUFLAÇÃO DE AR	6"x6" DE 3 VIAS COM REGISTRO	PÇ	16
11	DIFUSOR PARA INSUFLAÇÃO DE AR	12"x12" DE 4 VIAS COM REGISTRO	PÇ	02
10	DAMPERS PARA REGULAGEM DE AR	15x20 TIPO JN OU EQUIVALENTE	PÇ	02
09	DAMPERS PARA REGULAGEM DE AR	30x20 TIPO JN OU EQUIVALENTE	PÇ	01
08	DAMPERS PARA REGULAGEM DE AR	20x20 TIPO JN OU EQUIVALENTE	PÇ	01
07	REDE DE DUTOS PARA AR EXTERNO ISOLADO	CHAPA GALVANIZADA CRISTAL "B" C/JUNTAS TIPO TOC #24 CHAPA GALVANIZADA CRISTAL "B" C/JUNTAS TIPO TOC #26 MANTA DE Lã DE VIDRO ISOFLEX RT 1.0 - 38mm	KG KG m²	210 260 100
06	DAMPERS E FILTRO P/AR EXTERNO	100x35 DAMPER TIPO JN + FILTRO G-4	PÇ	02
05	VENEZIANA PARA TOMADA DE AR EXTERNO	100x35 TIPO AWG COM TELA OU EQUIVALENTE	PÇ	02
04	UNIDADE EVAPORADORA BUILT IN (100RAE)	MIDEA PARA 48.000 BTU/h - 220V/BIFÁSICO-370W	PÇ	02
03	UNIDADE EVAPORADORA TIPO CASSETE (COMP)	MIDEA PARA 9.000 BTU/h - 220V/BIFÁSICO-35W	PÇ	08
02	UNIDADE EVAPORADORA TIPO CASSETE	MIDEA PARA 12.000 BTU/h - 220V/BIFÁSICO-35W	PÇ	05
01	UNIDADE EVAPORADORA TIPO CASSETE	MIDEA PARA 36.000 BTU/h - 220V/BIFÁSICO-75W	PÇ	03
ITEM	DESCRIÇÃO	DISCRIMINAÇÃO	UNID.	QTD.

REVISÃO FEITO POR DATA DESCRIÇÃO DA REVISÃO

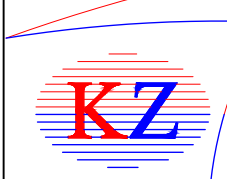

PROJETOS & CLIMATIZAÇÃO

CLIENTE: SENAC UNIDADE TIRADENTES

OBRA / LOCAL: CLÍNICA PSICOLÓGICA - 3º PAVIMENTO

SISTEMA: AR CONDICIONADO VRF

TÍTULO: PLANTA 3º PAVIMENTO

FASE DO PROJETO: ☒ EP ☐ AP ☐ PE

DESENHO Nº: 01/08

DESENHO CAD Nº: 116-ARC-01	DATA: 25/06/2024	FEITO POR: RICARDO	RESPONSÁVEL: RICARDO A.M. HOPE	ART:	REVISÃO: 0
ESCALA: 1:50	PROJETO Nº: 116				