


- NOTAS:
- 1- DIMENSÕES EM CENTÍMETROS, EXCETO AS ESPECIFICADAS.
 - 2- VERIFICAR MEDIDAS NA OBRA.
 - 3- NÚMEROS ENTRE PARENTÊSES INDICAM VAZÃO DE AR EM m³/h.
 - 4- (X) NÚMERO DO ITEM
 - 5- ● = PONTO DE FORÇA PROTEGIDO A CARGO DA OBRA
 - 6- A TUBULAÇÃO DE DRENO DE CONDENSADO COM PERCURSO INTERNO, DEVERÁ SER ISOLADA COM BORRACHA ELASTOMÉRICA DE 15 mm DE ESPESURA SEM EMENDAS.
 - 7- UNIDADE CONDENSADORA EXISTENTE UC-3B = 34 HP A SER SUBSTITUÍDA DE MESMA CAPACIDADE.
 - 8- TODA A REDE FRIGORÍGENA SERÁ NOVA, INCLUSIVE A ELÉTRICA E DRENOS.
 - 9- TODO SISTEMA EXISTENTE DEVERÁ SER DESATIVADA (CONDENSADORA 34HP, EVAPORADORAS CASSETES, ELÉTRICA, DRENOS).

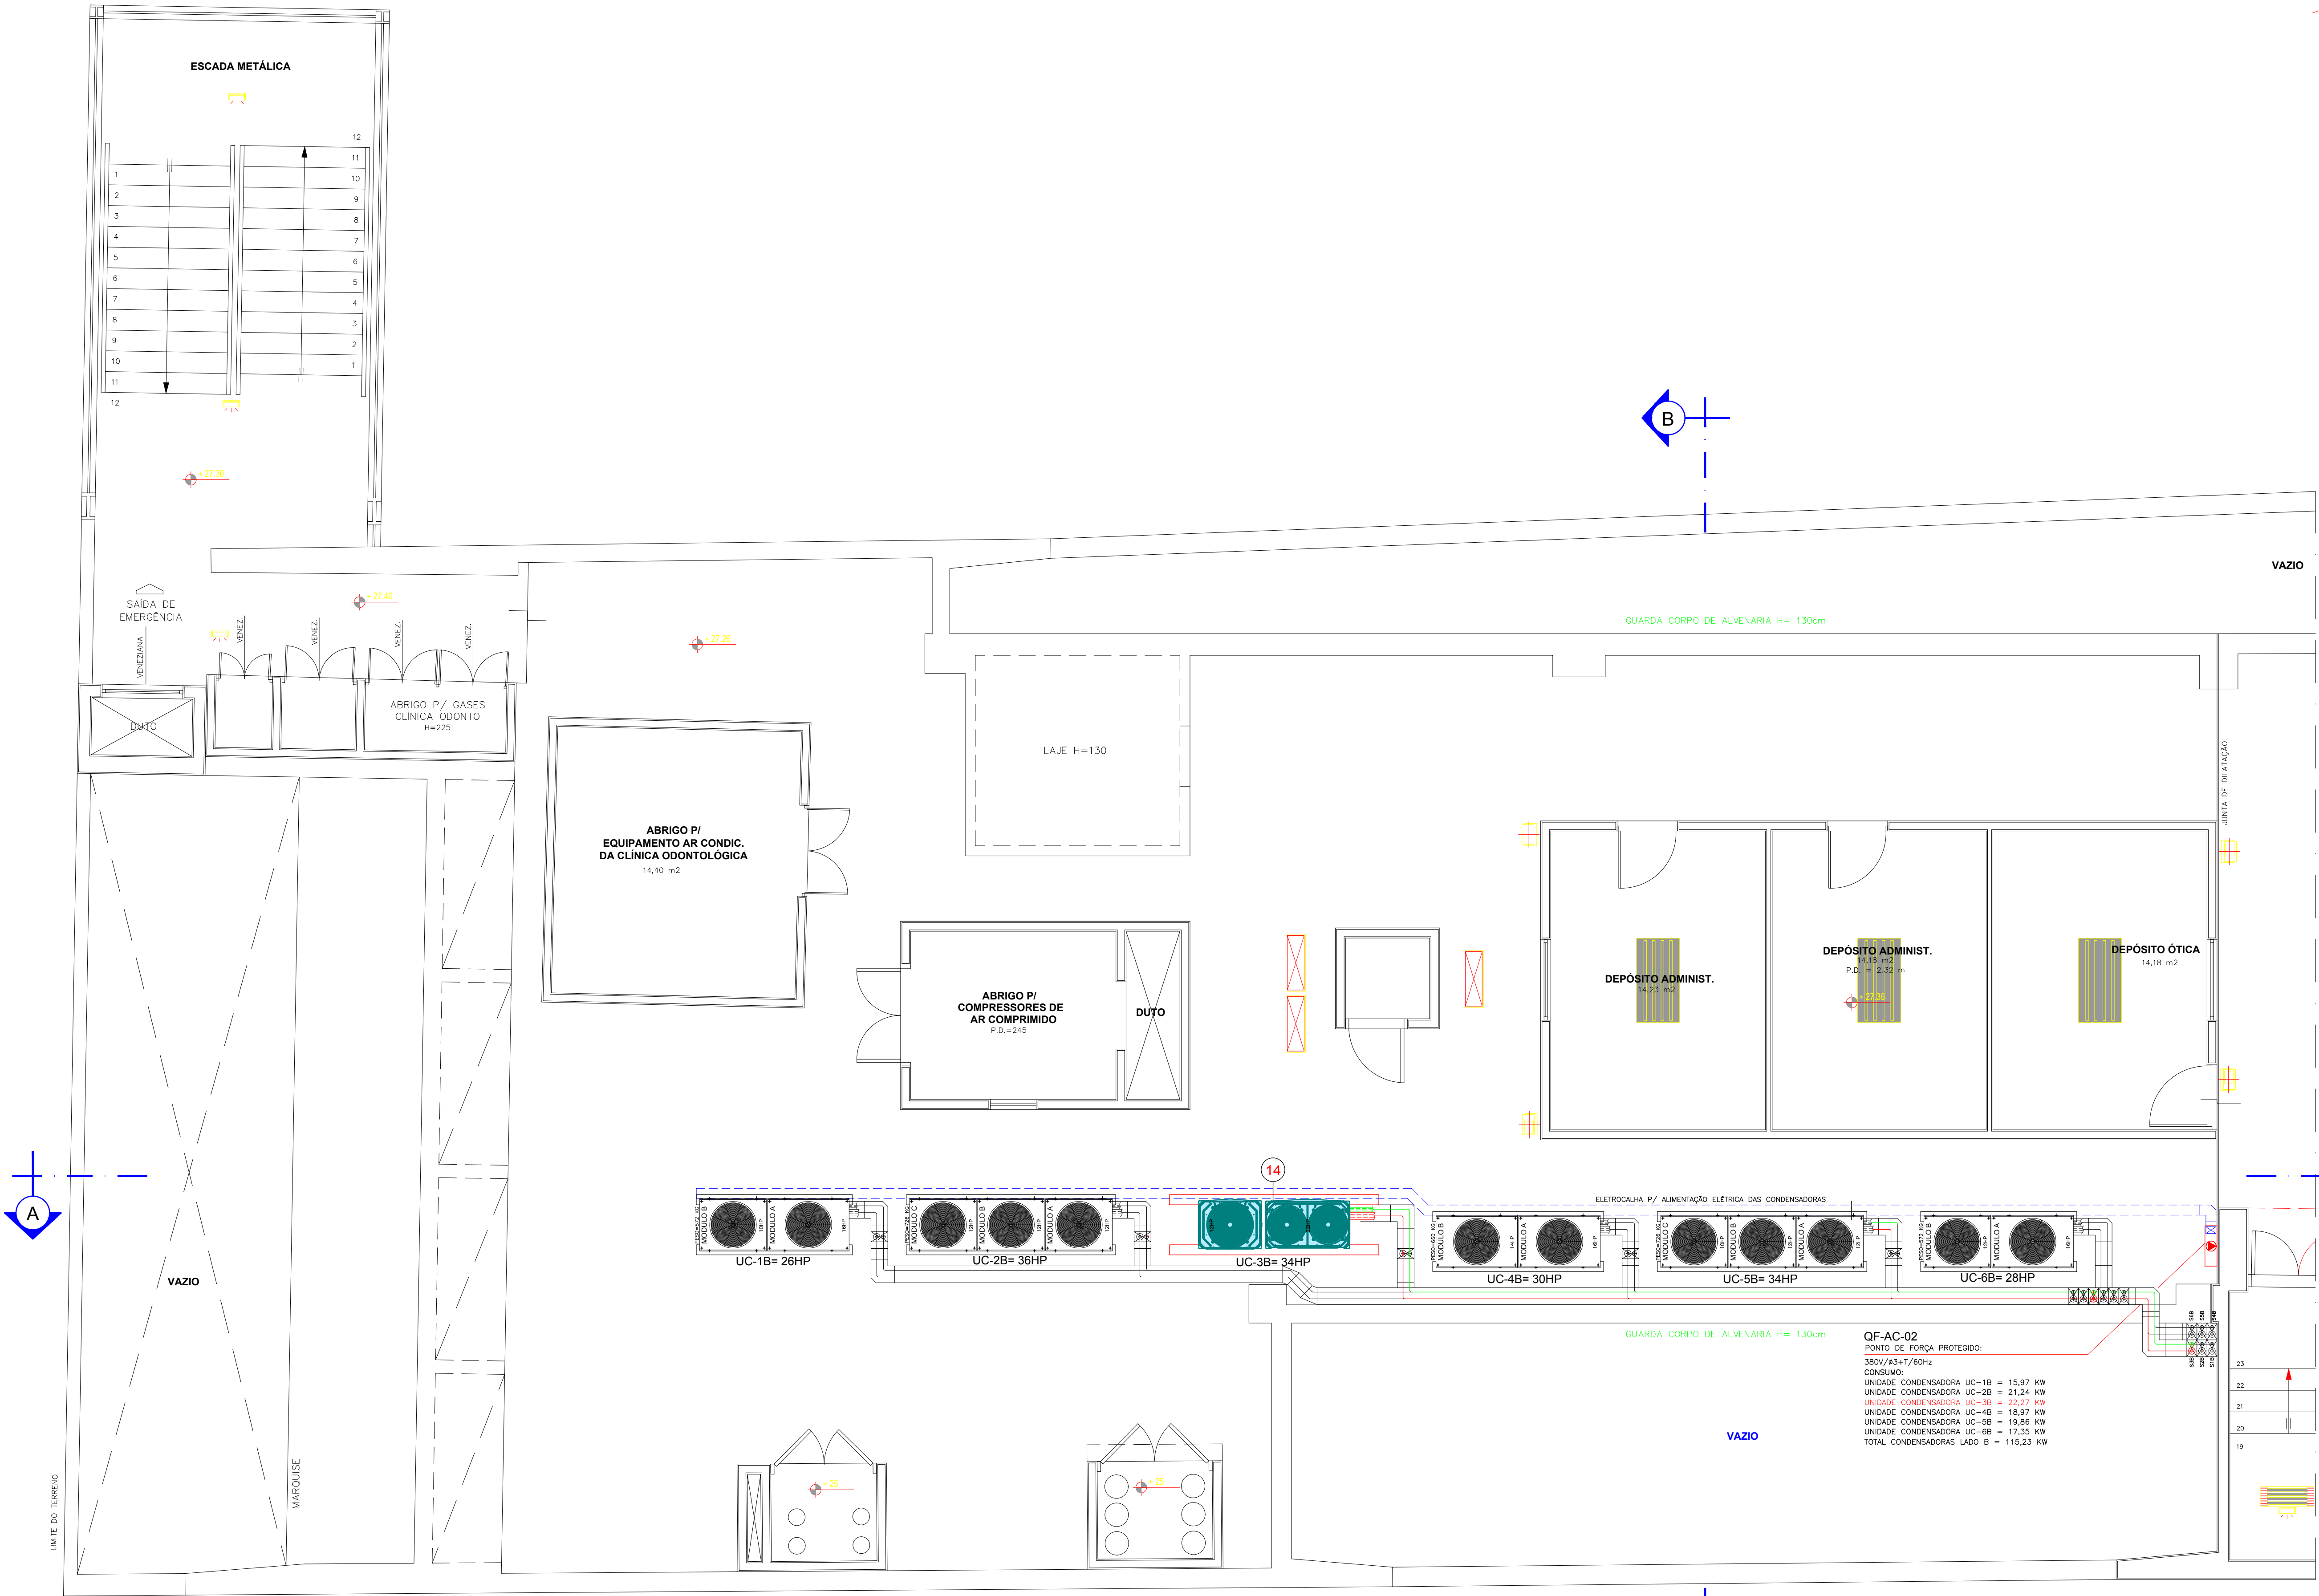

PLANTA DA COBERTURA - ALA ESQUERDA

ESCALA 1:50

14	UNIDADES CONDENSADORAS VRF MIDEA MW6-335W2GN1 - CAPACIDADE 12HP	PQ	01
	MW6-615W2GN1 - CAPACIDADE 22HP	PQ	01
ITEM	DESCRIÇÃO	DISCRIMINAÇÃO	UNID. QTD.
REVISÃO	FEITO POR	DATA	DESCRIÇÃO DA REVISÃO

		CRB nº 2168472 Rua Prof. Roberto Assis, nº 439 São Paulo - Cep 04153-640 Fone: 55-11- 3811-5989 e-mail: projetos@kz.com.br
CLIENTE SENAC UNIDADE TIRADENTES		
OBRA / LOCAL CLÍNICA PSICOLÓGICA - 3º PAVIMENTO		
SISTEMA AR CONDICIONADO VRF		FASE DO PROJETO ☐ EP ☐ AP ☒ PE
TÍTULO PLANTA DA COBERTURA		DESENHO Nº 02/08
DESENHO CAD Nº 116-ARC-02	DATA 25/06/2024	FEITO POR RICARDO
ESCALA 1:50	PROJETO Nº 116	RESPONSÁVEL RICARDO A.M. HOPE
		ART
		REVISÃO 0