


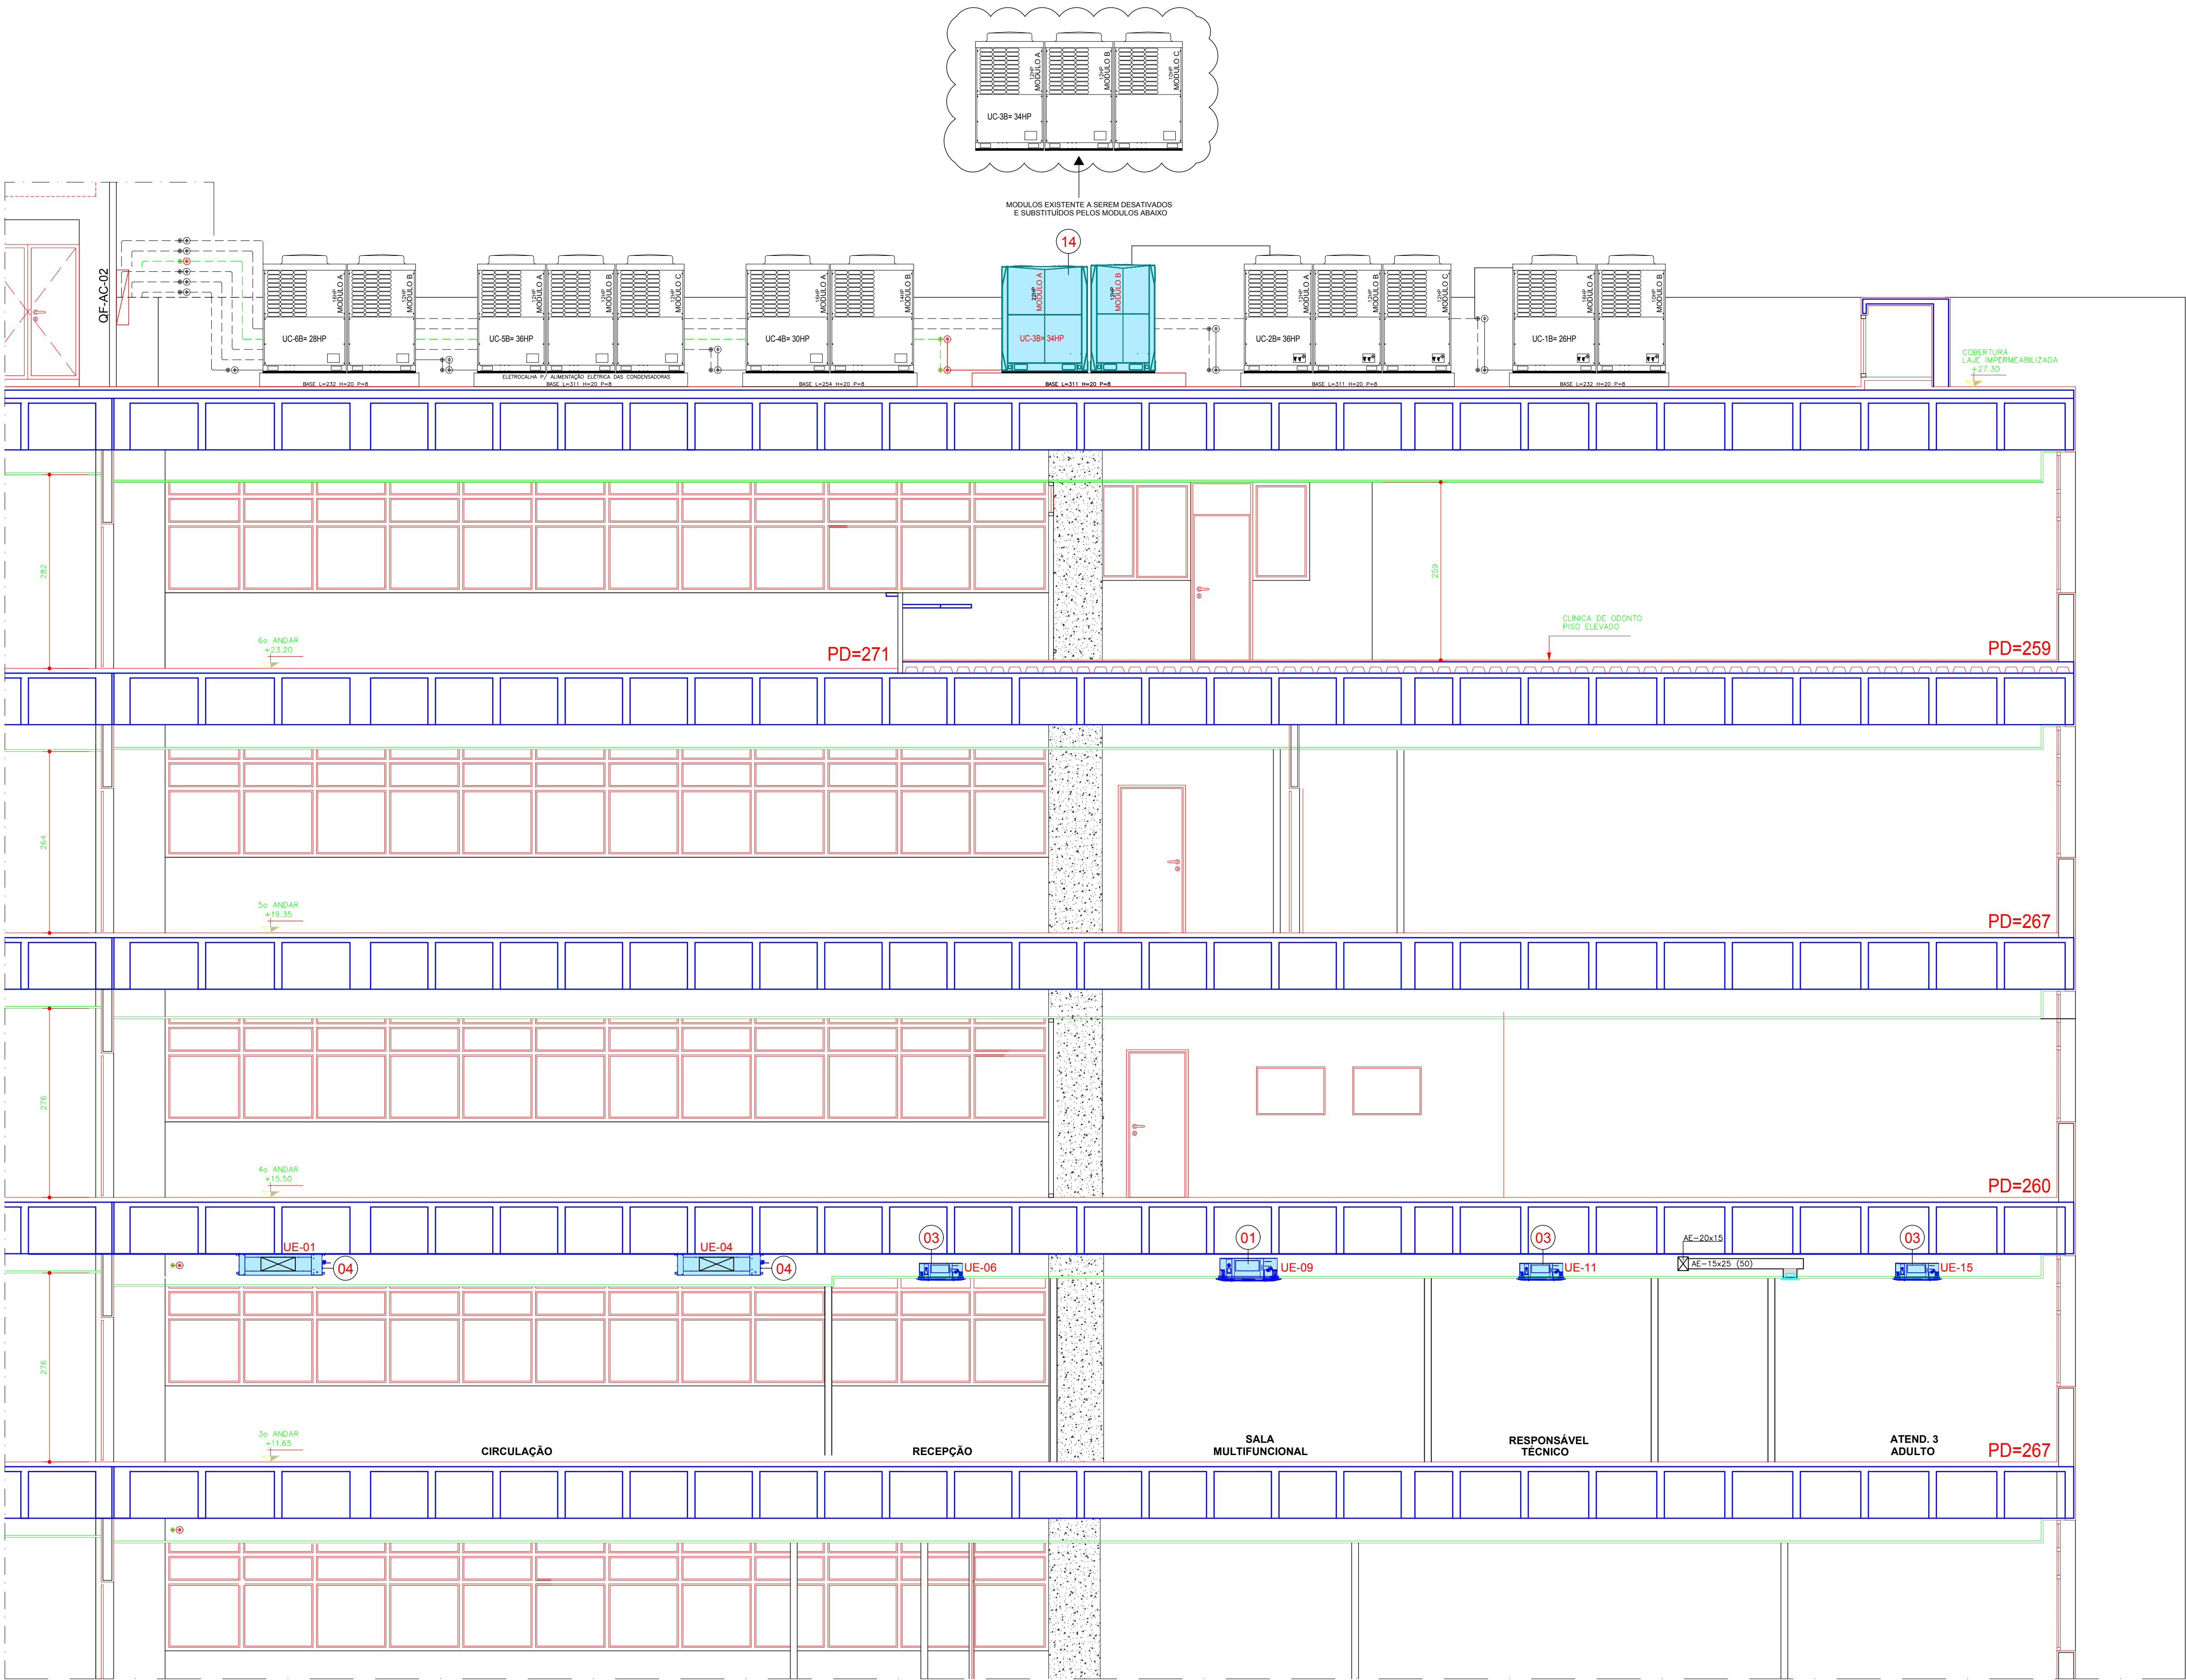

CORTE AA - ALA ESQUERDA
ESCALA 1:50

14	UNIDADES CONDENSADORAS VRF MIDEA MV6-950W2GN1 - 380V	MV6-335W2GN1 - CAPACIDADE 12HP MV6-615W2GN1 - CAPACIDADE 22HP	PQ	01
04	UNIDADE EVAPORADORA BUILT IN (100RAE)	CAPACIDADE 48.000 BTU/h - 220V/BIFÁSICO-370W	PQ	02
03	UNIDADE EVAPORADORA TIPO CASSETE (COMP)	CAPACIDADE 9.000 BTU/h - 220V/BIFÁSICO-35W	PQ	08
01	UNIDADE EVAPORADORA TIPO CASSETE	CAPACIDADE 36.000 BTU/h - 220V/BIFÁSICO-75W	PQ	03
ITEM	DESCRIÇÃO	DISCRIMINAÇÃO	UNID.	QTD.
REVISÃO	FEITO POR	DATA	DESCRIÇÃO DA REVISÃO	

 **PROJETOS & CLIMATIZAÇÃO**

CRB nº 718472
Rua Pôrto Alegre, nº 439
São Paulo - Cep 04153-040
Fone: 55-11 - 3844-3989
e-mail: projetos@kz.com.br

CLIENTE
SENAC UNIDADE TIRADENTES

OBRA / LOCAL
CLÍNICA PSICOLÓGICA - 3º PAVIMENTO

SISTEMA
AR CONDICIONADO VRF

TÍTULO
CORTE AA

FASE DO PROJETO
☐ EP ☐ AP ☒ PE

DESENHO Nº
03/08

DESENHO CAD Nº	DATA	FEITO POR	RESPONSÁVEL	ART	REVISÃO
116-ARC-03	25/06/2024	RICARDO	RICARDO A.M. HOPE		0
ESCALA	PROJETO Nº				
1:50	116				