


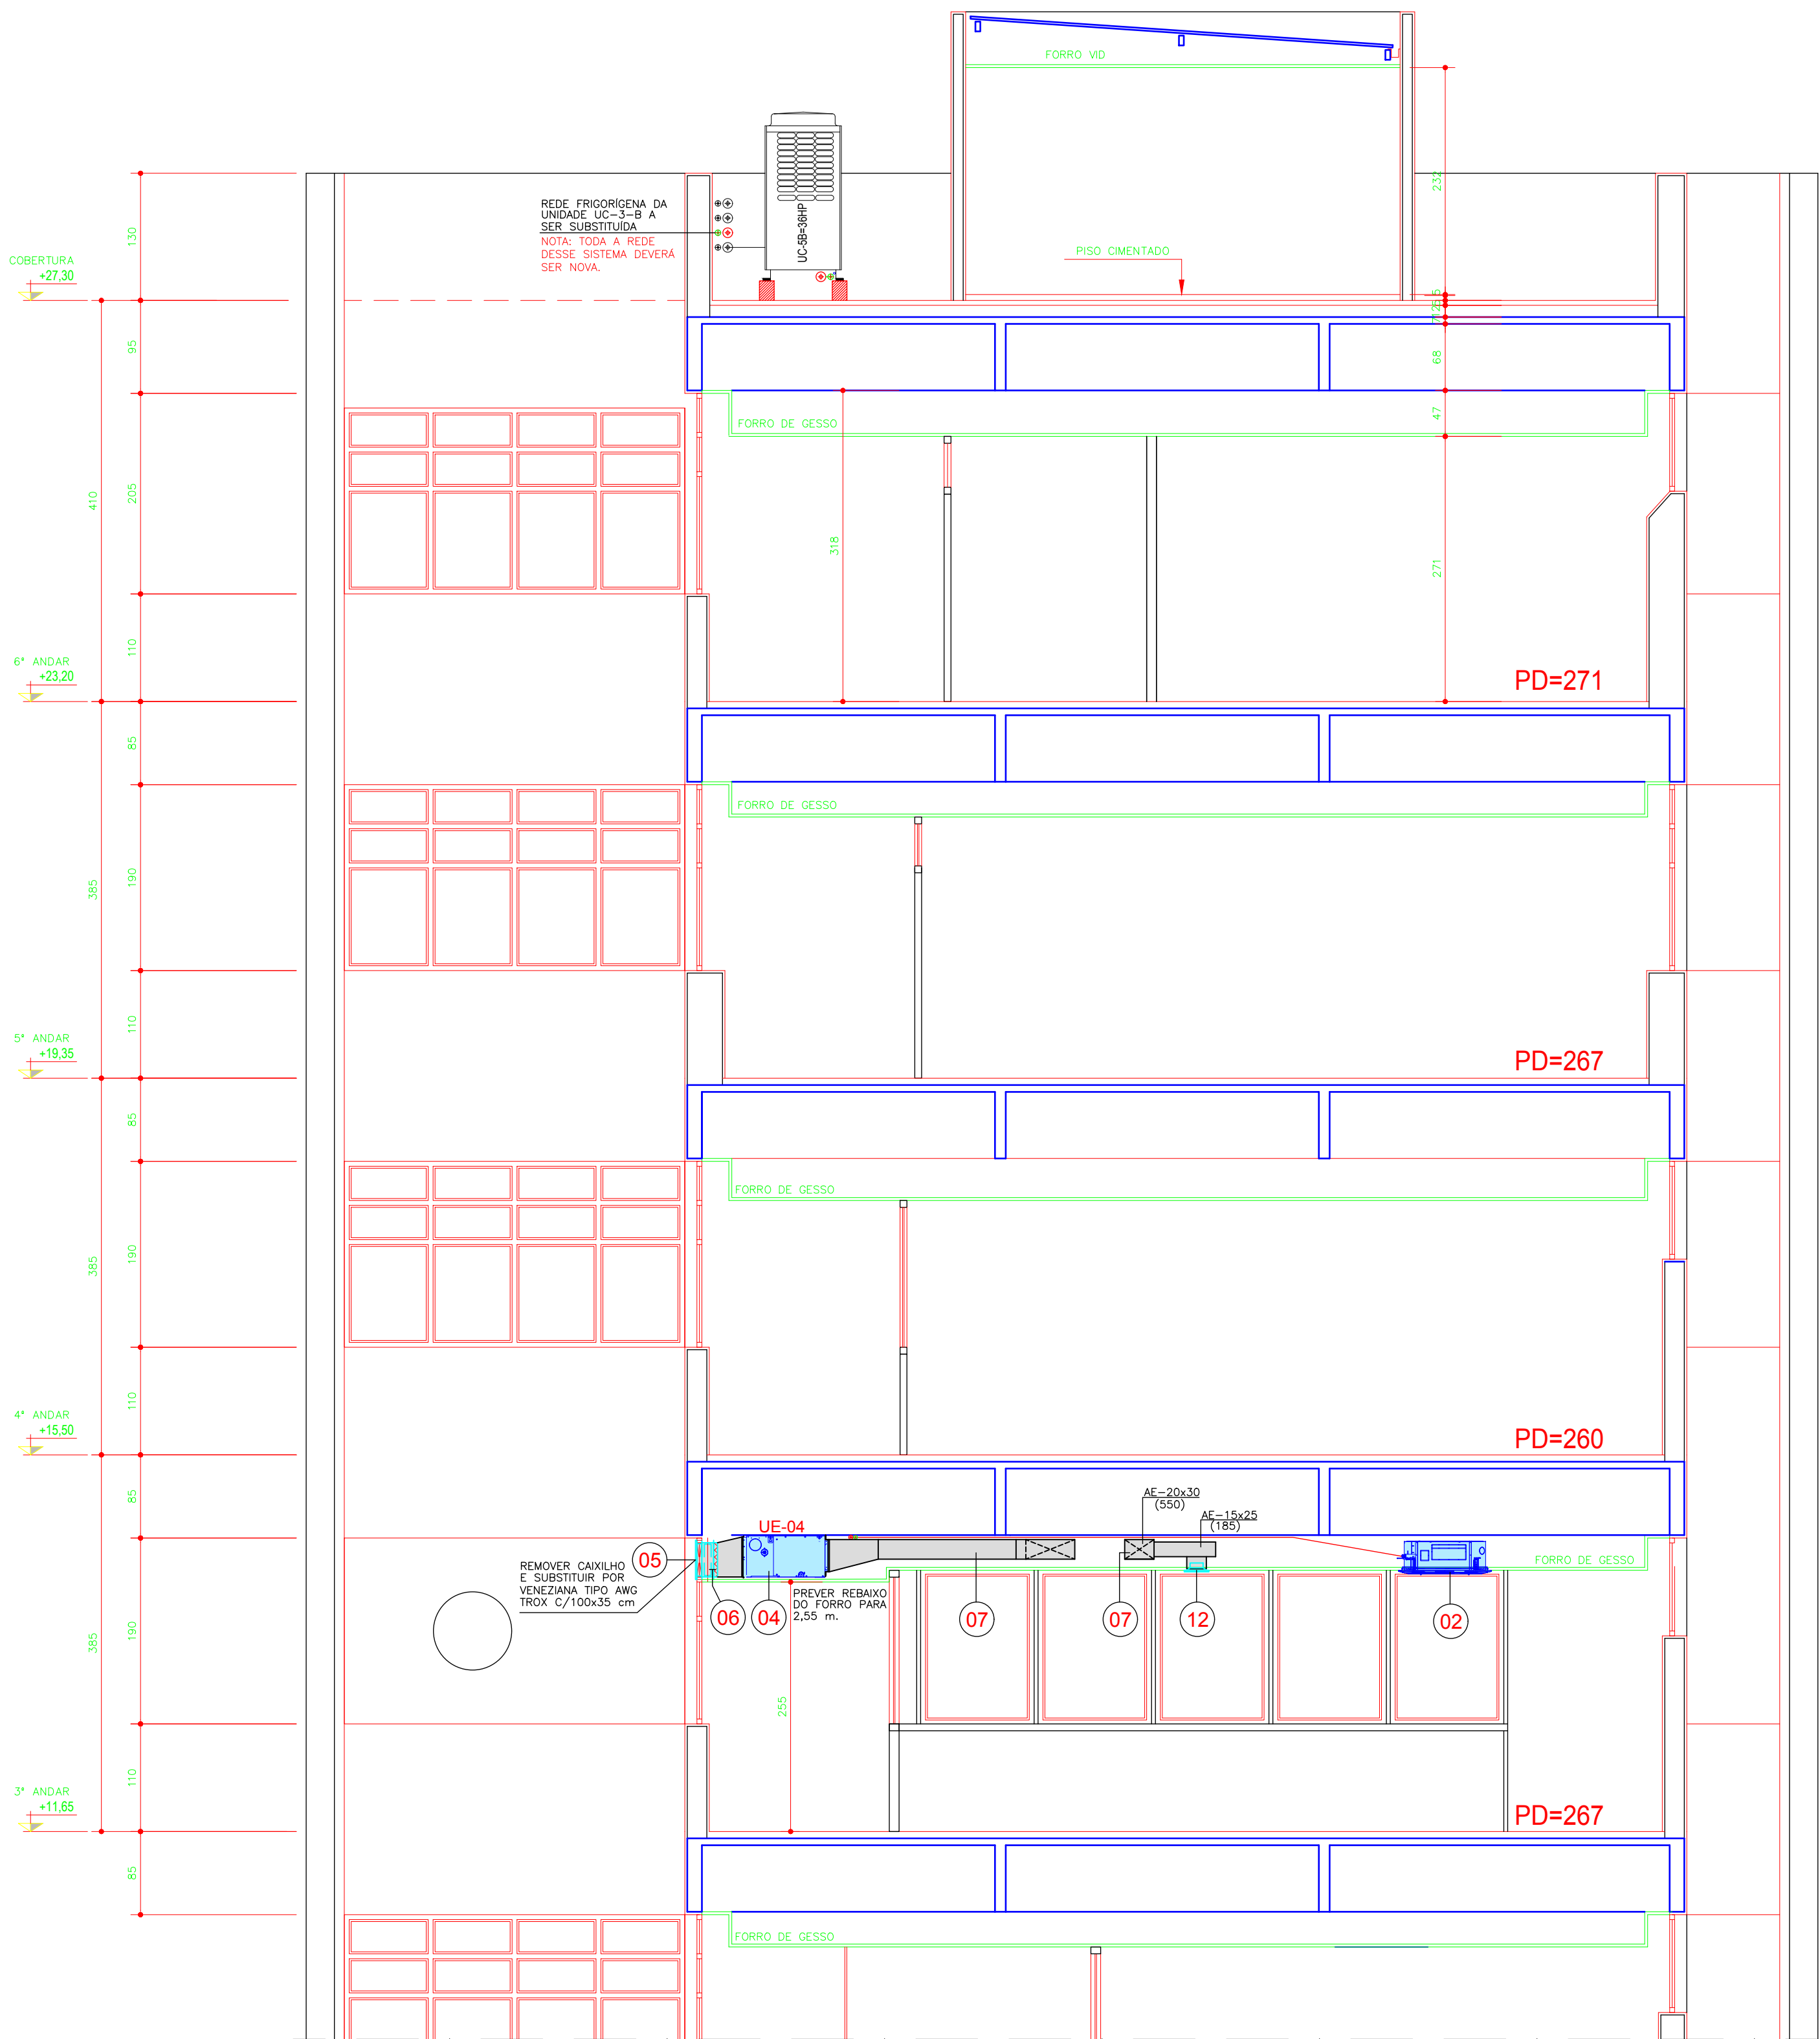

CORTE BB
ESCALA 1:50

12	DIFUSOR PARA INSUFLAÇÃO DE AR	6"x6" DE 3 VIAS COM REGISTRO PINTADO NA COR	PÇ	16
07	REDE DUTO AR EXTERNO ISOLADO	CHAPA GALVANIZADA CRISTAL "B" C/JUNTAS TIPO TDC #24	KG	210
		CHAPA GALVANIZADA CRISTAL "B" C/JUNTAS TIPO TDC #26	KG	260
		MANTA DE Lã DE VIDRO ISOFLEX RT 1.0 - 38mm	m²	100
06	DAMPER E FILTRO	100x35 DAMPER TIPO JN + FILTRO G-4	PÇ	02
05	VENEZIANA PARA TOMADA DE AR EXTERNO	100x35 TIPO AWG COM TELA OU EQUIVALENTE	PÇ	02
04	UNIDADE EVAPORADORA BUILT IN (100RAE)	CAPACIDADE 48.000 BTU/h - 220V/BIFÁSICO-370W	PÇ	02
02	UNIDADE EVAPORADORA TIPO CASSETE	CAPACIDADE 12.000 BTU/h - 220V/BIFÁSICO-25W	PÇ	05
ITEM	DESCRIÇÃO	DISCRIMINAÇÃO	UNID.	QTD.
REVISÃO	FEITO POR	DATA	DESCRIÇÃO DA REVISÃO	



PROJETOS & CLIMATIZAÇÃO

CLIENTE
SENAC UNIDADE TIRADENTES

OBRA / LOCAL
CLÍNICA PSICOLÓGICA - 3º PAVIMENTO

SISTEMA
AR CONDICIONADO VRF

FASE DO PROJETO
☐ EP ☐ AP ☒ PE

TÍTULO
CORTE BB

DESENHO Nº
04/08

DESENHO CAD Nº 116-ARC-04	DATA 25/06/2024	FEITO POR RICARDO	RESPONSÁVEL RICARDO A.M. HOPE	ART	REVISÃO 0
ESCALA 1:50	PROJETO Nº 116				