


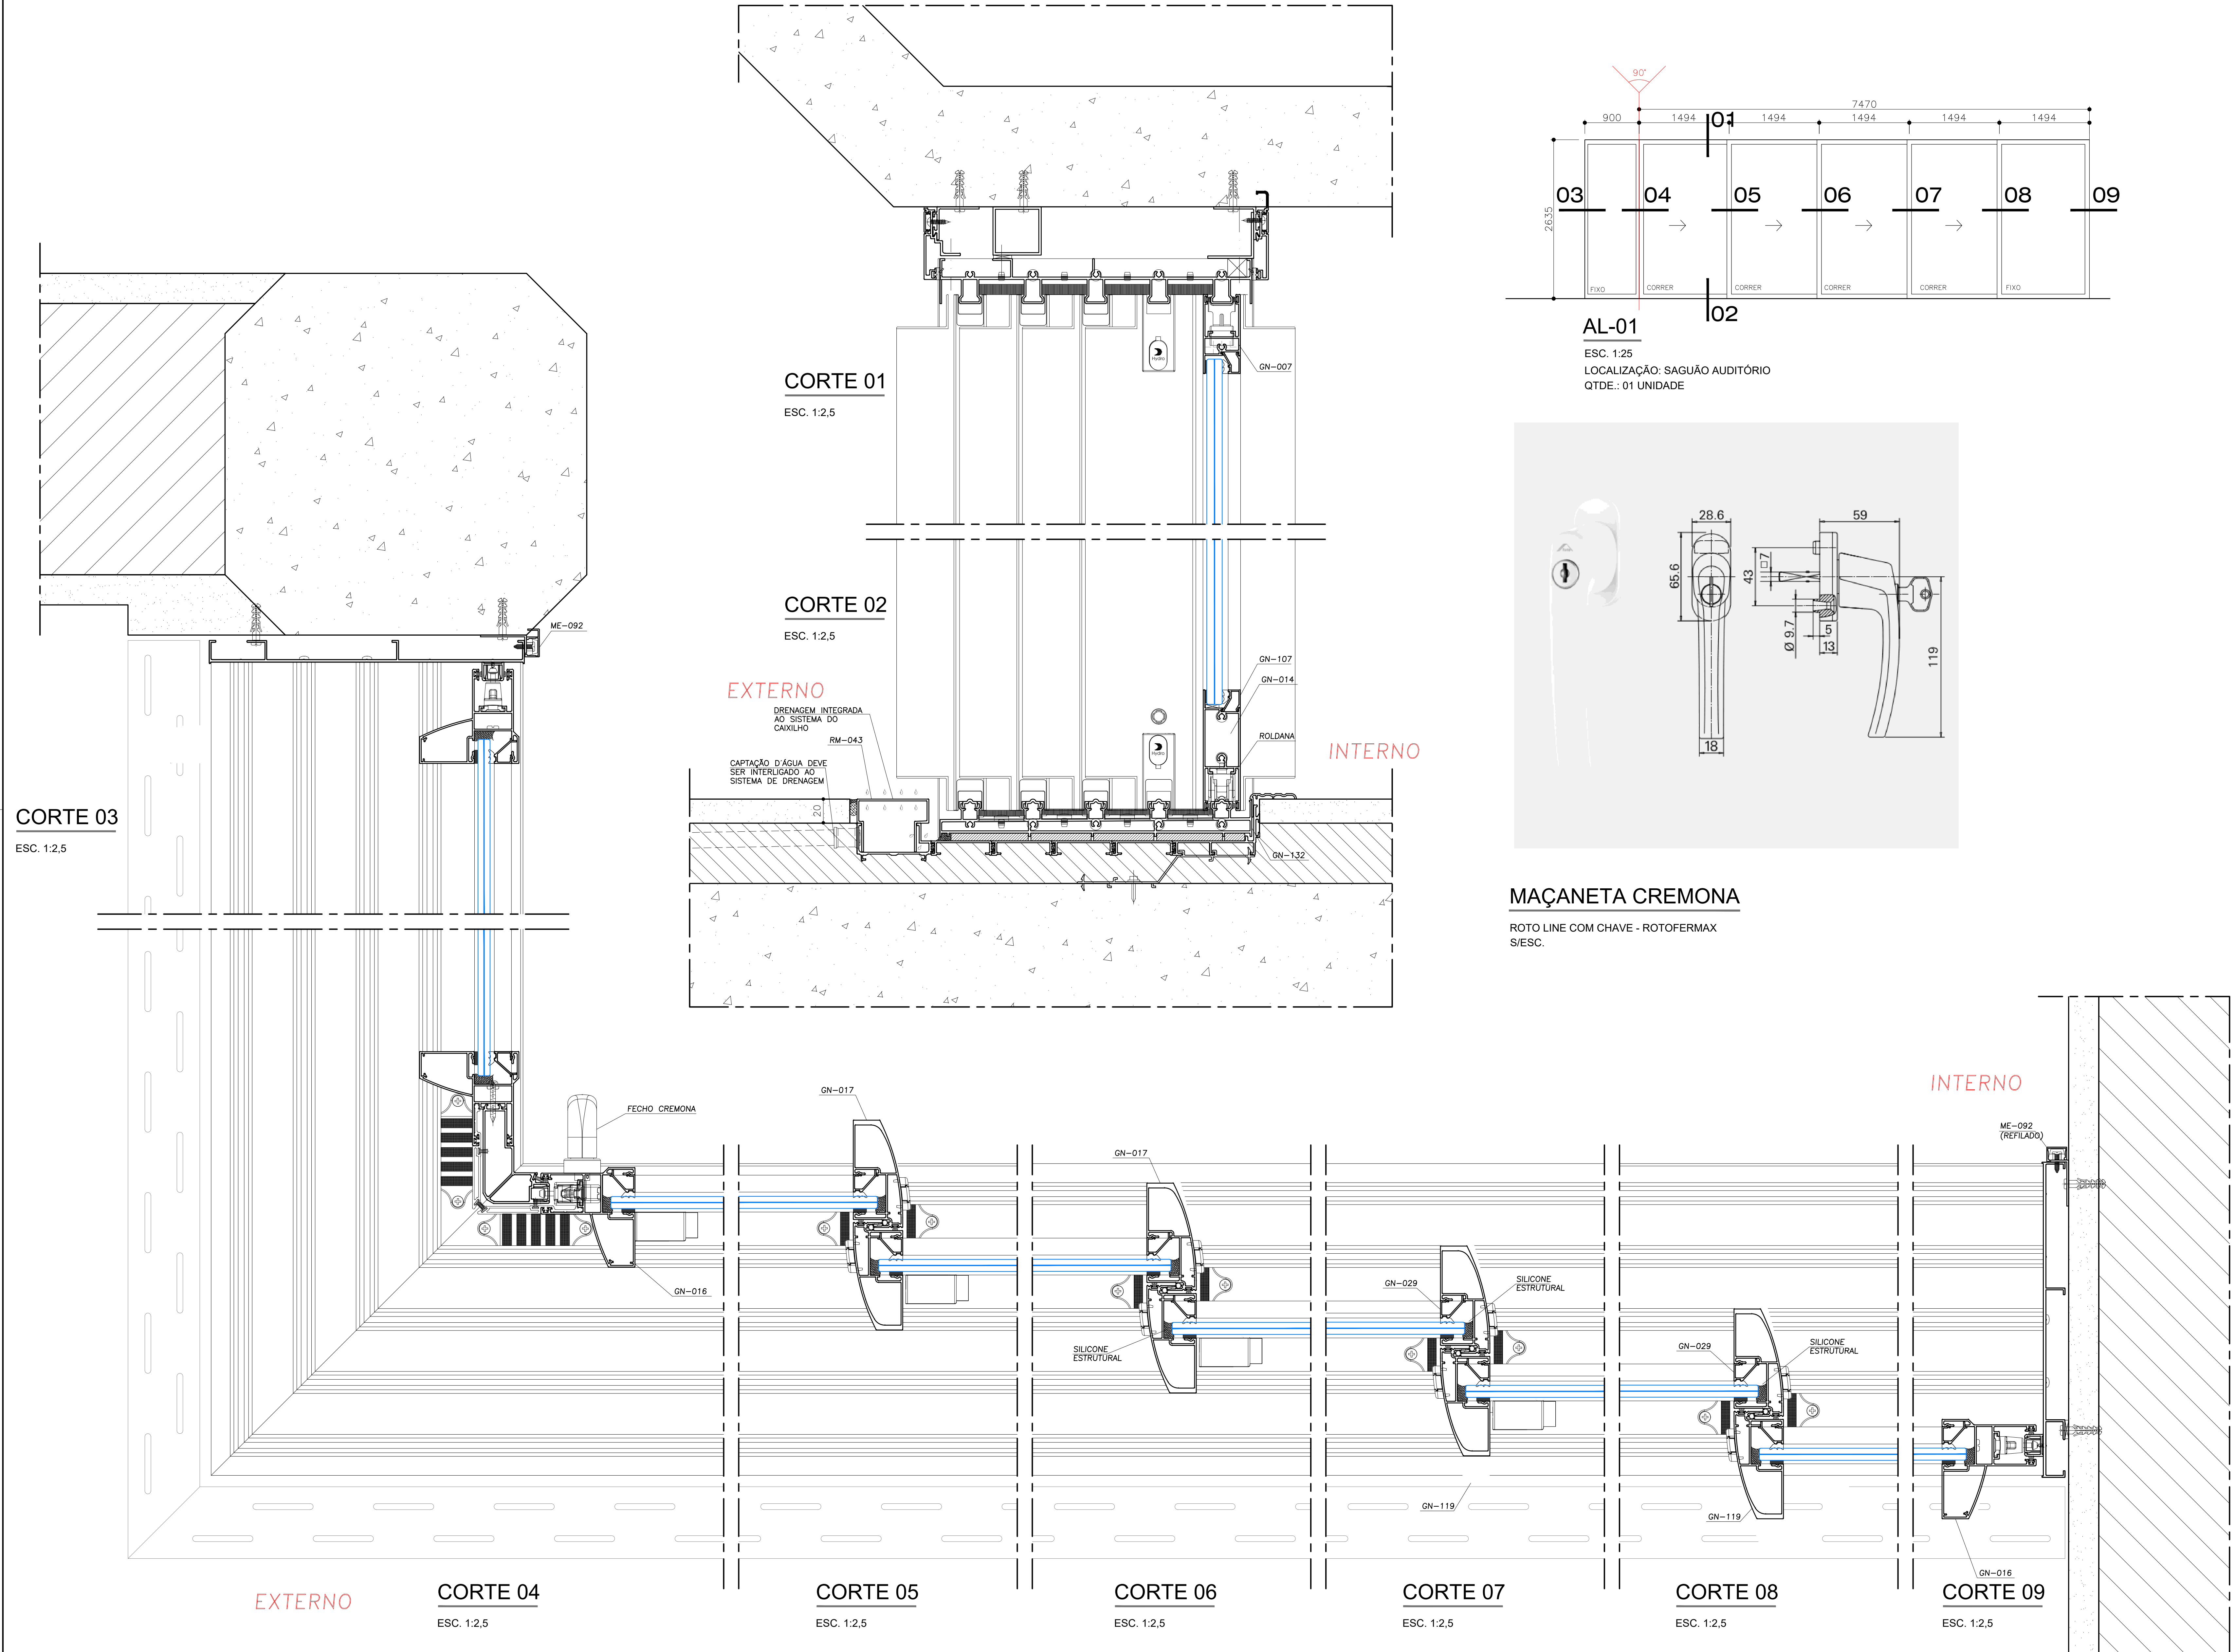

NOTAS:

1. PROJETO DE EXECUÇÃO DEVE SER ELABORADO PELO SERRALHEIRO CONTRATADO.

FIXAÇÃO
- TODOS OS PARAFUSOS APLICADOS EM PERFIS DE ALUMÍNIO SÃO DE AÇO INOX AUSTENÍTICO AISI 304 PASSIVADOS E QUANDO APARENTES SERÃO DE COR COMPATÍVEL COM A COR DA ESQUADRIA.
- PARA ACESSÓRIOS FIXADOS POR REBITE "POP" OS MESMOS SERÃO DE AÇO INOX OU ALUMÍNIO COMPATÍVEL COM OS ESFORÇOS SOLICITANTES.
- NÃO SERÃO USADOS REBITES DE REPUXO TIPO "POP" NOS LOCAIS SUJEITOS A ESFORÇO DE CISALHAMENTO.
COMPONENTES
- TODOS OS COMPONENTES COR PRETA.
- TODOS OS ACESSÓRIOS ATENDEM AOS ESFORÇOS DE USO ESTABELECIDOS DA NBR-10821

PERFIS / GUARNIÇÕES
- TODOS OS PERFIS DE ALUMÍNIO CORRESPONDEM A LIGA 6060 T5.
- TODAS AS GAXETAS SÃO EM EPDM E ATENDEM AOS PARÂMETROS ESTABELECIDOS NA NORMA NBR-13.756.
- AS GAXETAS POSSUEM FORMATO E DIMENSIONAMENTO ADEQUADO PARA GARANTIA A VEDAÇÃO E TER OS CANTOS PERFEITAMENTE AJUSTADOS.

SELANTES
- A APLICAÇÃO DE SILICONE NEUTRO DEVERÁ SER EFETUADA NAS VEDAÇÕES DE TODAS AS JUNTAS ENTRE PERFIS, REVESTIMENTO, TAMPAS OU QUALQUER OUTRA PARTE SUJEITA A INFILTRAÇÃO.
- BITE DO SILICONE ESTRUTURAL DEVERÁ SER CALCULADO PELO FABRICANTE

APLICAÇÃO / USO	DOWSIL	MOMENTIVE
Juntas de Perfis	CP5	TOP 490N
Selamentos em geral	CP5 (capacidade de movimentação ± 40%) 791 (capacidade de movimentação ± 50%)	TOP 490N (capacidade de movimentação ± 35%) SCS2000N / SWS (capacidade de movimentação ± 50%)
Colagem Estrutural MONOCOMPONENTE	995 (cura 1mm/dia) 3-0117 (cura 2mm/dia)	SSG4000 (cura 1mm/dia) SSG48001 (cura 2mm/dia)
Colagem Estrutural BI COMPONENTE	983 (com uso de primer) ---	SSG4400 (com uso de primer) SSG4600 (sem uso de primer)

LISTA DE CORTE
- DEVERÃO SER EMITIDAS PELO SERRALHEIRO AS MEDIDAS DE FABRICAÇÃO DAS ESQUADRIAS QUE DEVEM SER AFERIDAS E CONFERIDAS "IN LOCO" E SERÃO INTEIRAMENTE DE RESPONSABILIDADE DO FABRICANTE.

LINHA/SISTEMISTA
- NOVA GOLD - HYDRO
ACABAMENTO SUPERFICIAL
- ANODIZADO NATURAL
VIDROS
- VIDRO LAMINADO INCOLOR
ESTRUTURA METÁLICA AUXILIAR

- AS ESTRUTURAS METÁLICAS INDICADAS EM NOSSO PROJETO SÃO ILUSTRATIVAS. E DEVERÃO SEGUIR DIMENSIONAMENTO DE PROJETO ESPECÍFICO.

00	EMISSÃO INICIAL	07.05.2026	AB	
REVISÃO:	DESCRIÇÃO:	DATA:	DES:	APROV.:



Cliente:
112.17 SENAC - Serviço Nacional de Aprendizagem Comercial

Obra:
SENAC CATANDUVA - REFORMA

Disciplina:
ESQUADRIAS DE ALUMÍNIO

Fase:
PC
PROJETO CONCEITUAL

e-mail : andersonbueno@alboconsultoria.com.br | cel : +55 11 984296277

Título / Descrição:
TIPOLOGIA E DETALHES BÁSICOS
AL-01

Responsável:
ARQ. ANDERSON BUENO

Desenho:
AB

Data:
07.05.2026

Arquivo:
CAT-CXO-PC-002-DET-R00

Rev.: 00

Esc.: INDICADA

Folha:
002