




CORTE 01
ESC. 1:2,5

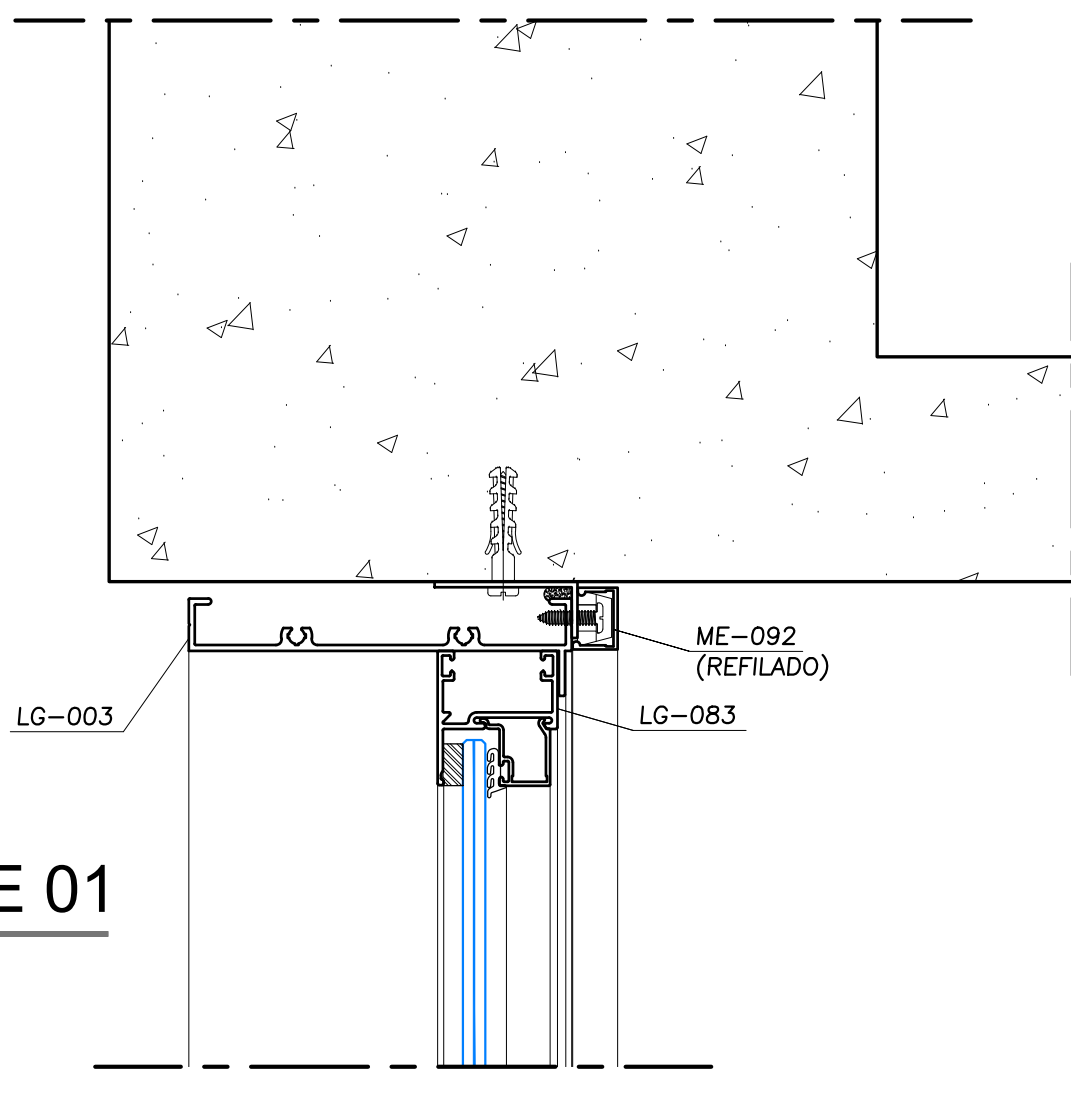


CORTE 02
ESC. 1:2,5

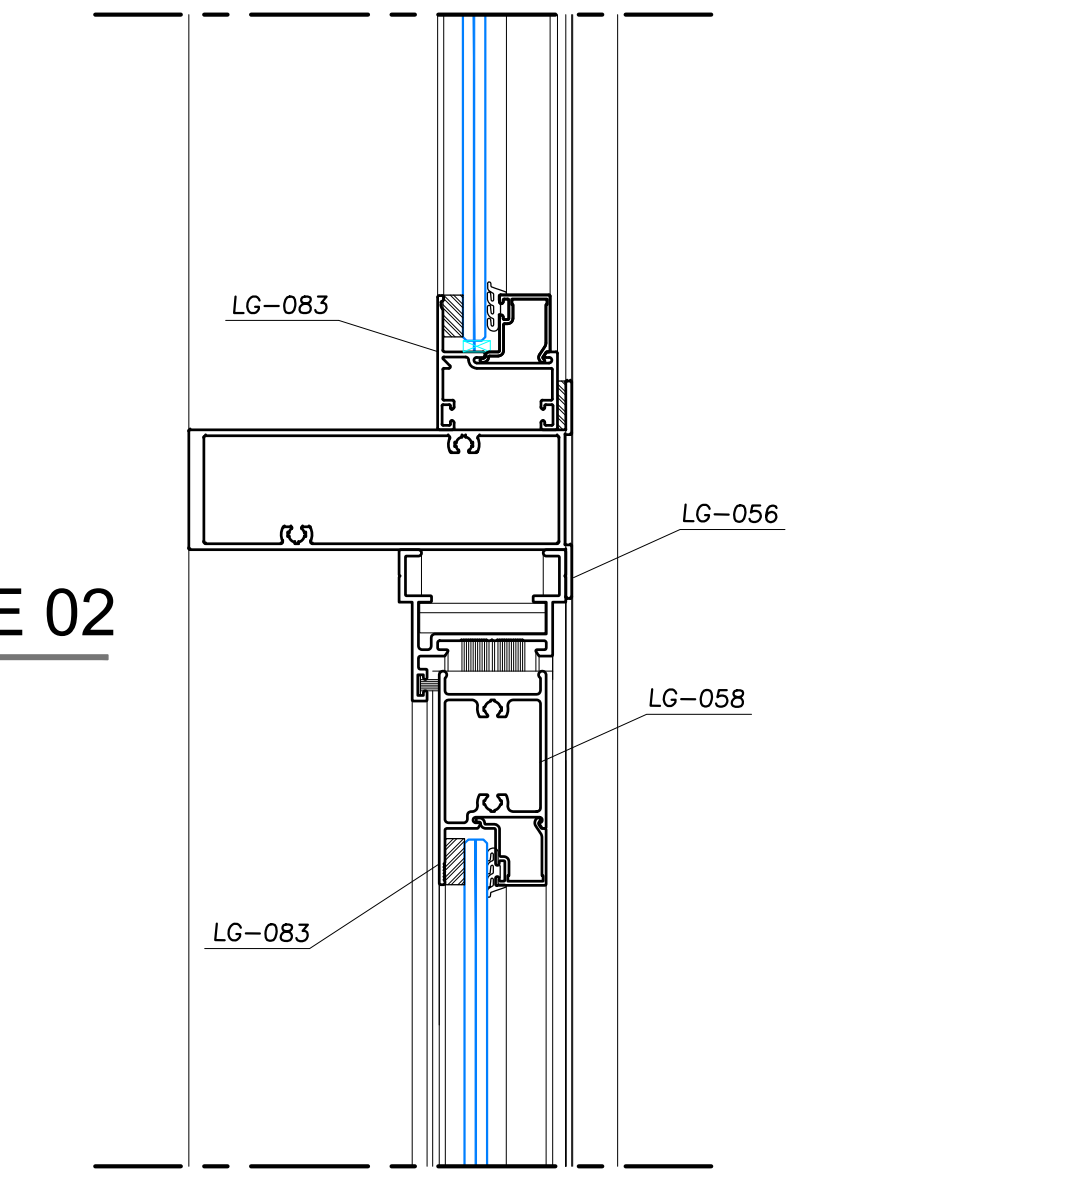


CORTE 03
ESC. 1:2,5

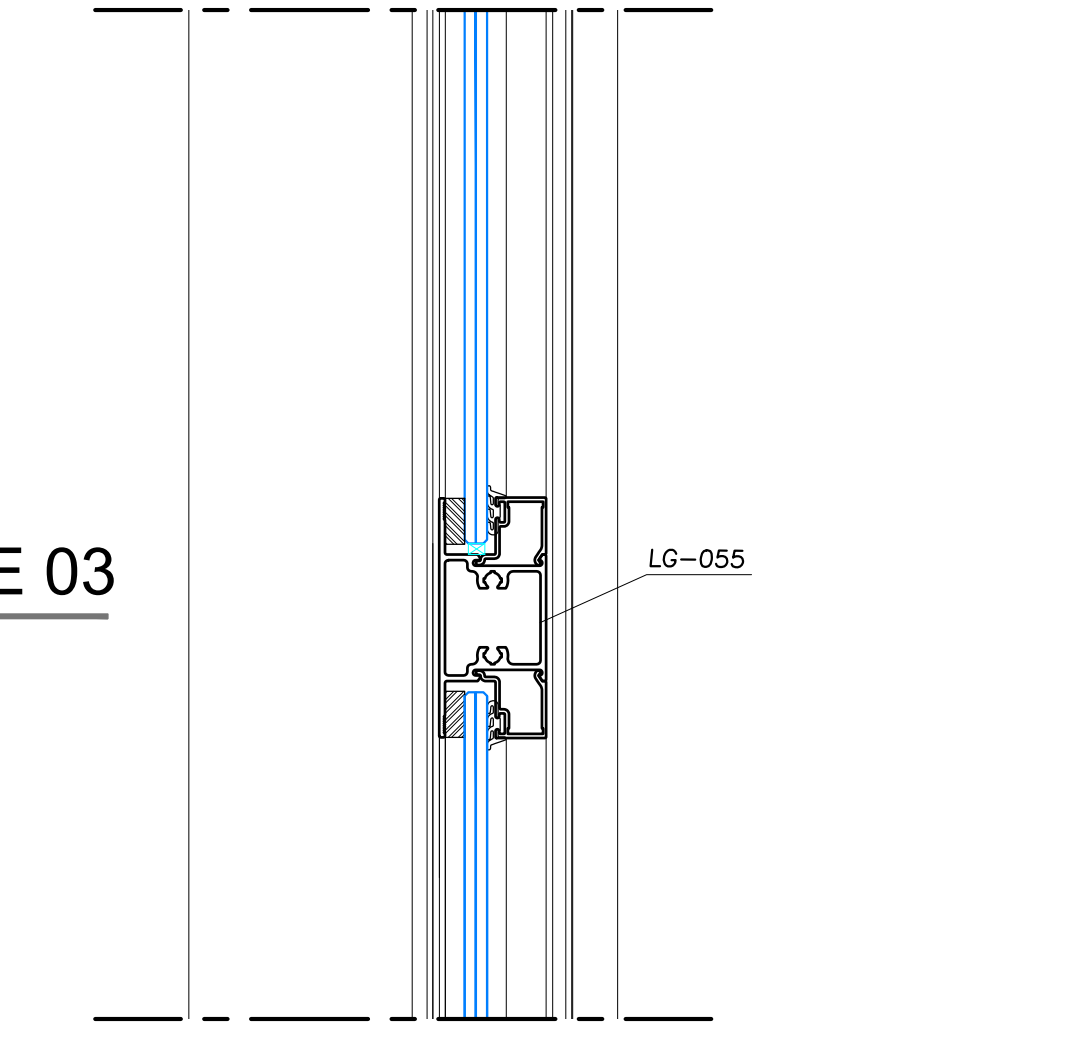


CORTE 04
ESC. 1:2,5

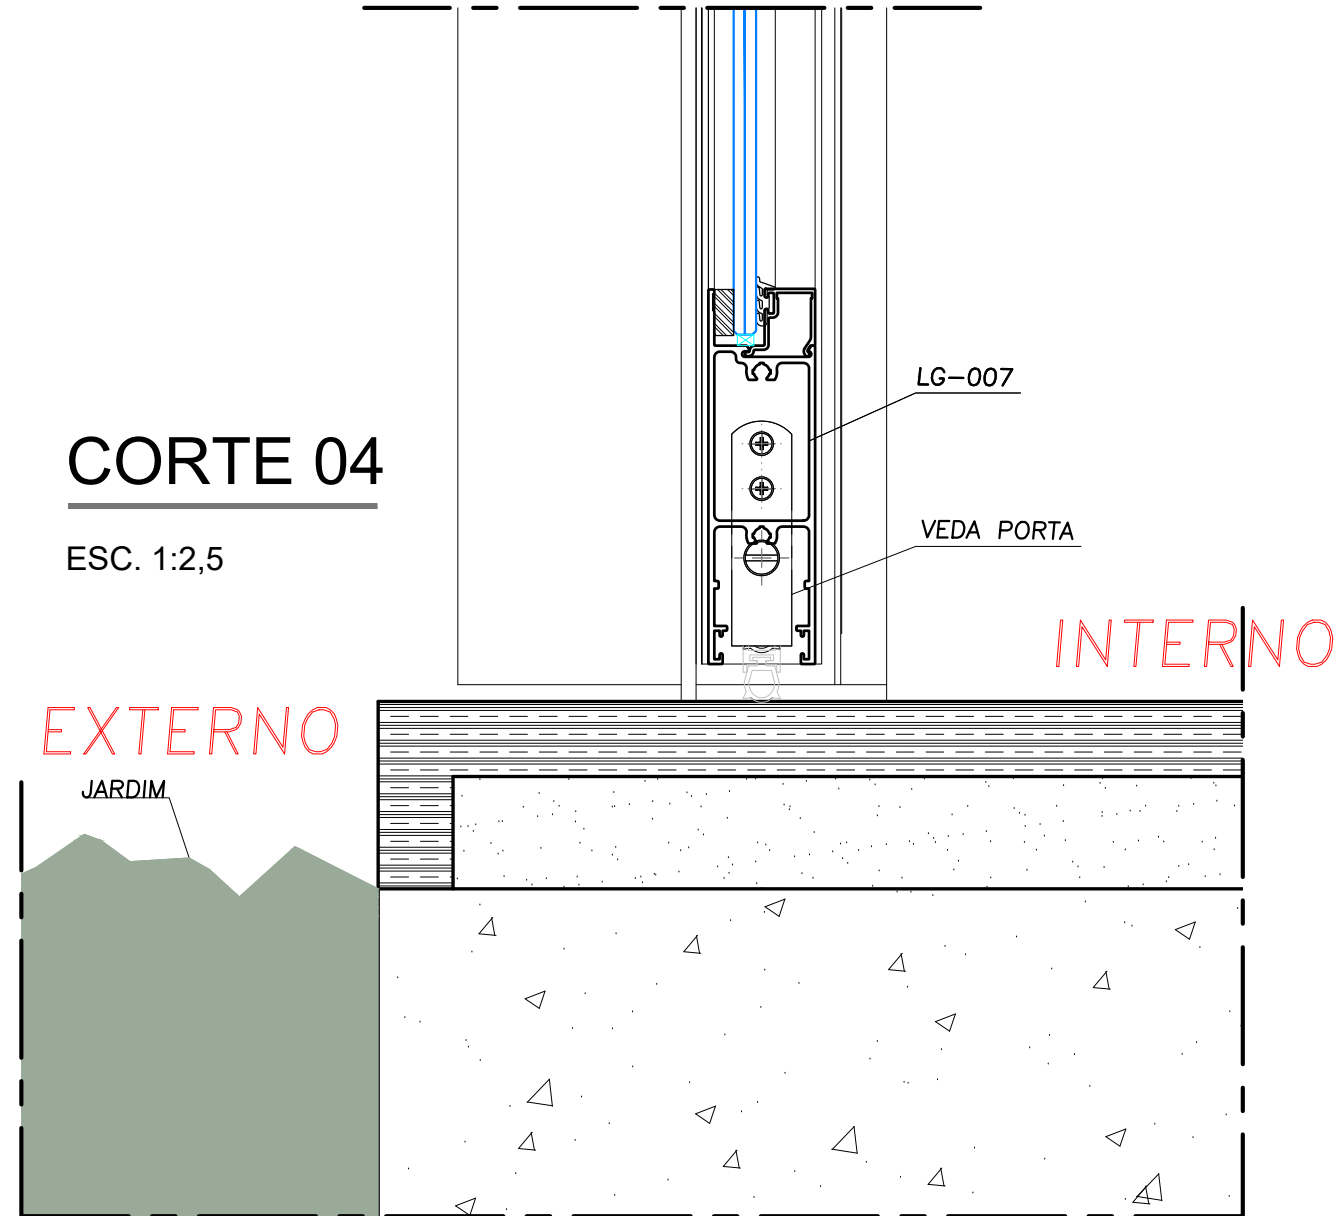


CORTE 13
ESC. 1:2,5

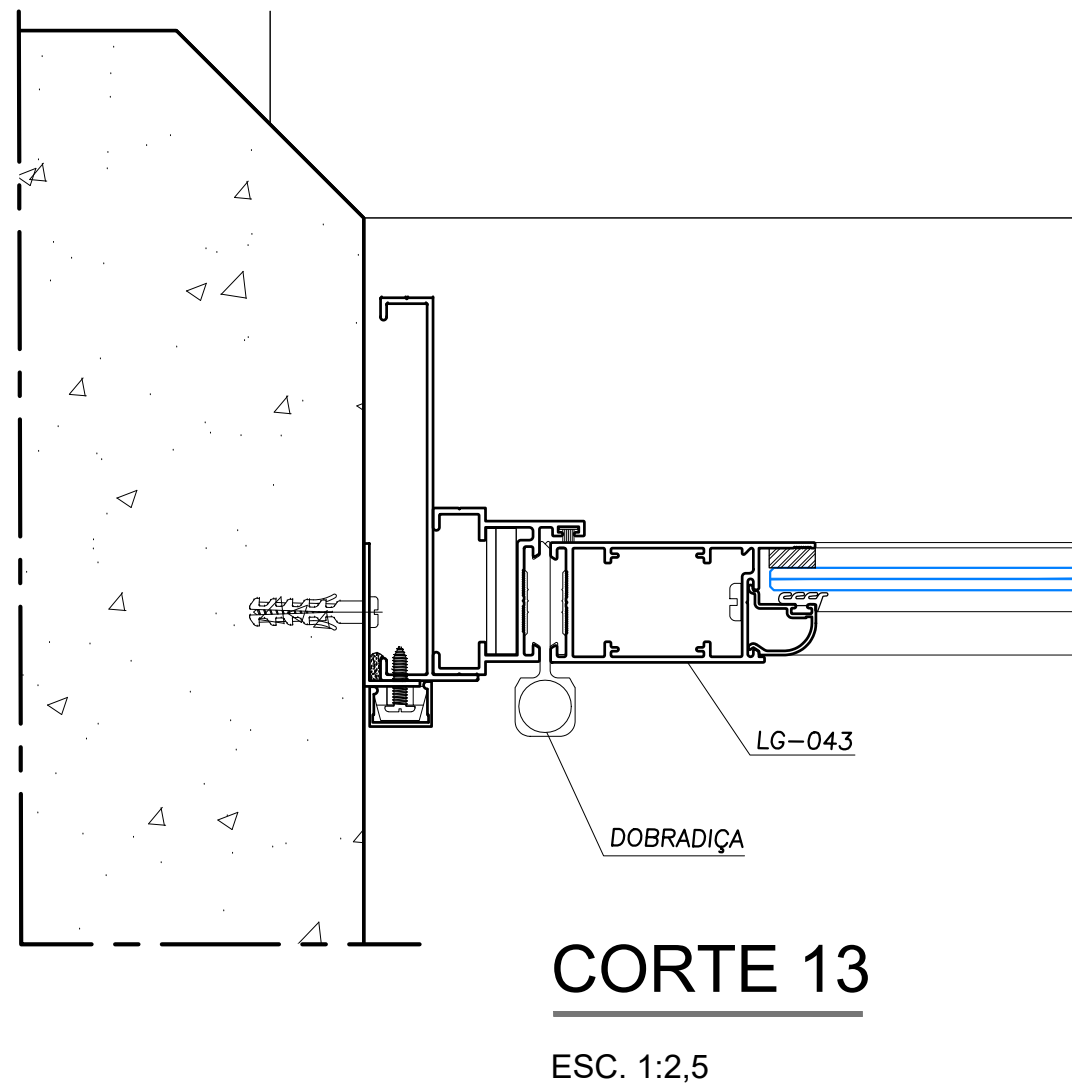


CORTE 05
ESC. 1:2,5

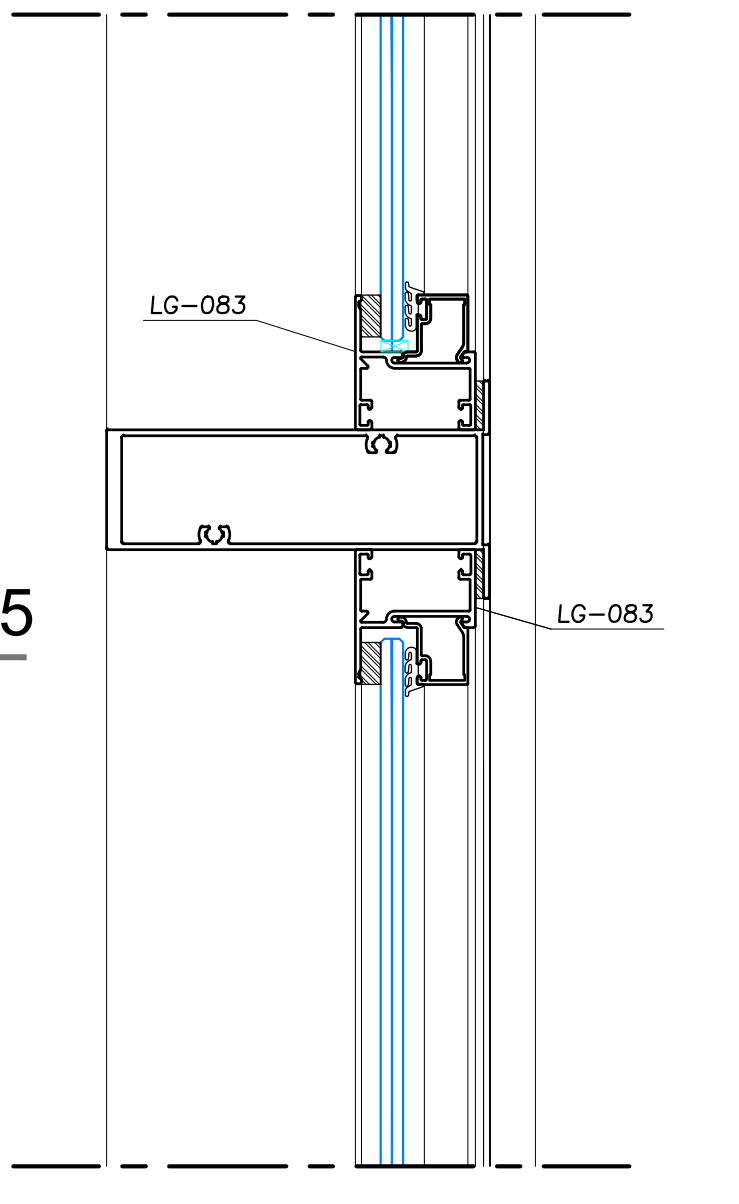


CORTE 06
ESC. 1:2,5

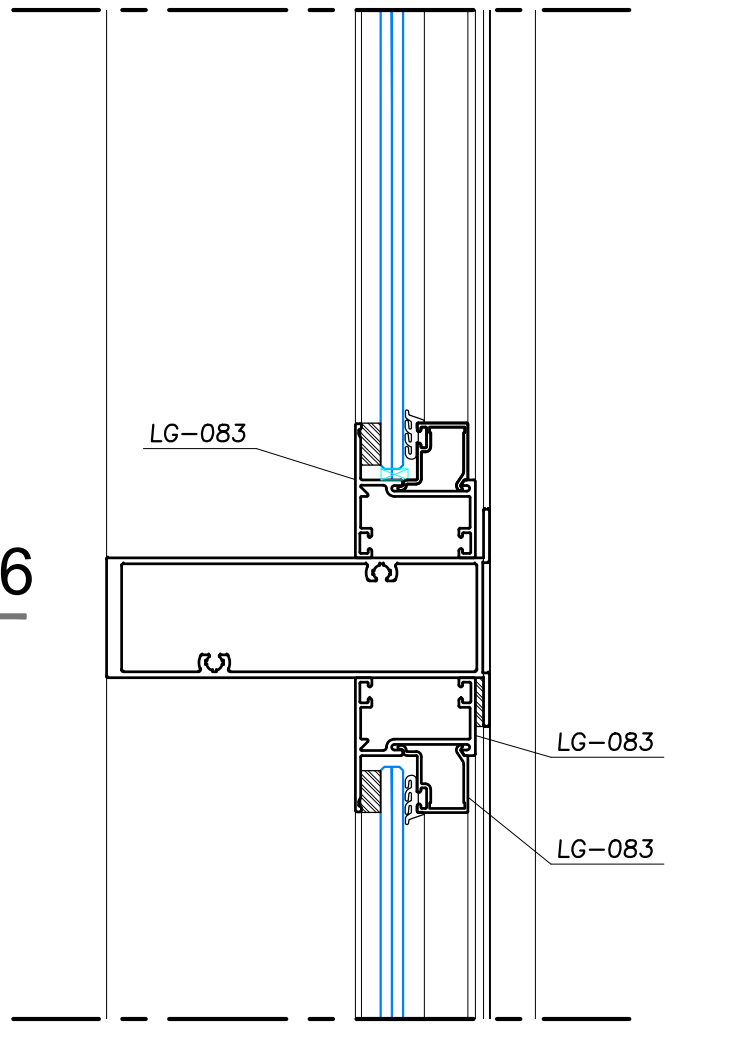


CORTE 07
ESC. 1:2,5

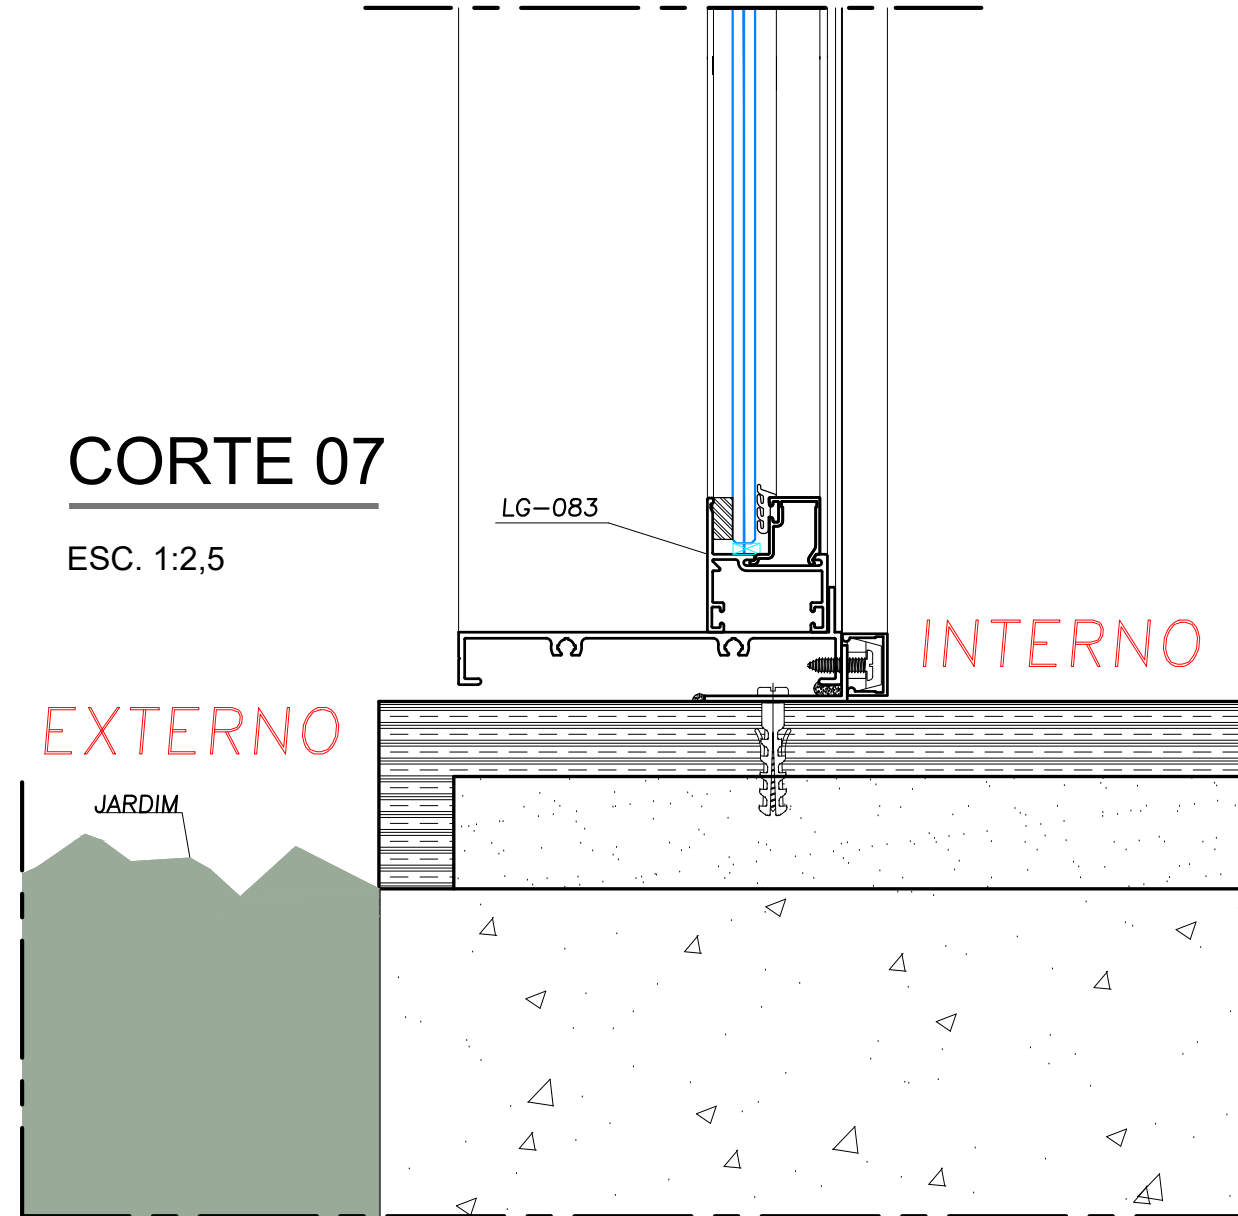


CORTE 14
ESC. 1:2,5

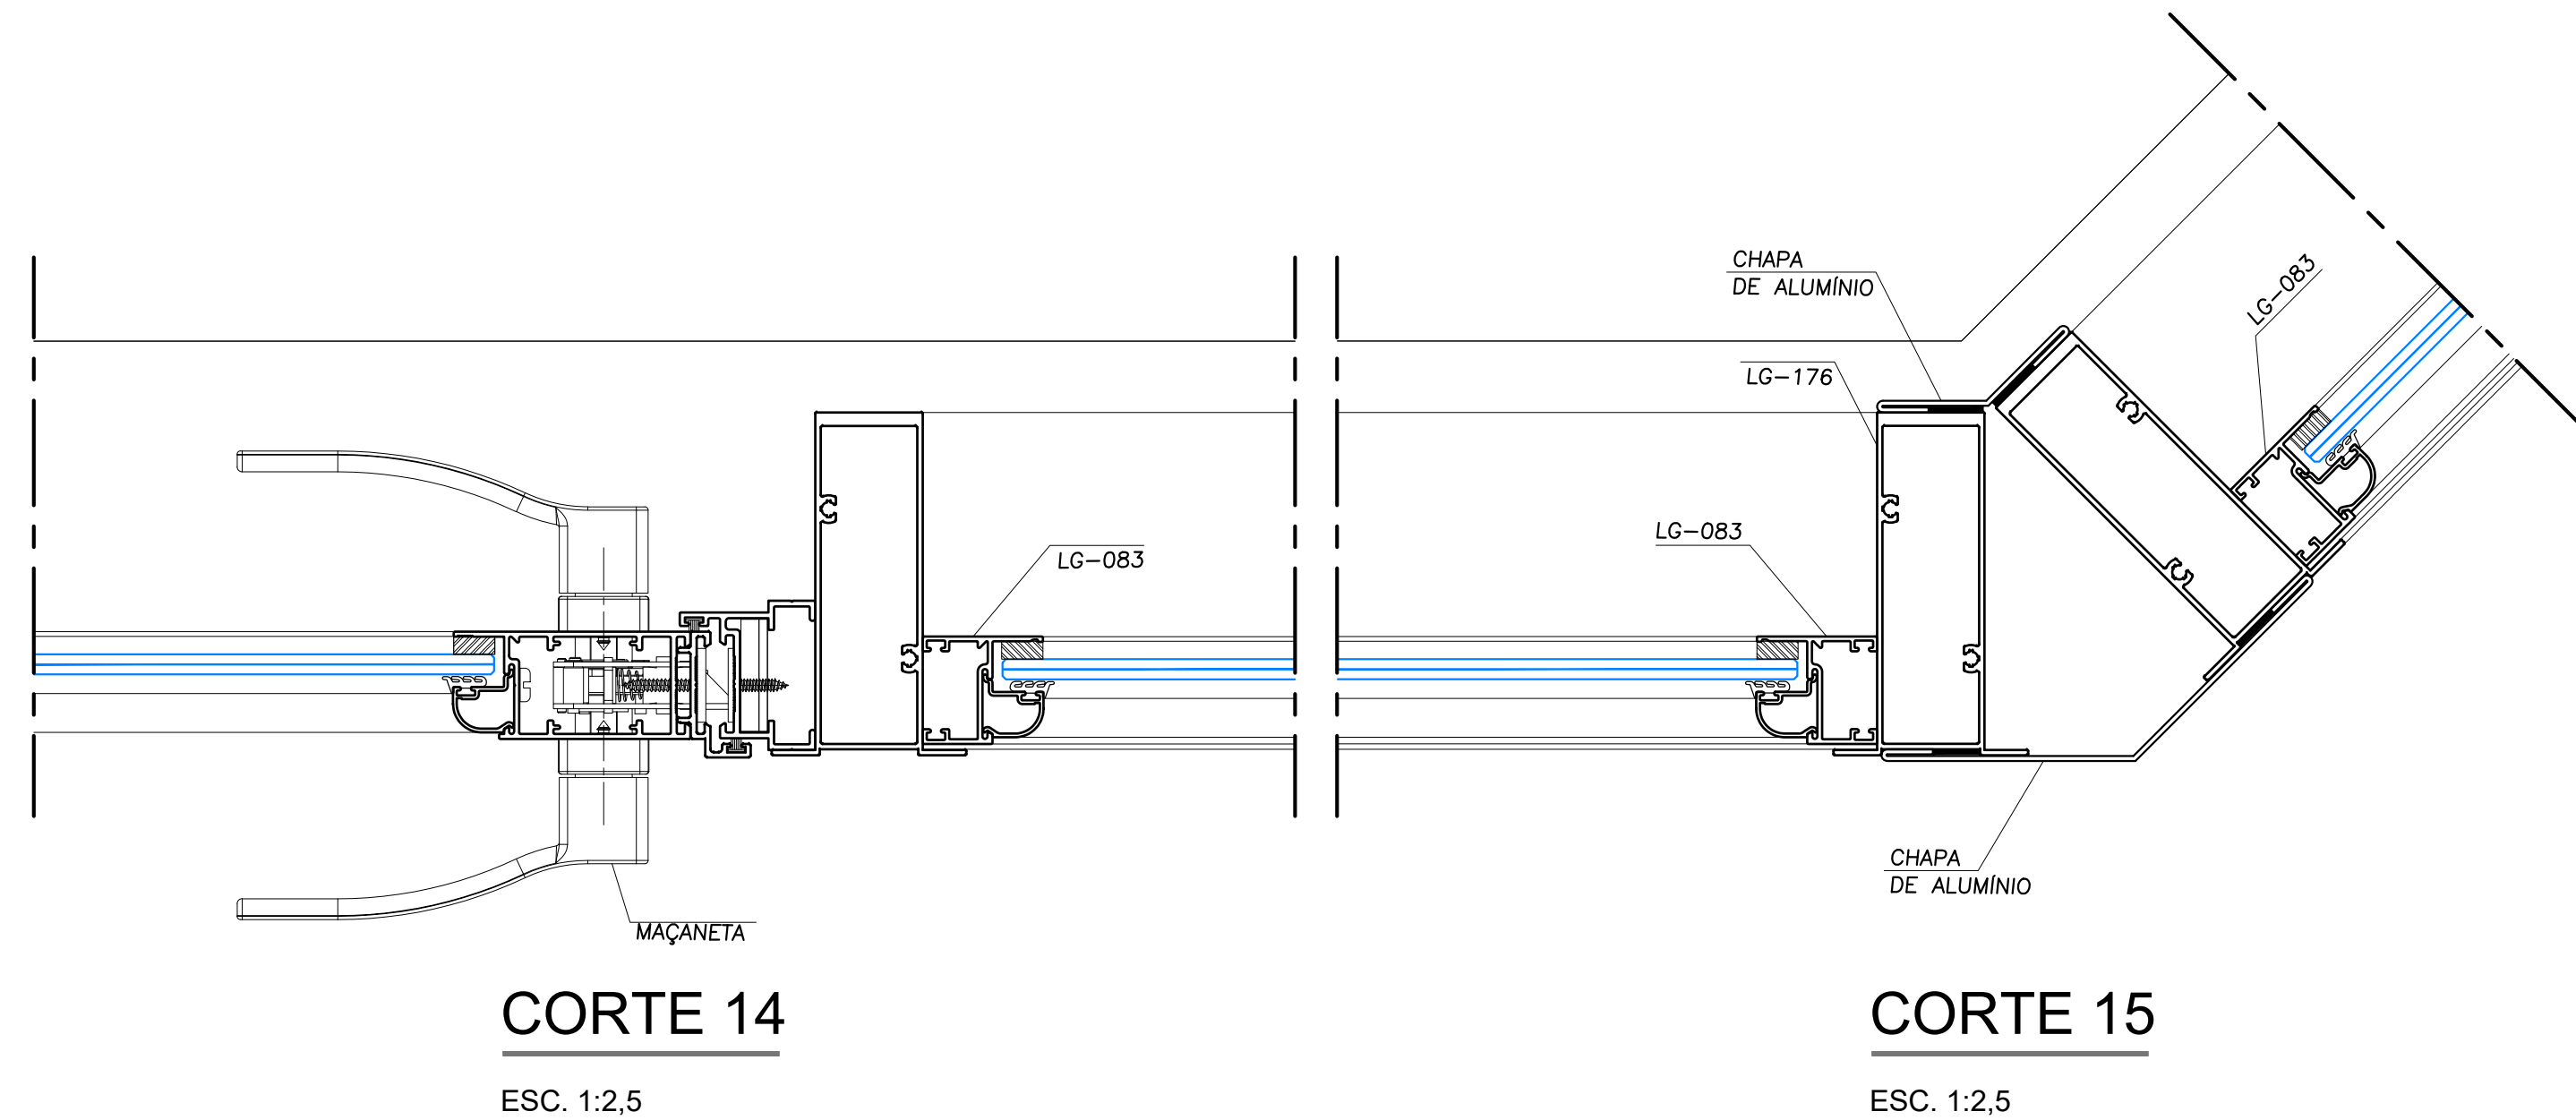

CORTE 08
ESC. 1:2,5

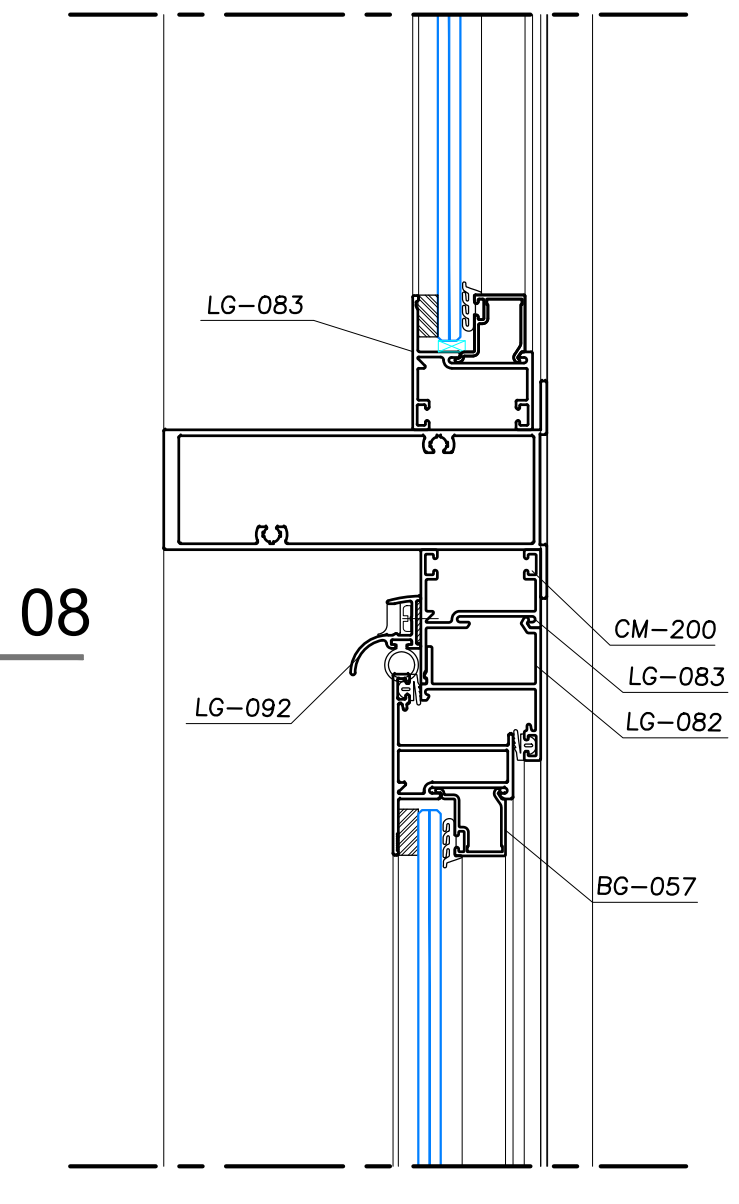


CORTE 09
ESC. 1:2,5

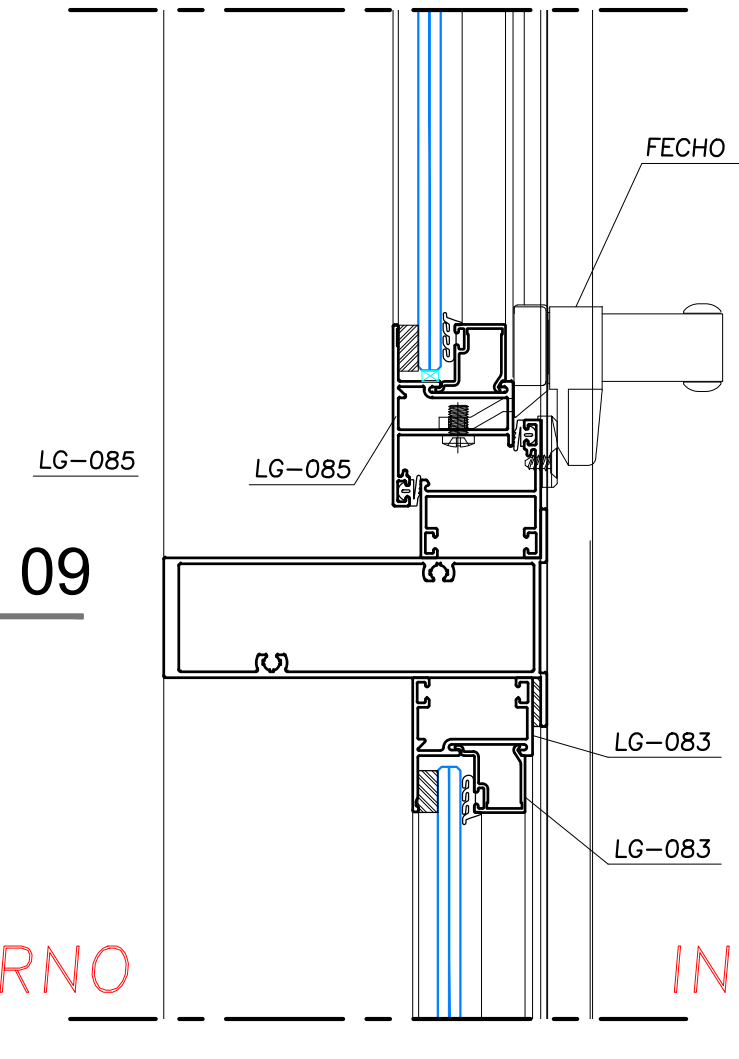


EXTERNO

INTERNO

CORTE 10
ESC. 1:2,5

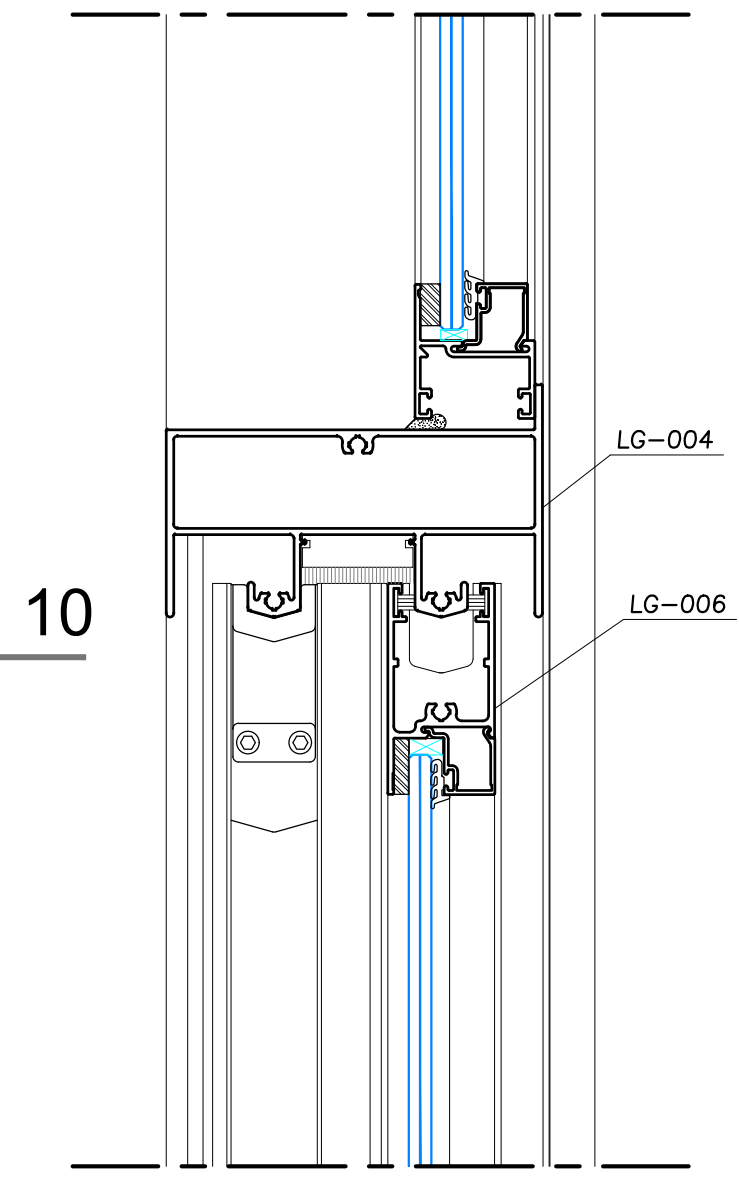


CORTE 11
ESC. 1:2,5

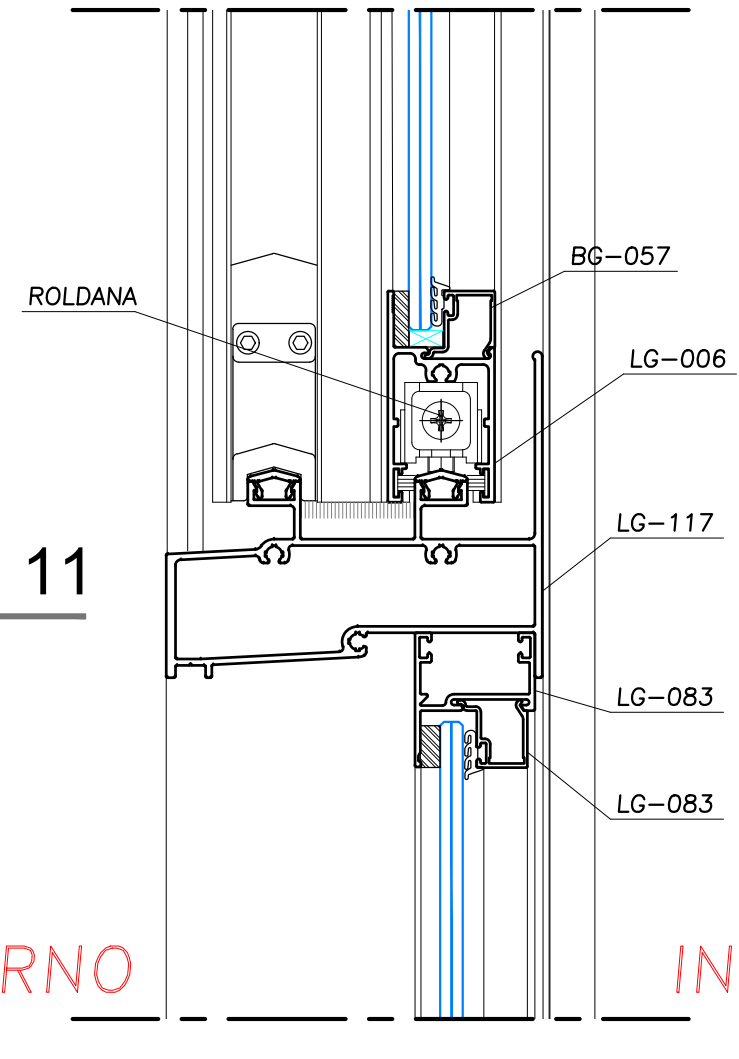


EXTERNO

INTERNO


CORTE 16
ESC. 1:2,5

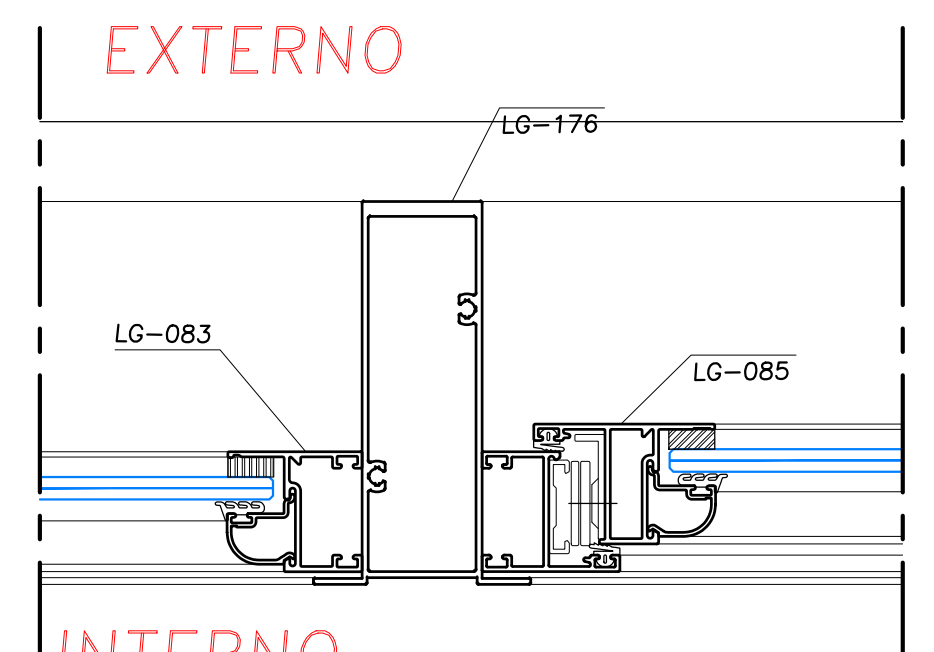


CORTE 17
ESC. 1:2,5

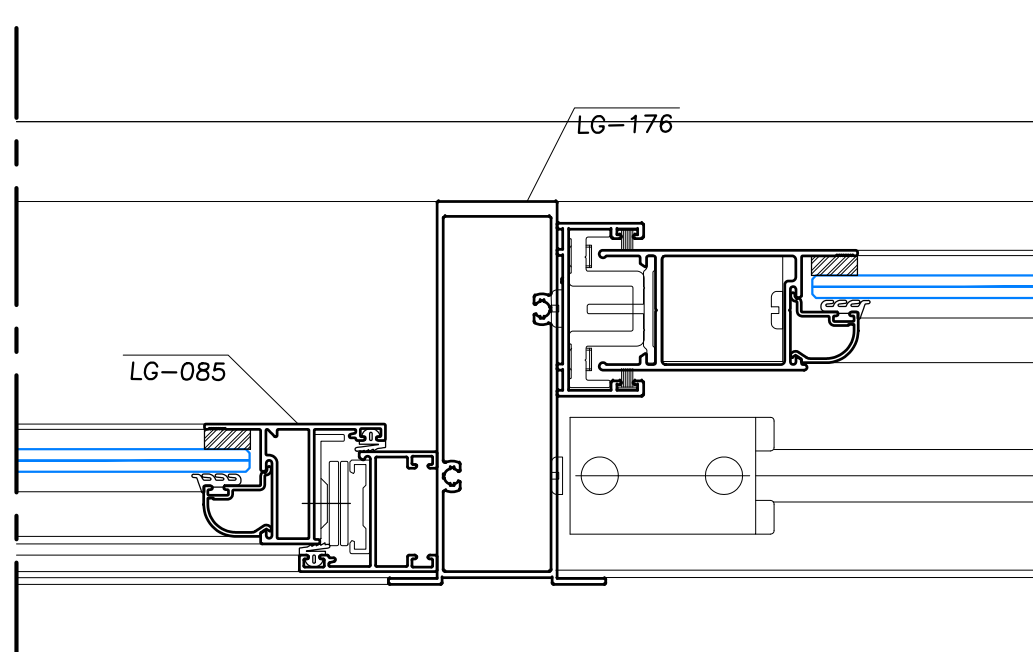

CORTE 18
ESC. 1:2,5

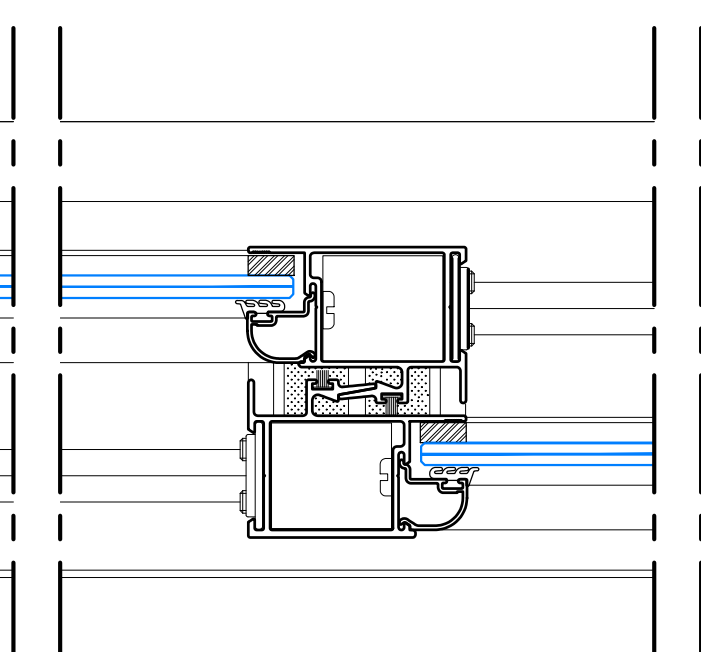


CORTE 19
ESC. 1:2,5

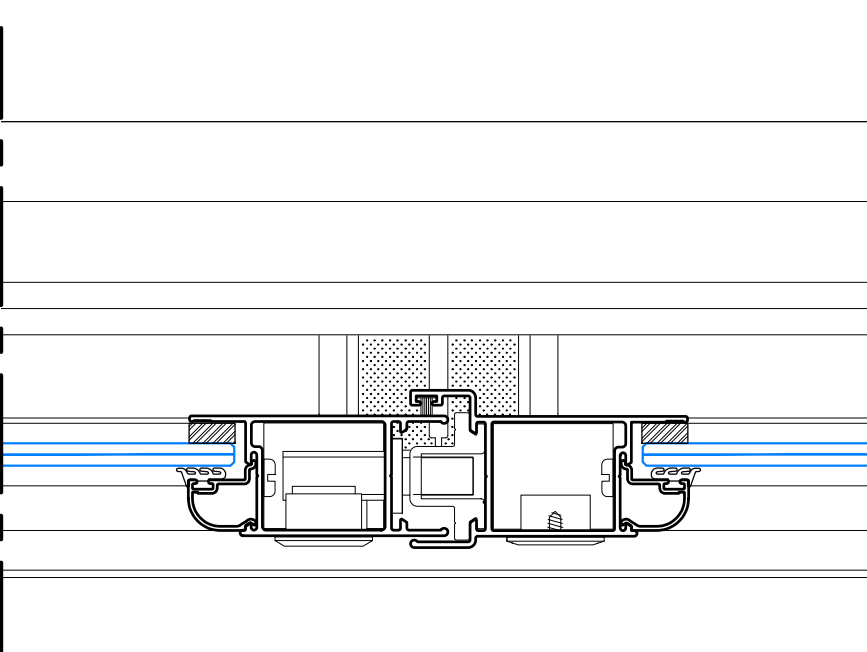


FECHO CONCHA
7411 SQUARE SLIDE COM CHAVE
UDINESE ASSAABLOY




MAÇANETA E FECHADURA
330/70 EURO FLARE ROSETA
UDINESE ASSAABLOY

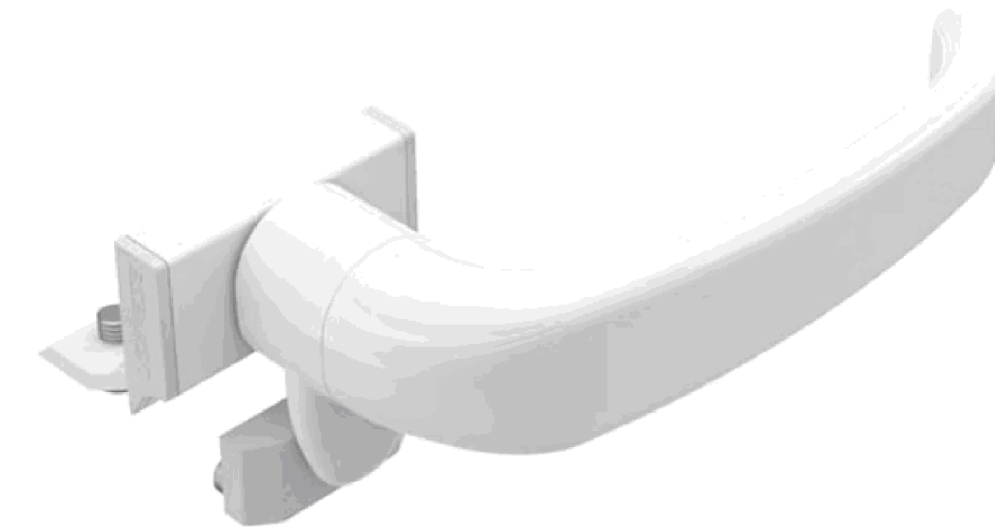

FECHO
6735 GOLD C/CTF B7
UDINESE ASSAABLOY

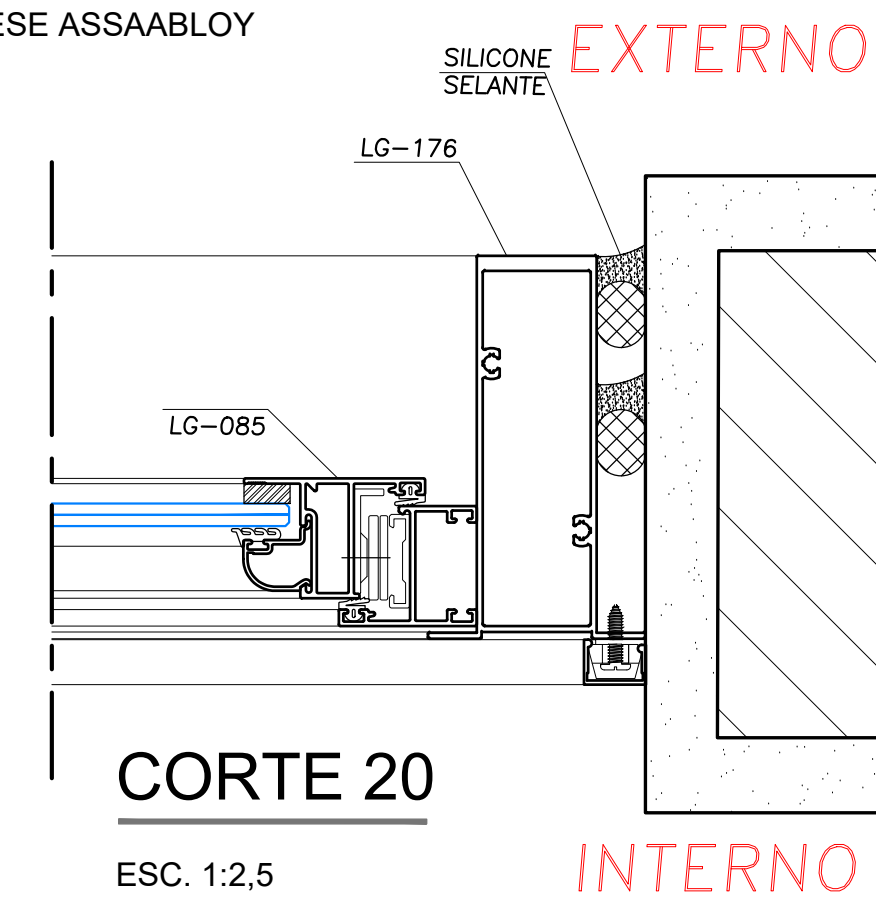

CORTE 12
ESC. 1:2,5

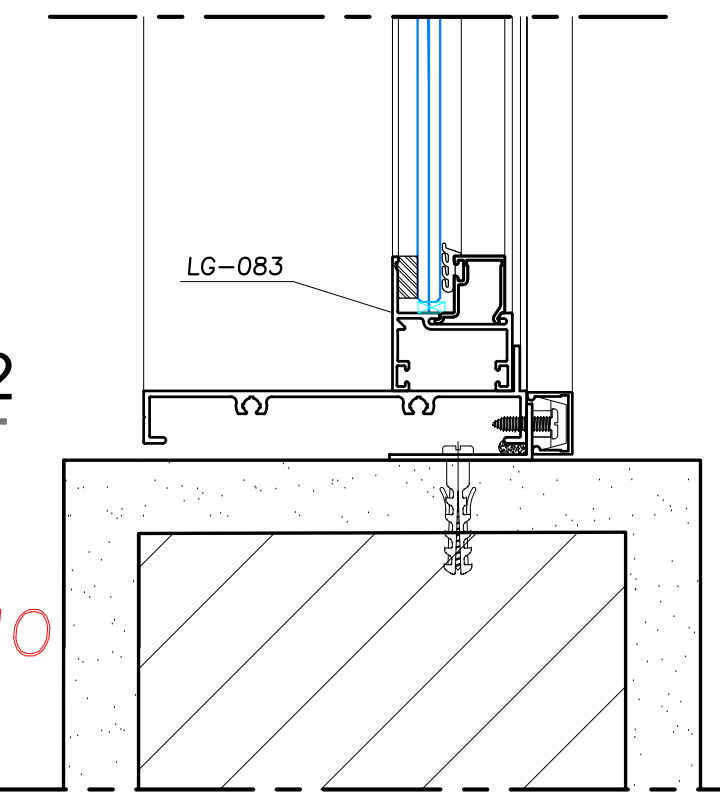

NOTAS:

1. PROJETO DE EXECUÇÃO DEVE SER ELABORADO PELO SERRALHEIRO CONTRATADO.

FIXAÇÃO

- TODOS OS PARAFUSOS APLICADOS EM PERFIS DE ALUMÍNIO SÃO DE AÇO INOX AUSTENÍTICO AISI 304 PASSIVADOS E QUANDO APARENTES SERÃO DE COR COMPATÍVEL COM A COR DA ESQUADRIA.

- PARA ACESSÓRIOS FIXADOS POR REBITE "POP" OS MESMOS SERÃO DE AÇO INOX OU ALUMÍNIO COMPATÍVEL COM OS ESFORÇOS SOLICITANTES.

- NÃO SERÃO USADOS REBITES DE REPUXO TIPO "POP" NOS LOCAIS SUJEITOS A ESFORÇO DE CISALHAMENTO.

COMPONENTES

- TODOS OS COMPONENTES COR PRETA.

- TODOS OS ACESSÓRIOS ATENDEM AOS ESFORÇOS DE USO ESTABELECIDOS DA NBR-10821

PERFIS / GUARNIÇÕES

- TODOS OS PERFIS DE ALUMÍNIO CORRESPONDEM A LIGA 6060 T5.

- TODAS AS GAXETAS SÃO EM EPDM E ATENDEM AOS PARÂMETROS ESTABELECIDOS NA NORMA NBR-13.750.

- AS GAXETAS POSSUEM FORMATO E DIMENSIONAMENTO ADEQUADO PARA GARANTIA A VEDAÇÃO E TER OS CANTOS PERFEITAMENTE AJUSTADOS.

SELANTES

- A APLICAÇÃO DE SILICONE NEUTRO DEVERÁ SER EFETUADA NAS VEDAÇÕES DE TODAS AS JUNTAS ENTRE PERFIS, REVESTIMENTO, TAMPAS OU QUALQUER OUTRA PARTE SUJEITA A INFILTRAÇÃO.

- BITE DO SILICONE ESTRUTURAL DEVERÁ SER CALCULADO PELO FABRICANTE

APLICAÇÃO / USO	DOWSIL	MOMENTIVE
Juntas de Perfis	CP5	TOP 490N
	CP5	TOP 490N
Selamentos em geral	(capacidade de movimentação ± 40%) 791 (capacidade de movimentação ± 50%)	(capacidade de movimentação ± 35%) SCS2000N / SWS (capacidade de movimentação ± 50%)
Colagem Estrutural MONOCOMPONENTE	995 (cura 1mm/dia) 3-0117 (cura 2mm/dia)	SSG4000 (cura 1mm/dia) SSG4800I (cura 2mm/dia)
Colagem Estrutural BI COMPONENTE	983 (com uso de primer) ---	SSG4400 (com uso de primer) SSG4600 (sem uso de primer)

LISTA DE CORTE

- DEVERÃO SER EMITIDAS PELO SERRALHEIRO AS MEDIDAS DE FABRICAÇÃO DAS ESQUADRIAS QUE DEVEM SER AFERIDAS E CONFERIDAS "IN LOCO" E SERÃO INTEIRAMENTE DE RESPONSABILIDADE DO FABRICANTE.

LINHA/SISTEMISTA

- IV GOLD - HYDRO

ACABAMENTO SUPERFICIAL

- ANODIZADO NATURAL

VIDROS

- VIDRO LAMINADO DE CONTROLE SOLAR À SER DEFINIDO

ESTRUTURA METÁLICA AUXILIAR

- AS ESTRUTURAS METÁLICAS INDICADAS EM NOSSO PROJETO SÃO ILUSTRATIVAS. E DEVERÃO SEGUIR DIMENSIONAMENTO DE PROJETO ESPECÍFICO.

00	EMIÇÃO INICIAL	07.05.2026	AB	
REVISÃO:	DESCRIÇÃO:	DATA:	DES.:	APROV.:

	Cliente:	112.17	SENAC - Serviço Nacional de Aprendizagem Comercial
	Obra:	SENAC CATANDUVA - REFORMA	
	Disciplina:	RUA SANTOS, Nº300 - CATANDUVA - SÃO PAULO	
	Fase:	PC	
e-mail : andersonbuono@alboconsultoria.com.br cel : +55 11 984296277		Rev.: 00	
Título / Descrição:		Esc.: INDICADA	
DETALHES BÁSICOS		Folha:	
AL-04, AL-05, AL11, AL-12, AL-13 e AL-14		007	

Responsável:	Desenho:	Data:	Arquivo:
ARQ. ANDERSON BUENO	AB	07.05.2026	CAT-CXO-PC-007-DET-R00