


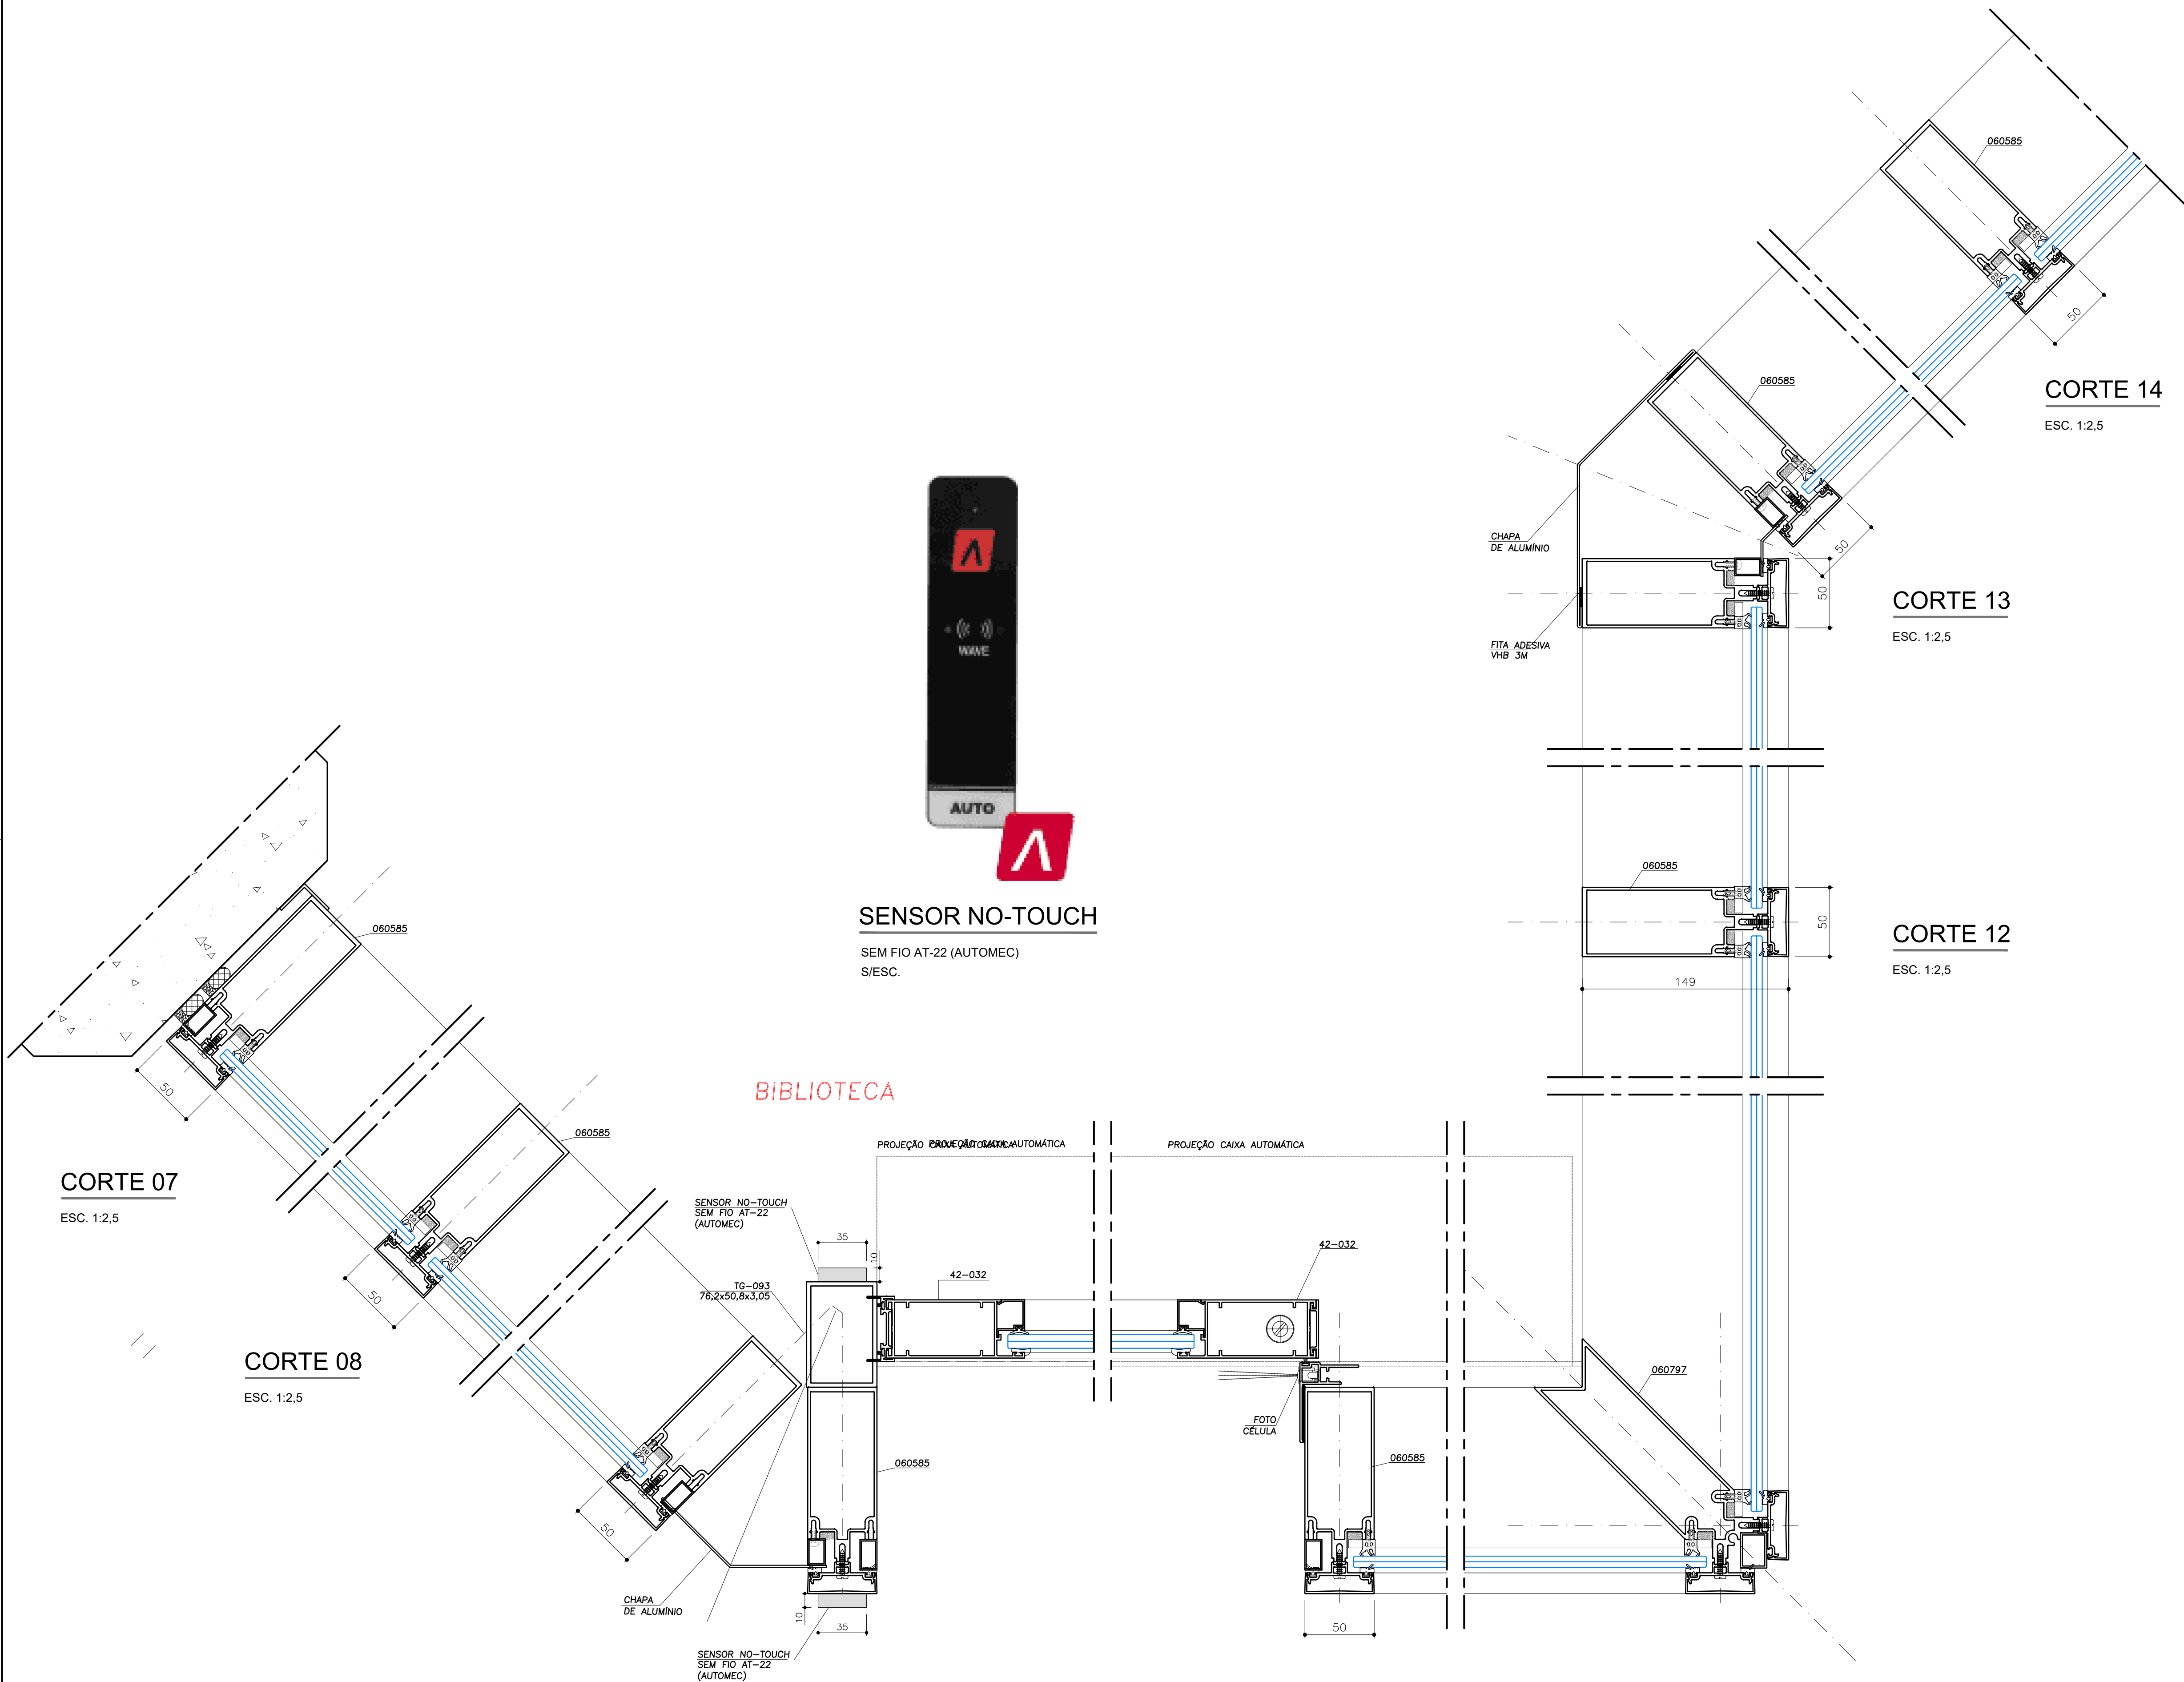

NOTAS:

1. PROJETO DE EXECUÇÃO DEVE SER ELABORADO PELO SERRALHEIRO CONTRATADO.

FIXAÇÃO
- TODOS OS PARAFUSOS APLICADOS EM PERFIS DE ALUMÍNIO SÃO DE AÇO INOX AUSTENÍTICO AISI 304 PASSIVADOS E QUANDO APARENTES SERÃO DE COR COMPATÍVEL COM A COR DA ESQUADRIA. - PARA ACESSÓRIOS FIXADOS POR REBITE "POP" OS MESMOS SERÃO DE AÇO INOX OU ALUMÍNIO COMPATÍVEL COM OS ESFORÇOS SOLICITANTES. - NÃO SERÃO USADOS REBITES DE REPUXO TIPO "POP" NOS LOCAIS SUJEITOS A ESFORÇO DE CISALHAMENTO.
COMPONENTES
- TODOS OS COMPONENTES COR PRETA. - TODOS OS ACESSÓRIOS ATENDEM AOS ESFORÇOS DE USO ESTABELECIDOS NA NBR-10821
PERFIS / GUARNIÇÕES
- TODOS OS PERFIS DE ALUMÍNIO CORRESPONDEM A LIGA 6060 T5. - TODAS AS GAXETAS SÃO EM EPDM E ATENDEM AOS PARÂMETROS ESTABELECIDOS NA NORMA NBR-13.756. - AS GAXETAS POSSUEM FORMATO E DIMENSIONAMENTO ADEQUADO PARA GARANTIR A VEDAÇÃO E TER OS CANTOS PERFEITAMENTE AJUSTADOS.

SELANTES		
- A APLICAÇÃO DE SILICONE NEUTRO DEVERÁ SER EFETUADA NAS VEDAÇÕES DE TODAS AS JUNTAS ENTRE PERFIS, REVESTIMENTO, TAMPAS OU QUALQUER OUTRA PARTE SUJEITA A INFILTRAÇÃO.		
- BITE DO SILICONE ESTRUTURAL DEVERÁ SER CALCULADO PELO FABRICANTE		
APLICAÇÃO / USO	DOWSIL	MOMENTIVE
Juntas de Perfis	CPS	TOP 490N
Selamentos em geral	CPS	TOP 490N
	(capacidade de movimentação ± 40%)	(capacidade de movimentação ± 35%)
	791	SCS2000N / SWS
Colagem Estrutural MONOCOMPONENTE	(capacidade de movimentação ± 50%)	(capacidade de movimentação ± 50%)
	995	SSG4000
	(cura 1mm/dia)	(cura 1mm/dia)
	3-0117	SSG4800I
Colagem Estrutural BI COMPONENTE	(cura 2mm/dia)	(cura 2mm/dia)
	983	SSG4400
	(com uso de primer)	(com uso de primer)
	---	SSG4600
		(sem uso de primer)

LISTA DE CORTE
- DEVERÃO SER EMITIDAS PELO SERRALHEIRO AS MEDIDAS DE FABRICAÇÃO DAS ESQUADRIAS QUE DEVEM SER AFERIDAS E CONFERIDAS "IN LOCO" E SERÃO INTEIRAMENTE DE RESPONSABILIDADE DO FABRICANTE.
LINHA/SISTEMISTA
- ELEGANCE MIRROR - HYDRO
ACABAMENTO SUPERFICIAL
- ANODIZADO NATURAL
VIDROS
- VIDRO LAMINADO INCOLOR
ESTRUTURA METÁLICA AUXILIAR
- AS ESTRUTURAS METÁLICAS INDICADAS EM NOSSO PROJETO SÃO ILUSTRATIVAS. E DEVERÃO SEGUIR DIMENSIONAMENTO DE PROJETO ESPECÍFICO.

00	EMIÇÃO INICIAL	07.05.2026	AB	
REVISÃO:	DESCRIÇÃO:	DATA:	DES:	APROV:



Cliente:
112.17 SENAC - Serviço Nacional de Aprendizagem Comercial

Obra:
SENAC CATANDUVA - REFORMA

RUA SANTOS, Nº300 - CATANDUVA - SÃO PAULO

Disciplina:
ESQUADRIAS DE ALUMÍNIO

Fase:
PC
PROJETO CONCEITUAL

e-mail : andersonbueno@alboconsultoria.com.br | cel : +55 11 984296277

Rev.: 00

Título / Descrição:
DETALHES BÁSICOS
AL-07

Esc.: INDICADA

Responsável:
ARQ. ANDERSON BUENO

Desenho:
AB

Data:
07.05.2026

Arquivo:
CAT-CXO-PC-010-DET-R00

Folha:
010