


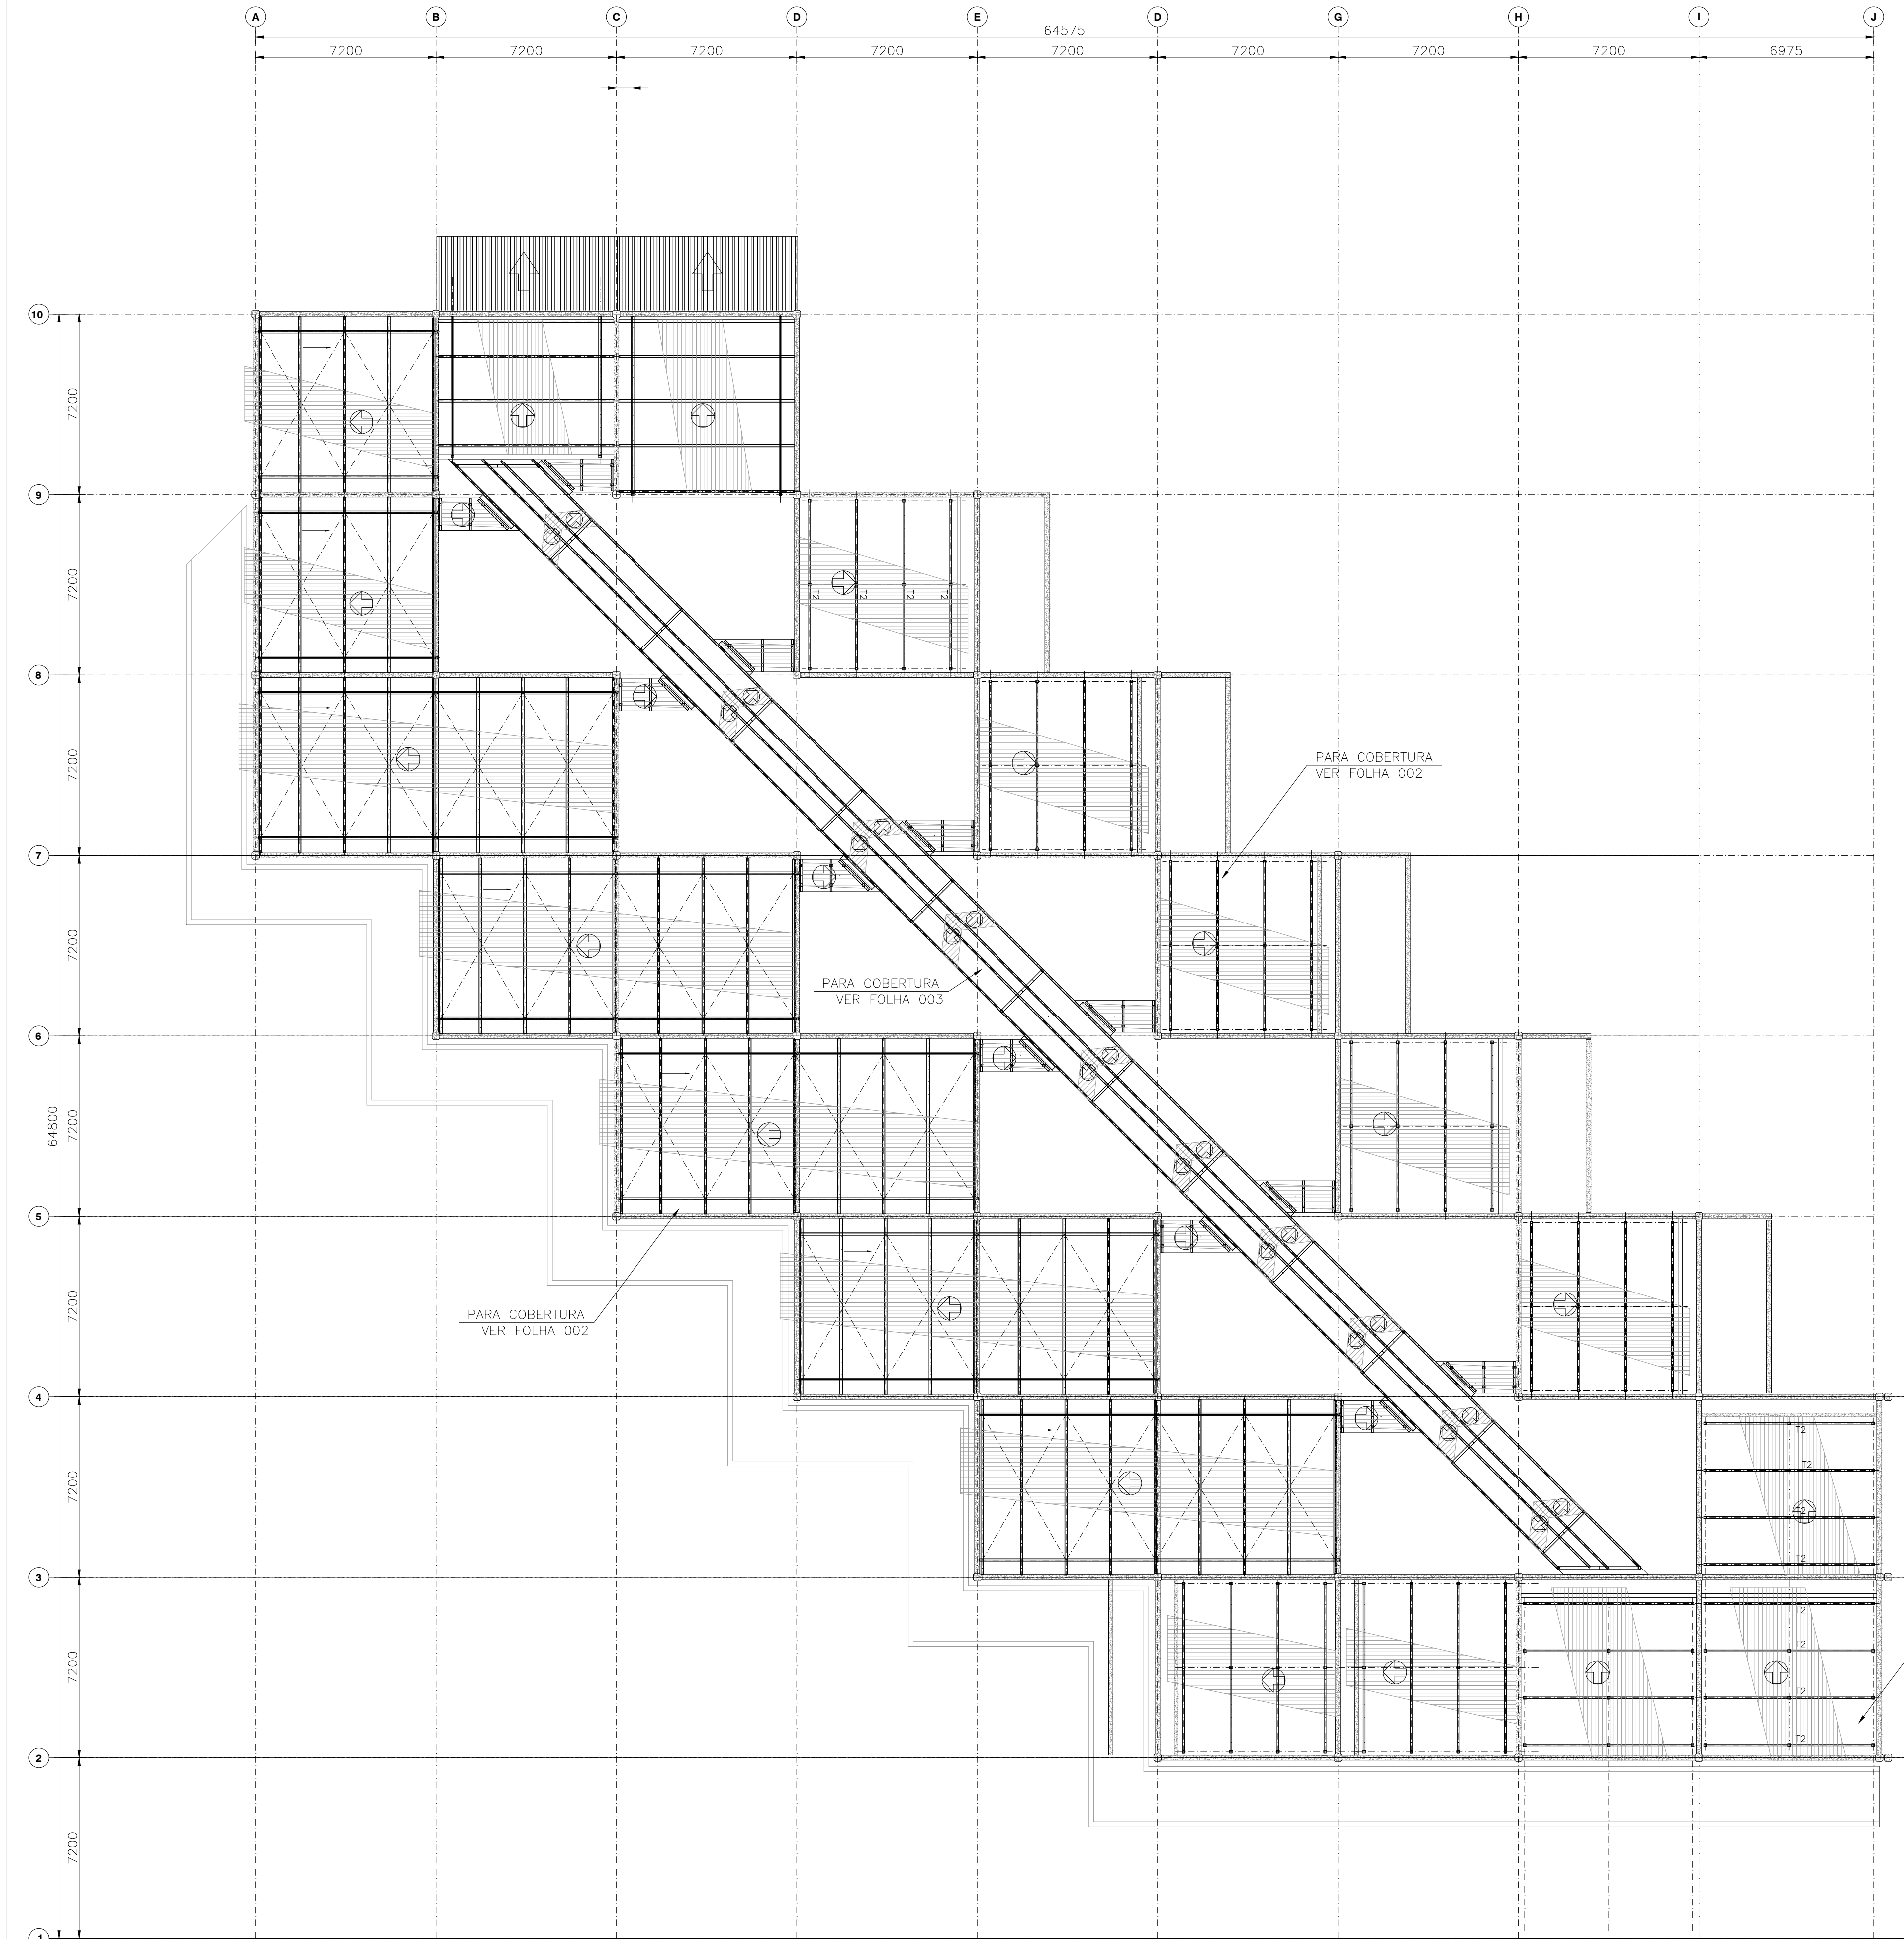

– "PLANTA DA COBERTURA" –

NOTAS:

- 01 – MATERIAIS : LAMINADOS : ASTM-A-36 , CH. DOBRADA A570 GRAU 36
GERDAU AÇOMINAS – A572 GRAU 50, TUBOS REDONDOS (SCH 40)
- 02 – SOLDAS : CONFORME AWS D1.1
- 03 – ELETRODOS : E-70XX – COMPATÍVEL COM MATERIAL BASE.
- 04 – TODAS AS DIMENSÕES ESTÃO EM MILÍMETROS, SALVO INDICAÇÃO CONTRÁRIA.
- 05 – ANTES DE INICIAR O DETALHAMENTO E A FABRICAÇÃO DESTA PROJETO, CONFIRMAR TODAS AS MEDIDAS NA OBRA.
- 06 – A FABRICAÇÃO E A MONTAGEM DEVERÃO ESTAR DE ACORDO COM AS NORMAS ABNT, AISC, AWS E ASTM.
- 07 – PARA MATERIAIS DE ACABAMENTO, PROTEÇÃO E PINTURA DA ESTRUTURA, VER PROJETO DE ARQUITETURA E CADERNO DE ENCARGOS.
- 08 – PROTEÇÃO ANTI-CORROSIVA RECOMENDADA PARA A ESTRUTURA METÁLICA :
 - CHUMBADORES E ACESSÓRIOS PRÉ-FIXADOS NO CONCRETO : GALVANIZAÇÃO POR IMERSÃO A QUENTE, DE ACORDO COM AS NORMAS ASTM A-153 E ABNT NBR-6323.
 - PREPARO DA SUPERFÍCIE: JATO DE GRANALHA PADRÃO Sa 2 1/2
 - PINTURA : Fundo: 01 demão de tinta epoxídica 100µm.
Intermediária: 01 demão de tinta epoxídica 100µm.
Acabamento: 01 demão de tinta poliuretano acrílico alifático 80µm.
 - A COR DA PINTURA SERÁ DEFINIDA PELA FISCALIZAÇÃO
- 09 – DEVERÃO SER PREVISTOS TODOS OS RUFOS , CONTRA RUFOS E VEDAÇÕES NECESSÁRIAS PARA GARANTIR A ESTANQUEIDADE DA COBERTURA.

Rev. nº	Descrição	Modificado por	Data
R01	REVISÃO GERAL	STEEL	11/03/2025
R00	EMIÇÃO INICIAL	STEEL	11/03/2025



CLIENTE

SENAC - SP



Rua Dr. Vila Nova, 228 - Vila Buarque - São Paulo-SP - 01222-020

PROJETO

SENAC CATANDUVA | REFORMA E AMPLIAÇÃO

PROJETO

Rua Santos, 300

CIDADE

Catanduva

ESTADO

SP

CEP

15801-350

CÓDIGO UNIDADE

CAT

CONTEÚDO

PLANTA DA COBERTURA GERAL

DISCIPLINA

ESM

ETAPA

PROJETO EXECUTIVO

CÓDIGO ETAPA

PE

COORDENAÇÃO DA ETAPA

DIMENSÃO DA FOLHA

A0

DATA DA EMISSÃO

11/03/2025

REVISÃO

R01

ARQUIVO DIGITAL

TOTAL FLS. NA REVISÃO

001

FOLHA

00