


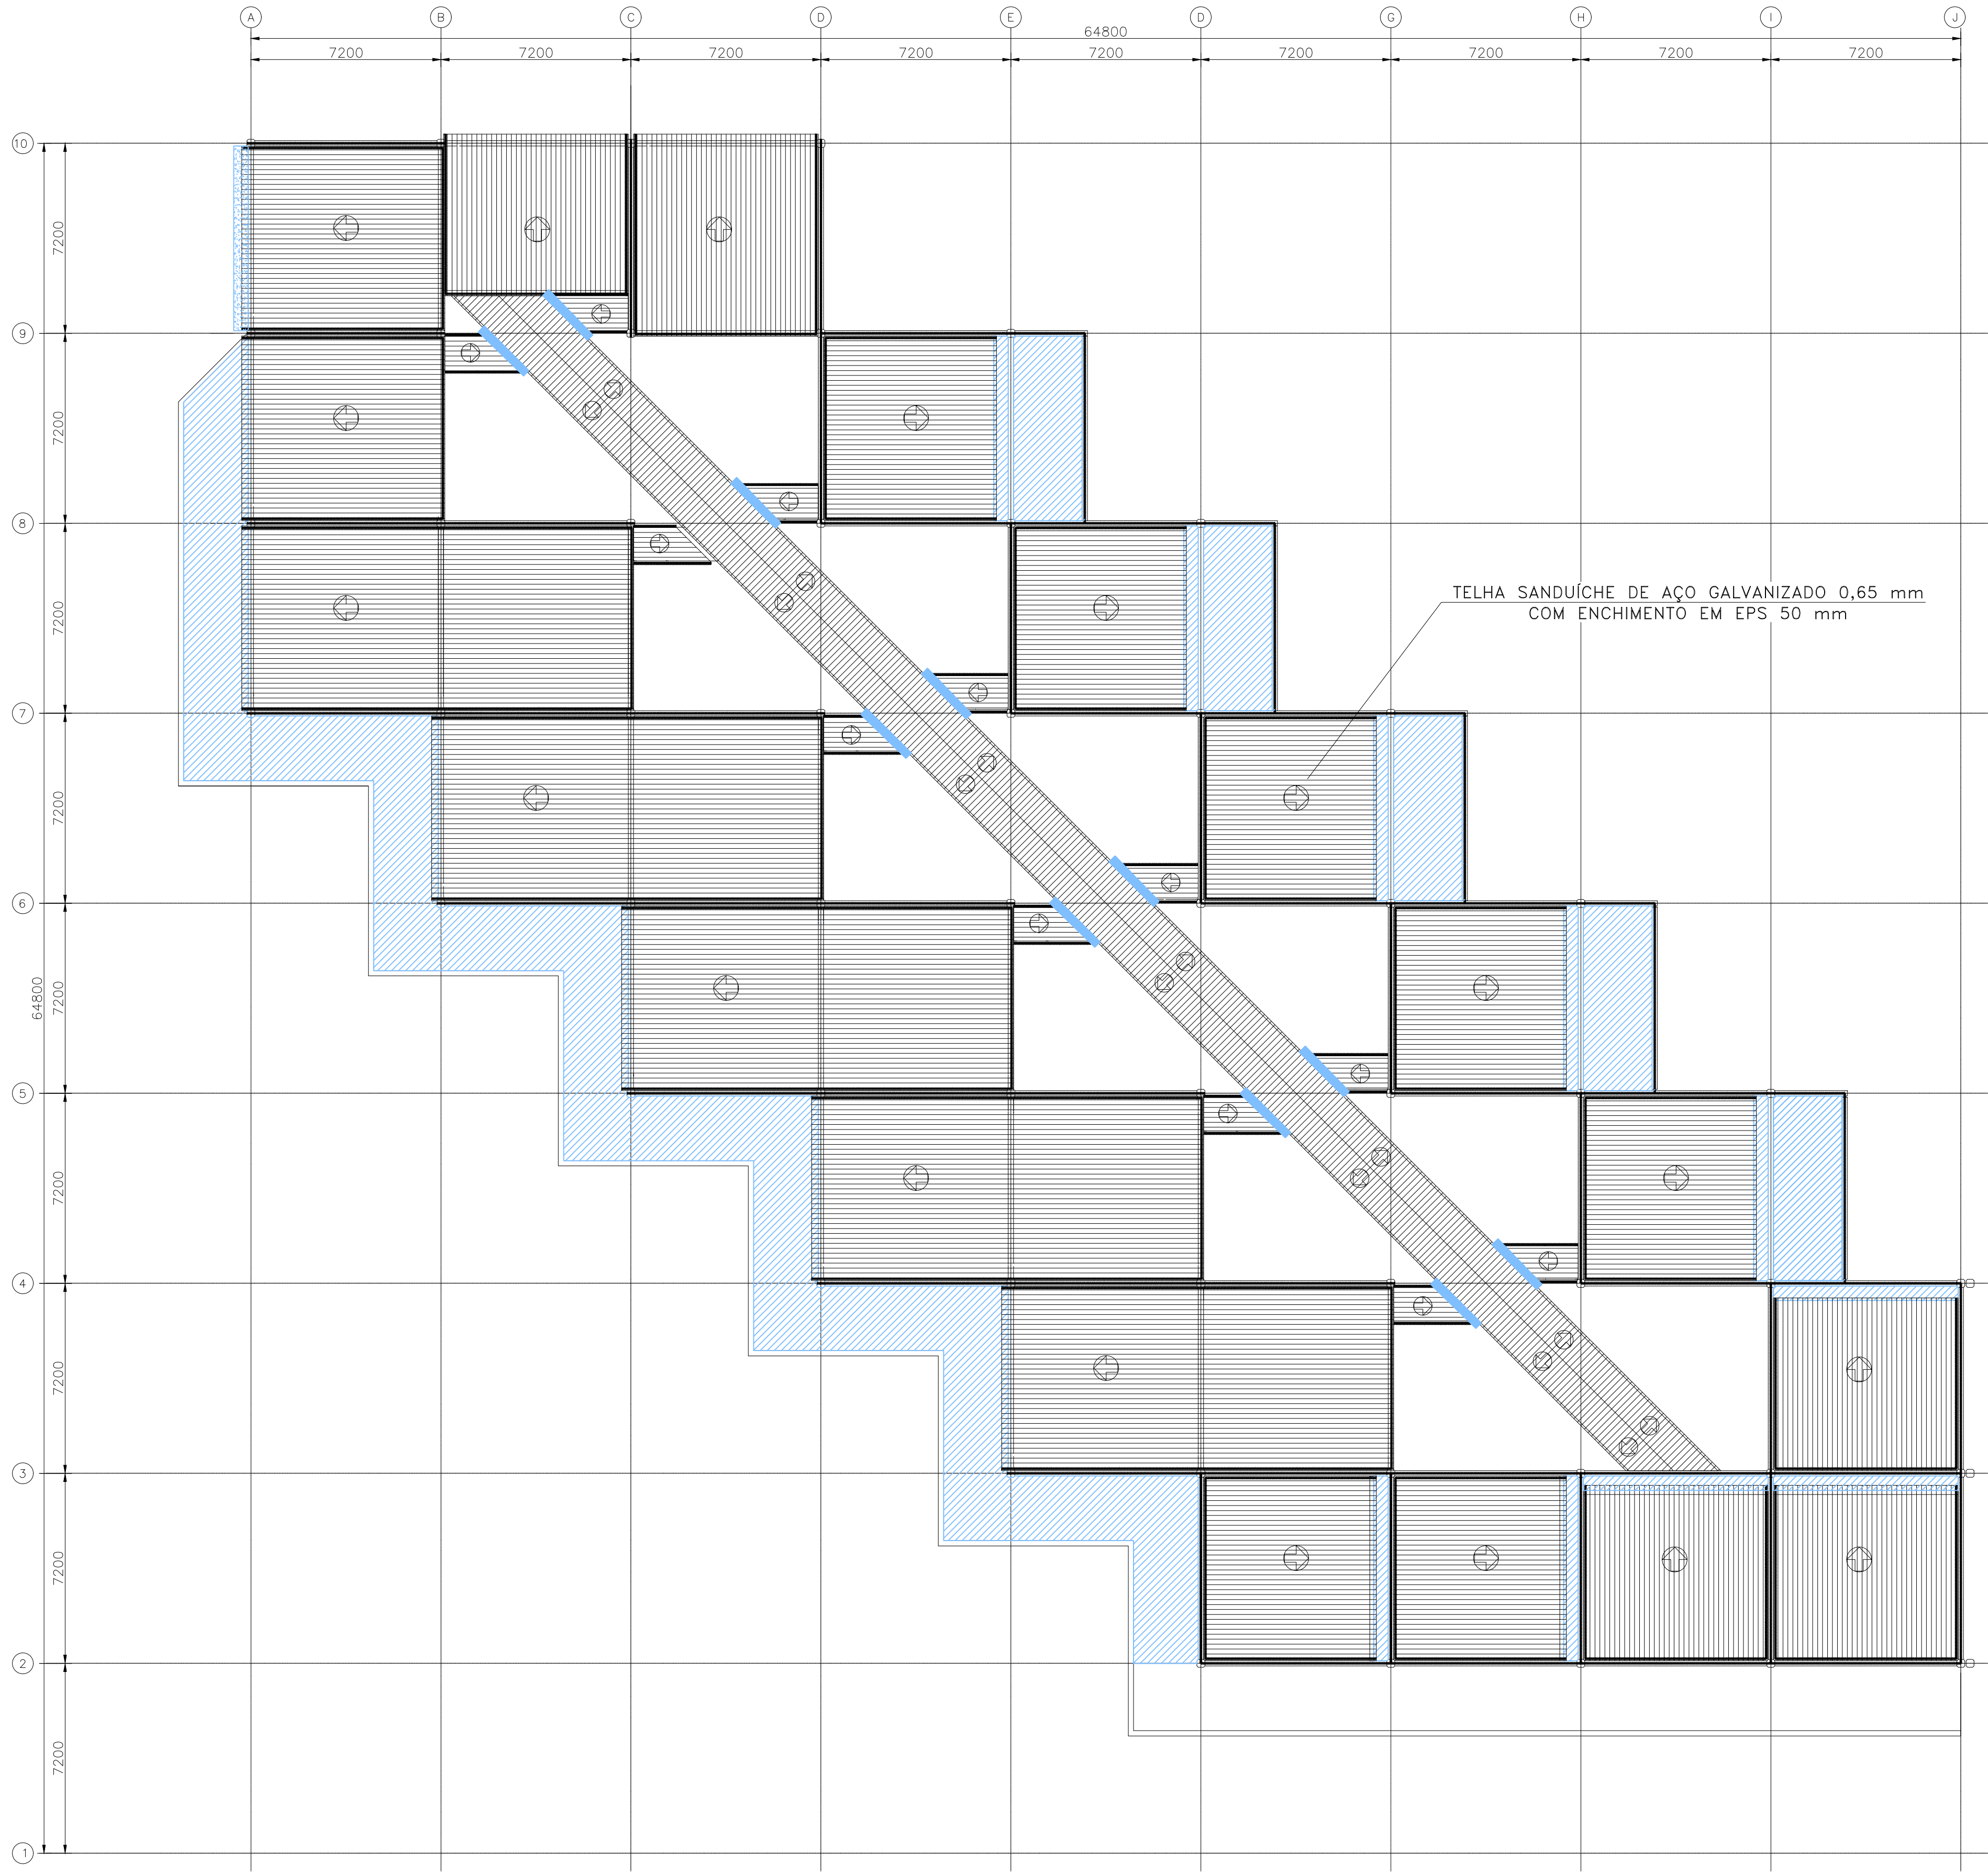

— "PLANTA DAS TELHAS RUFOS E CALHAS" —
ESC. 1:150

LEGENDA

RUFOS

CALHAS A SEREM IMPERMEABILIZADAS

CALHAS METÁLICAS

TABELA – MATERIAIS	
DESCRIÇÃO	QUANTIDADE
RUFO AÇO GALVANIZADO	650.0 m
IMPERMEABILIZAÇÃO LAJE	354.0 m²
TELHA SANDUÍCHE DE AÇO GALVANIZADO 0,65 mm COM ENCHIMENTO EM EPS 50 mm	1650.0 m²

NOTAS:

01 – PARA NOTAS GERAIS VER FOLHA 001.

Rev. nº	Descrição	Modificado por	Data
R02	REVISÃO GERAL	STEEL	18/08/2025
R01	REVISÃO GERAL	STEEL	11/03/2025
R00	EMIÇÃO INICIAL	STEEL	11/03/2025

STEEL PROJECT

PROJETOS DE ESTRUTURAS

CONSULTORIA E PROJETOS

Projeto de Estruturas, S/A - 181 Rua Buarque de São Paulo-SP - 01222-020
Fone: (11) 3066-1000 - E-mail: contato@steelproject.com.br

CUENTE

SENAC - SP



Rua Dr. Villa Nova, 228 - Vila Buarque - São Paulo-SP - 01222-020

PROJETO

SENAC CATANDUVA | REFORMA E AMPLIAÇÃO

PROJETO

Rua Santos, 300

CÓDIGO UNIDADE

CAT

CIDADE

Catanduva

ESTADO

SP

CEP

16801-350

CONTEUDO

PLANTA DAS TELHAS

DISCIPLINA

ESM

ETAPA

PROJETO EXECUTIVO

ESCALA

1:150

CÓDIGO ETAPA

PE

COORDENAÇÃO DA ETAPA

DIMENSÃO DA FOLHA

A0

FOLHA

007

DATA DA EMISSÃO

11/03/2025

REVISÃO

R02

TOTAL FLS. NA REVISÃO

00