




PLANTA PAV. TÉRREO/ LOCALIZAÇÃO
ESCALA 1:100

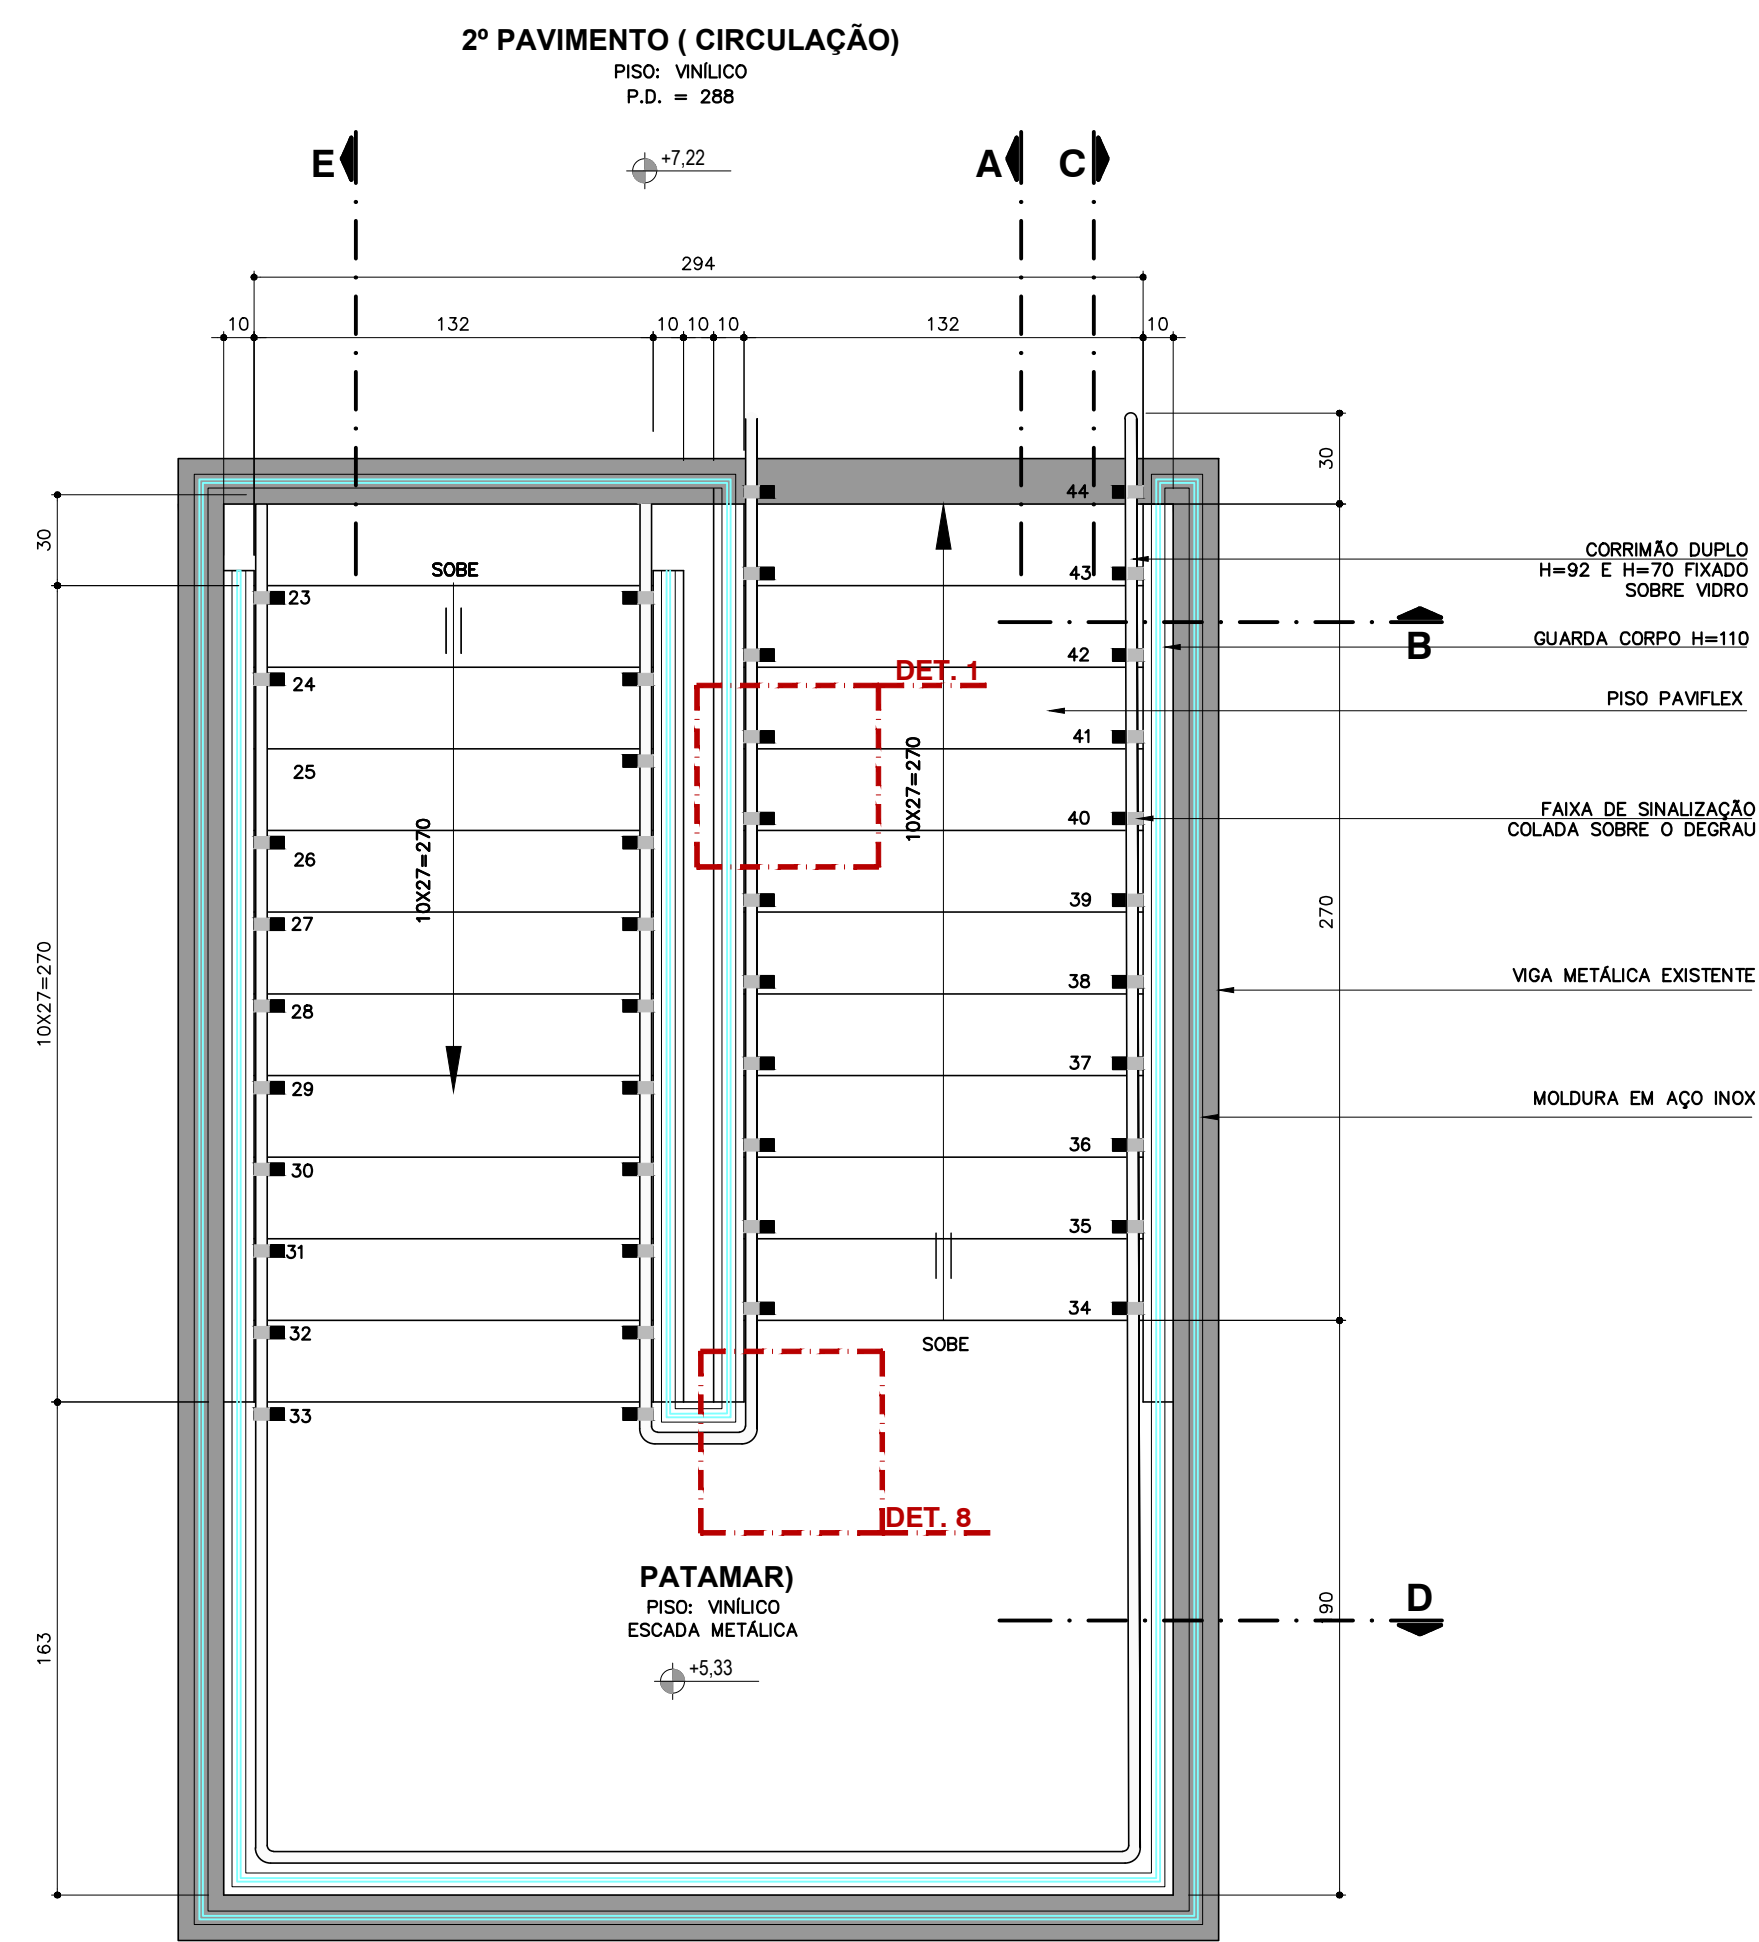


PLANTA - ESCADA PRINCIPAL METÁLICA 2º PAVIMENTO
ESCALA 1:25

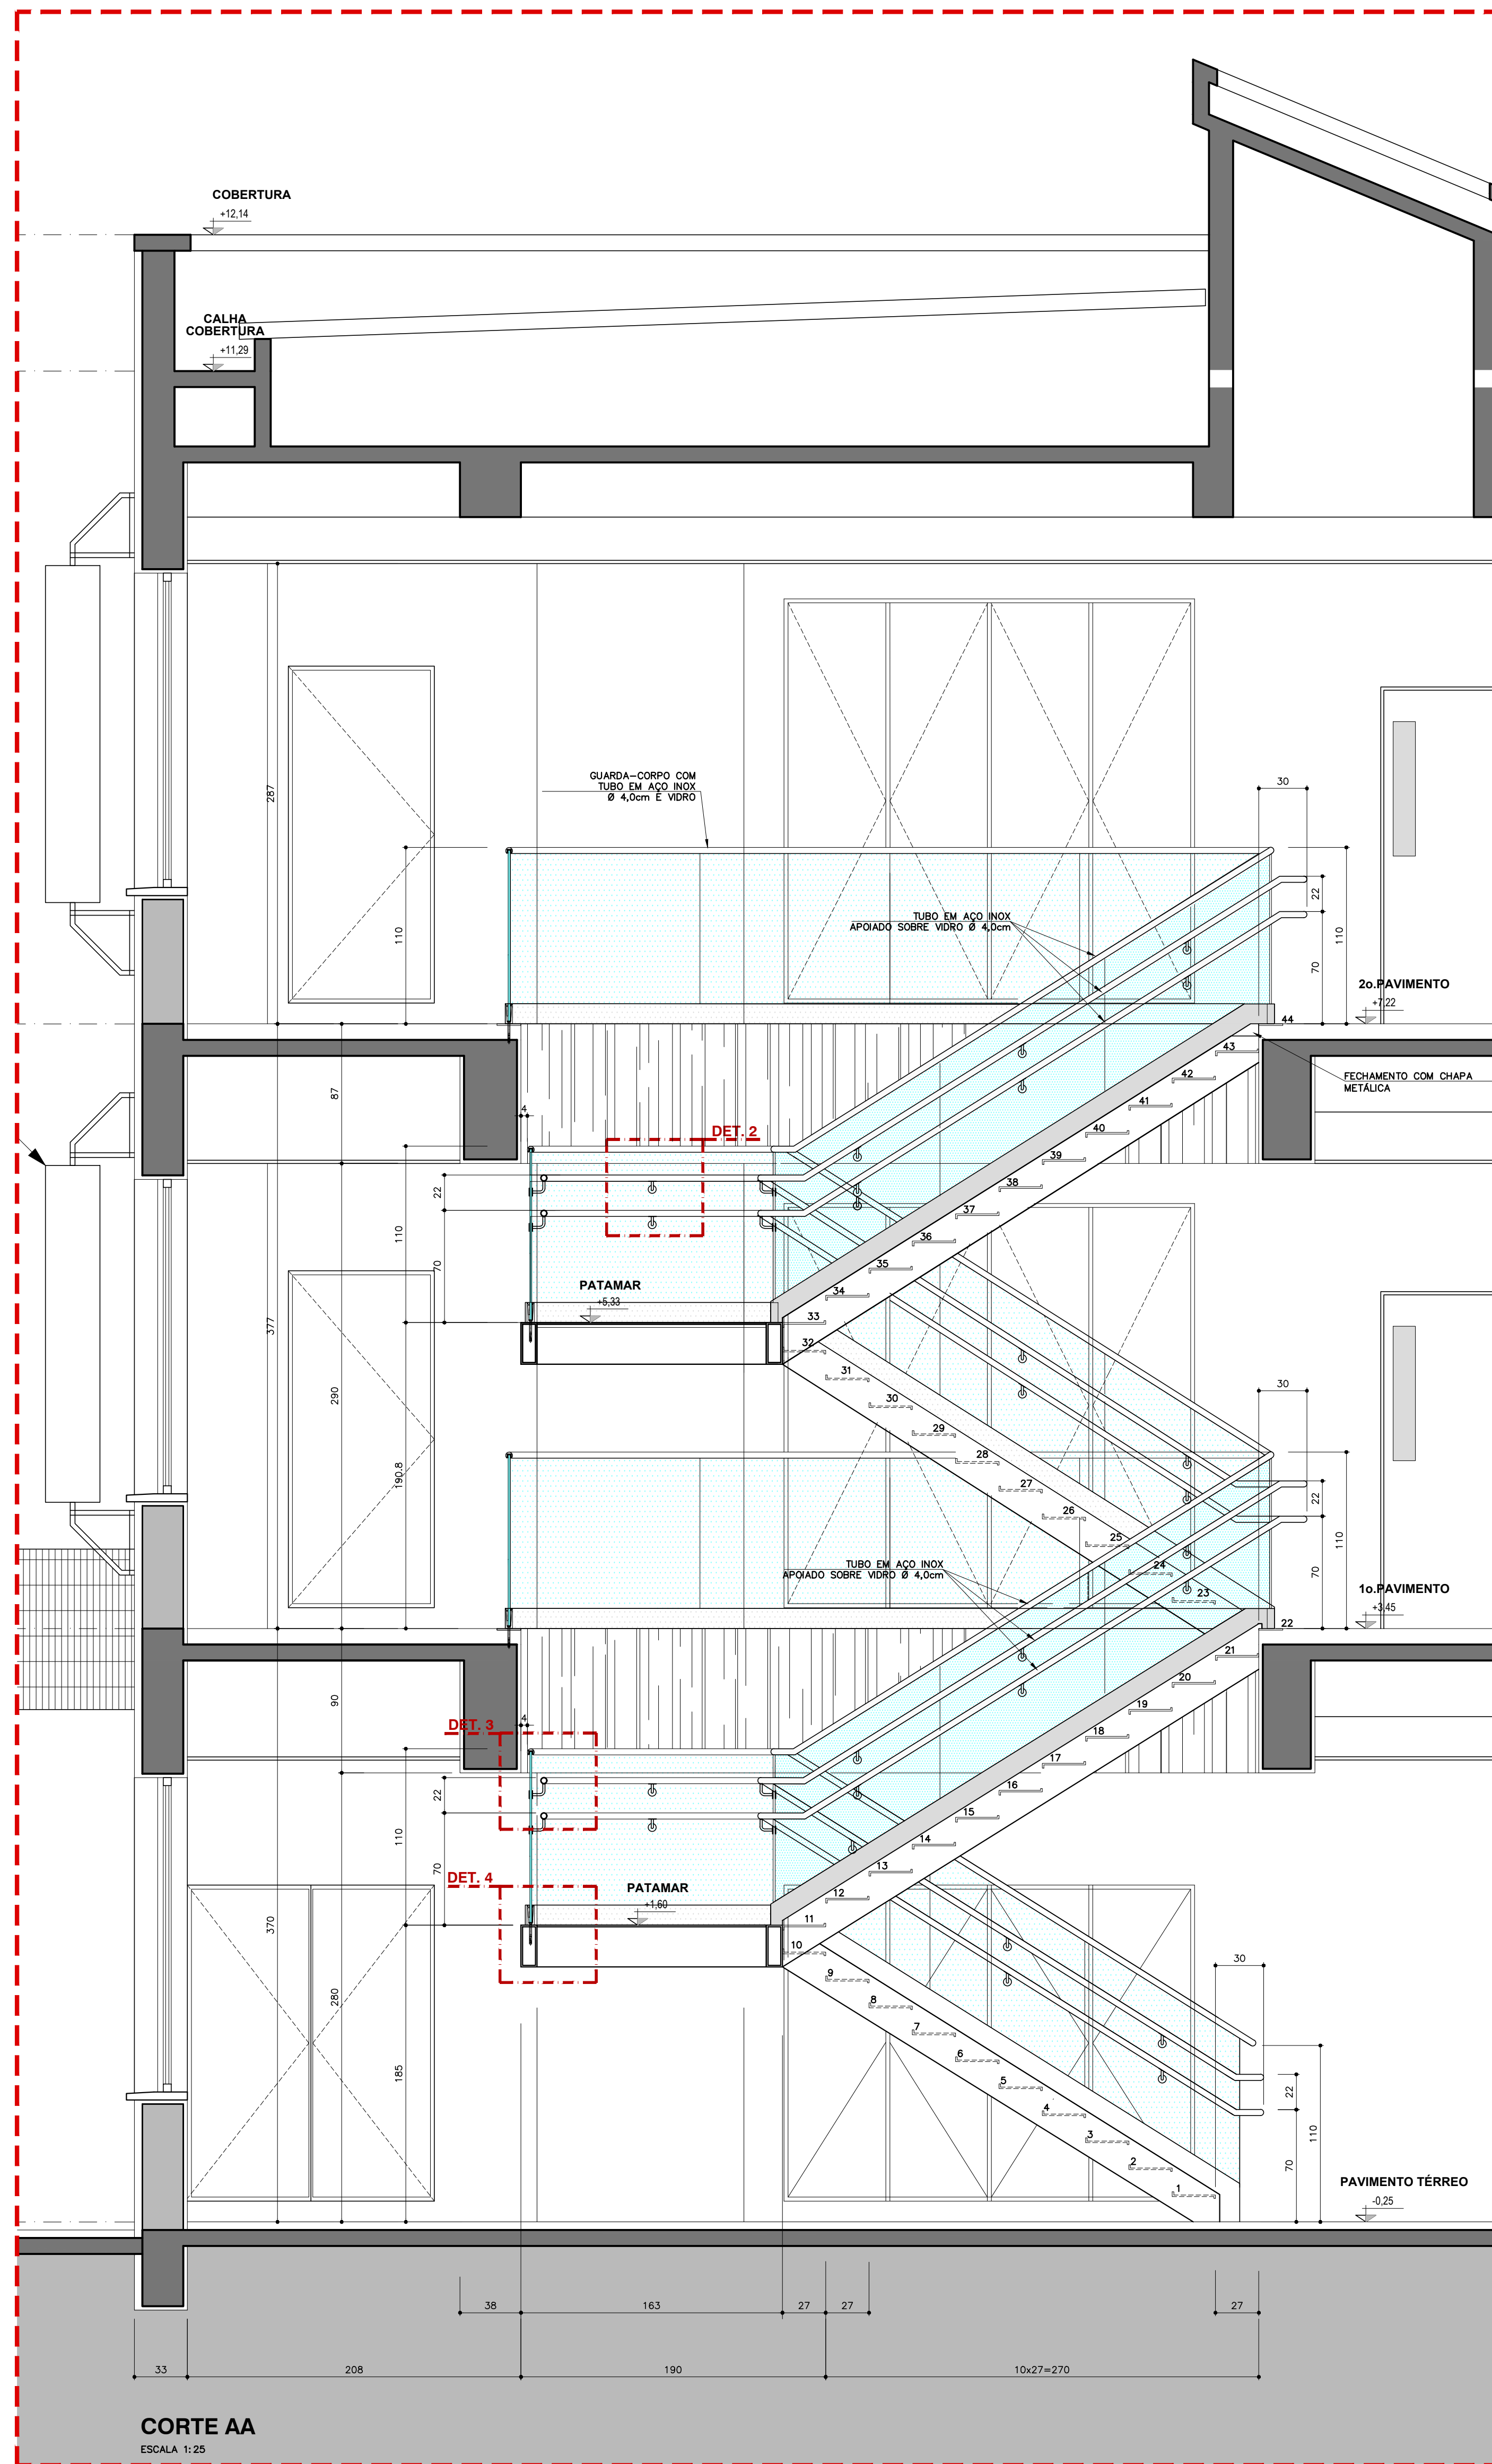


CORTE AA
ESCALA 1:25

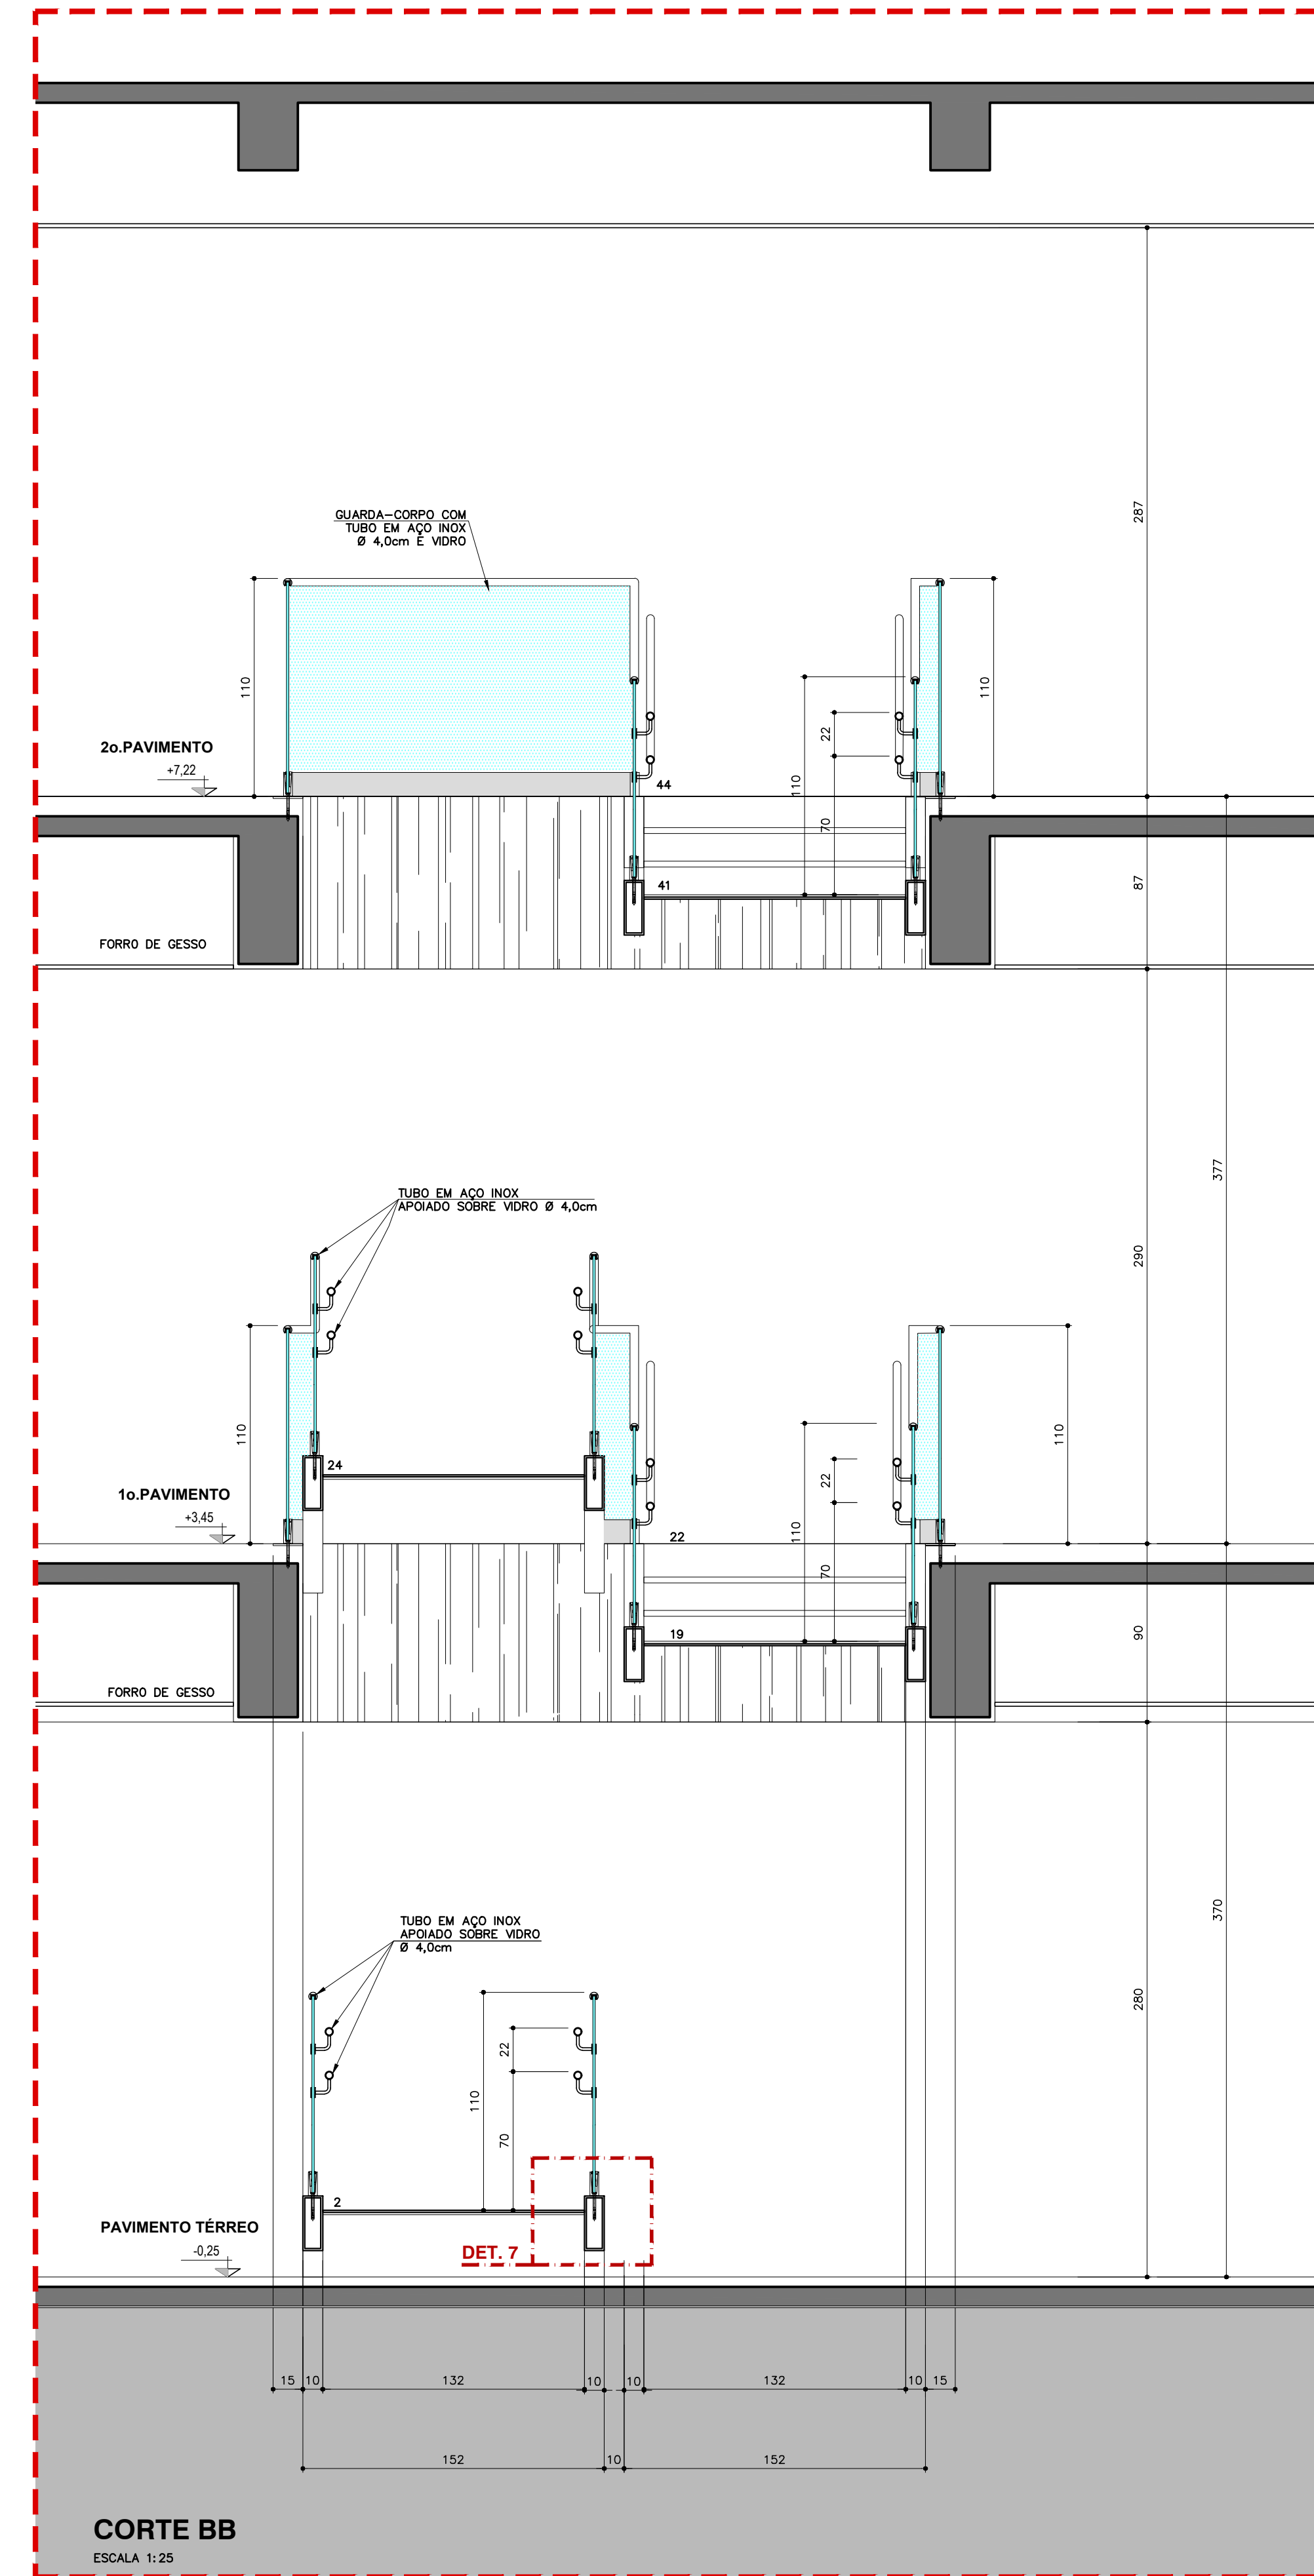

CORTE BB
ESCALA 1:25

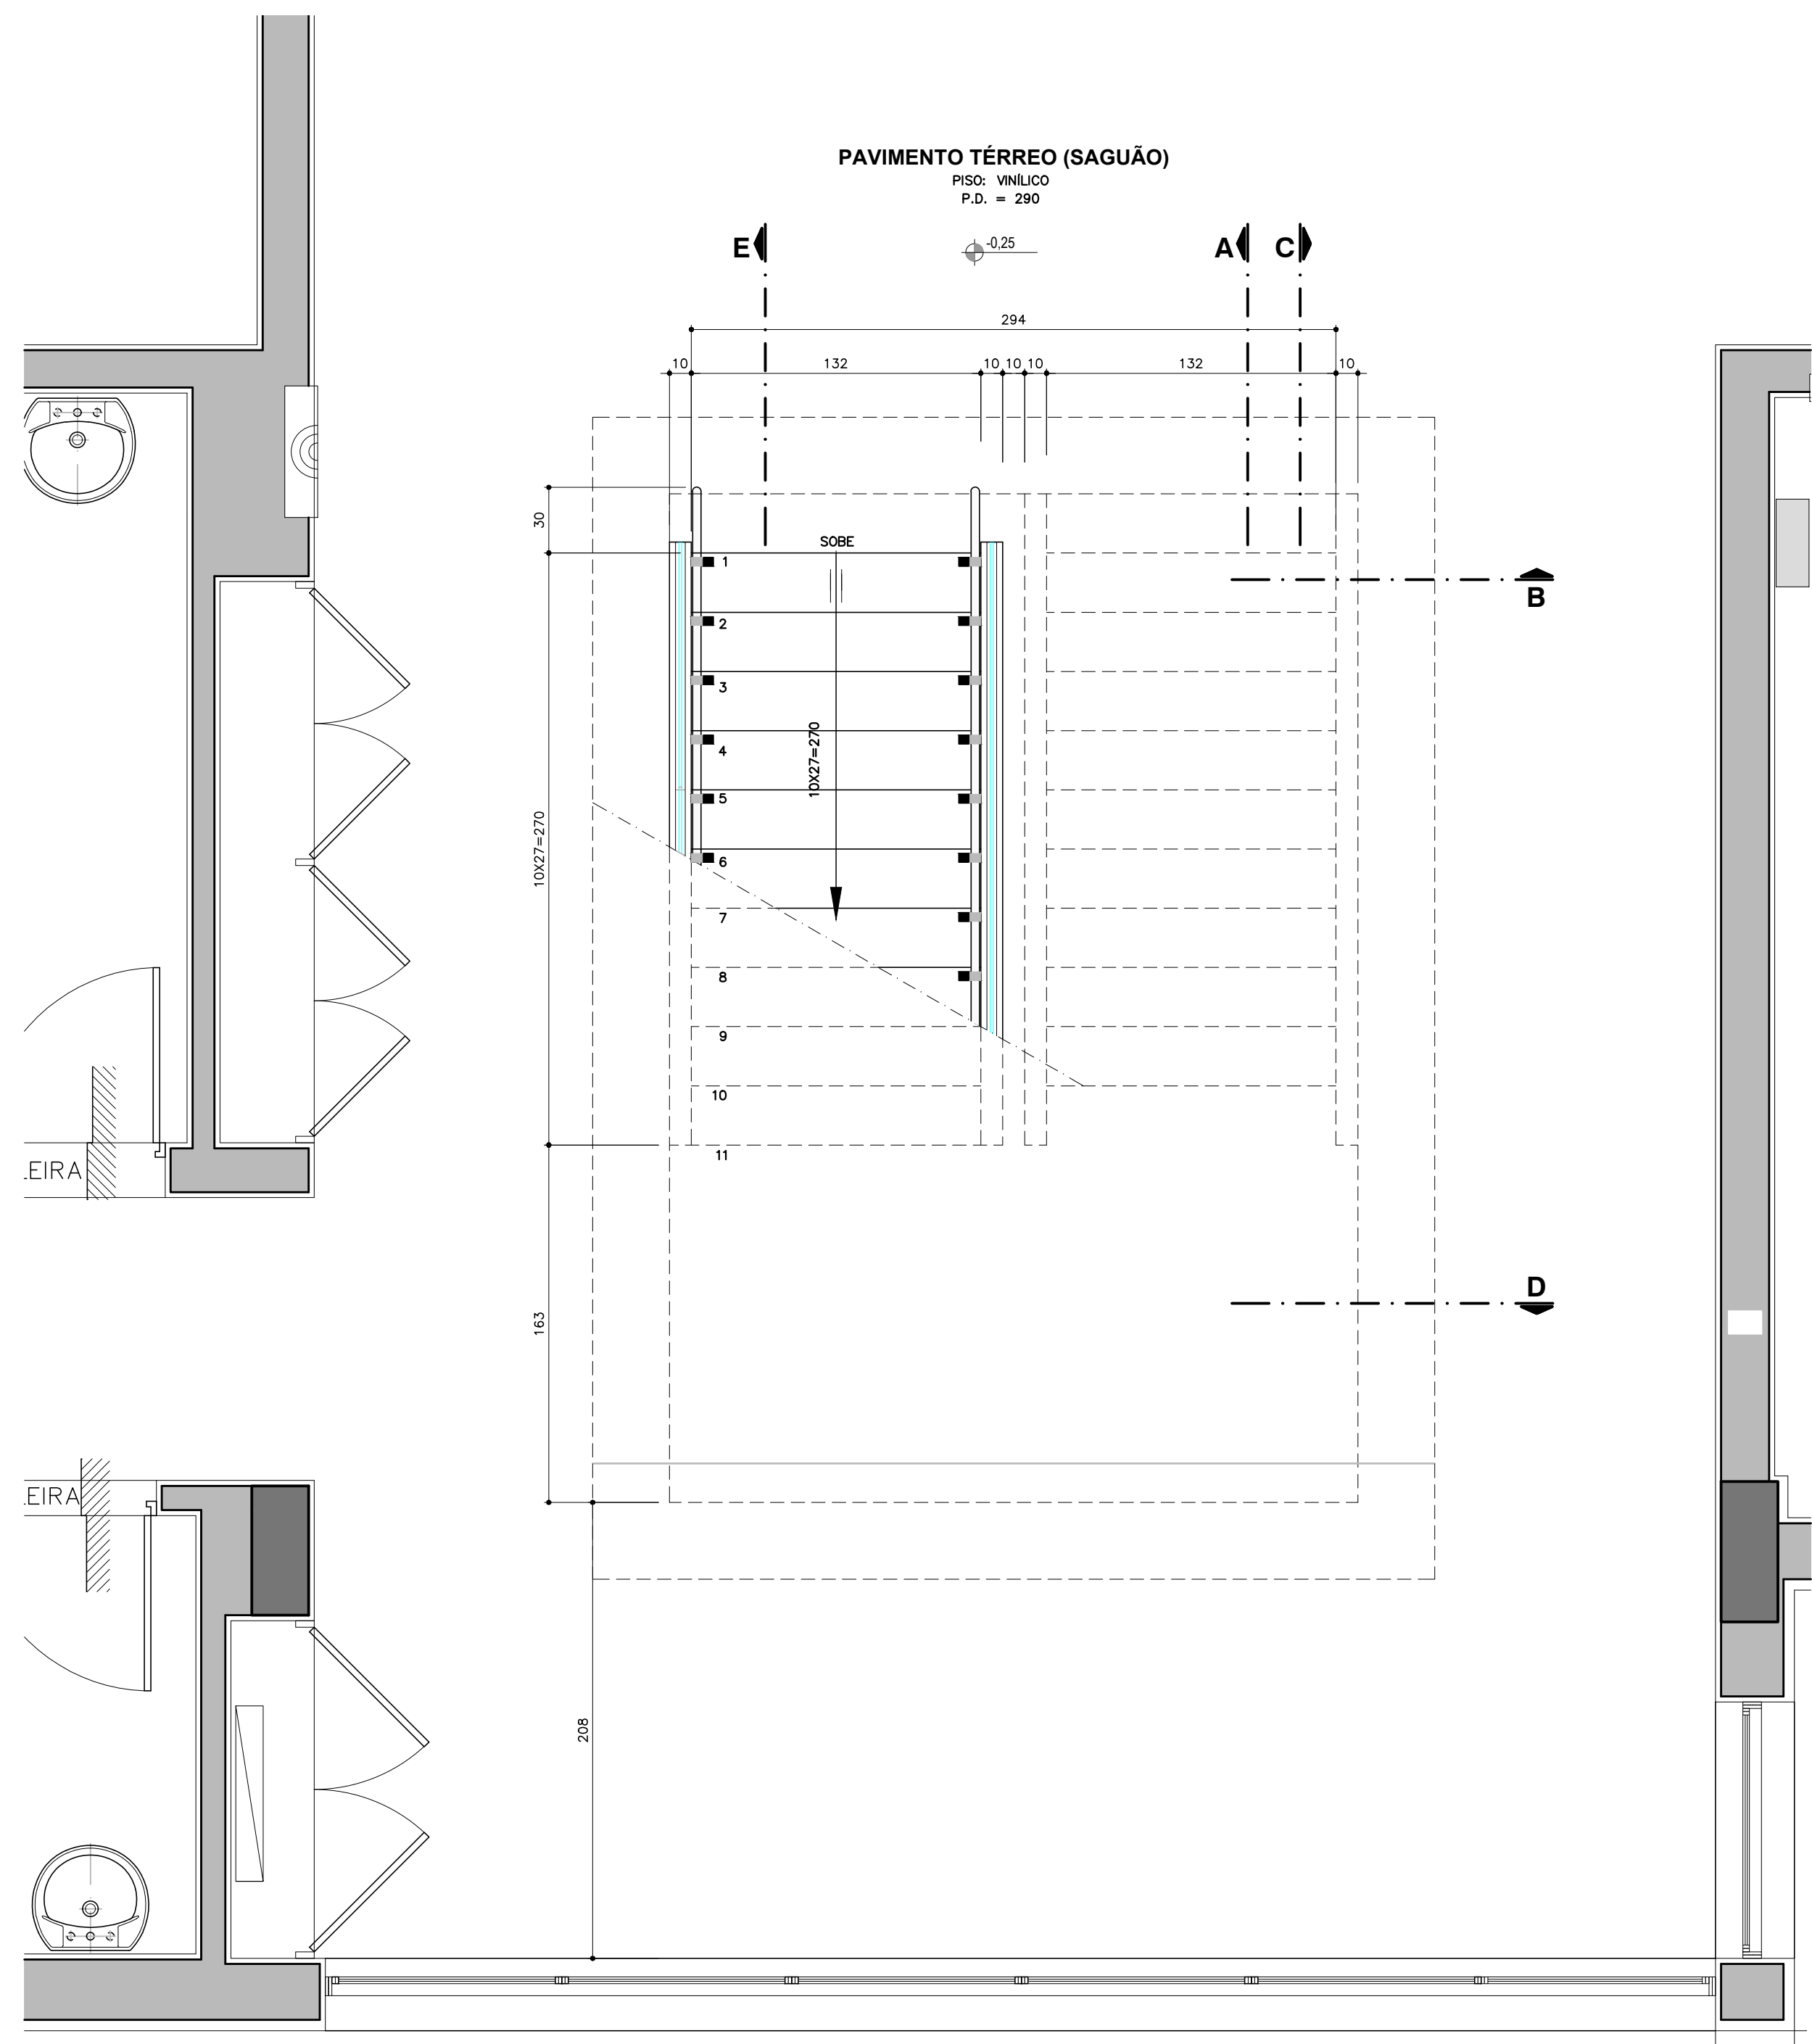

PLANTA - ESCADA PRINCIPAL METÁLICA PAVIMENTO TÉRREO
ESCALA 1:25

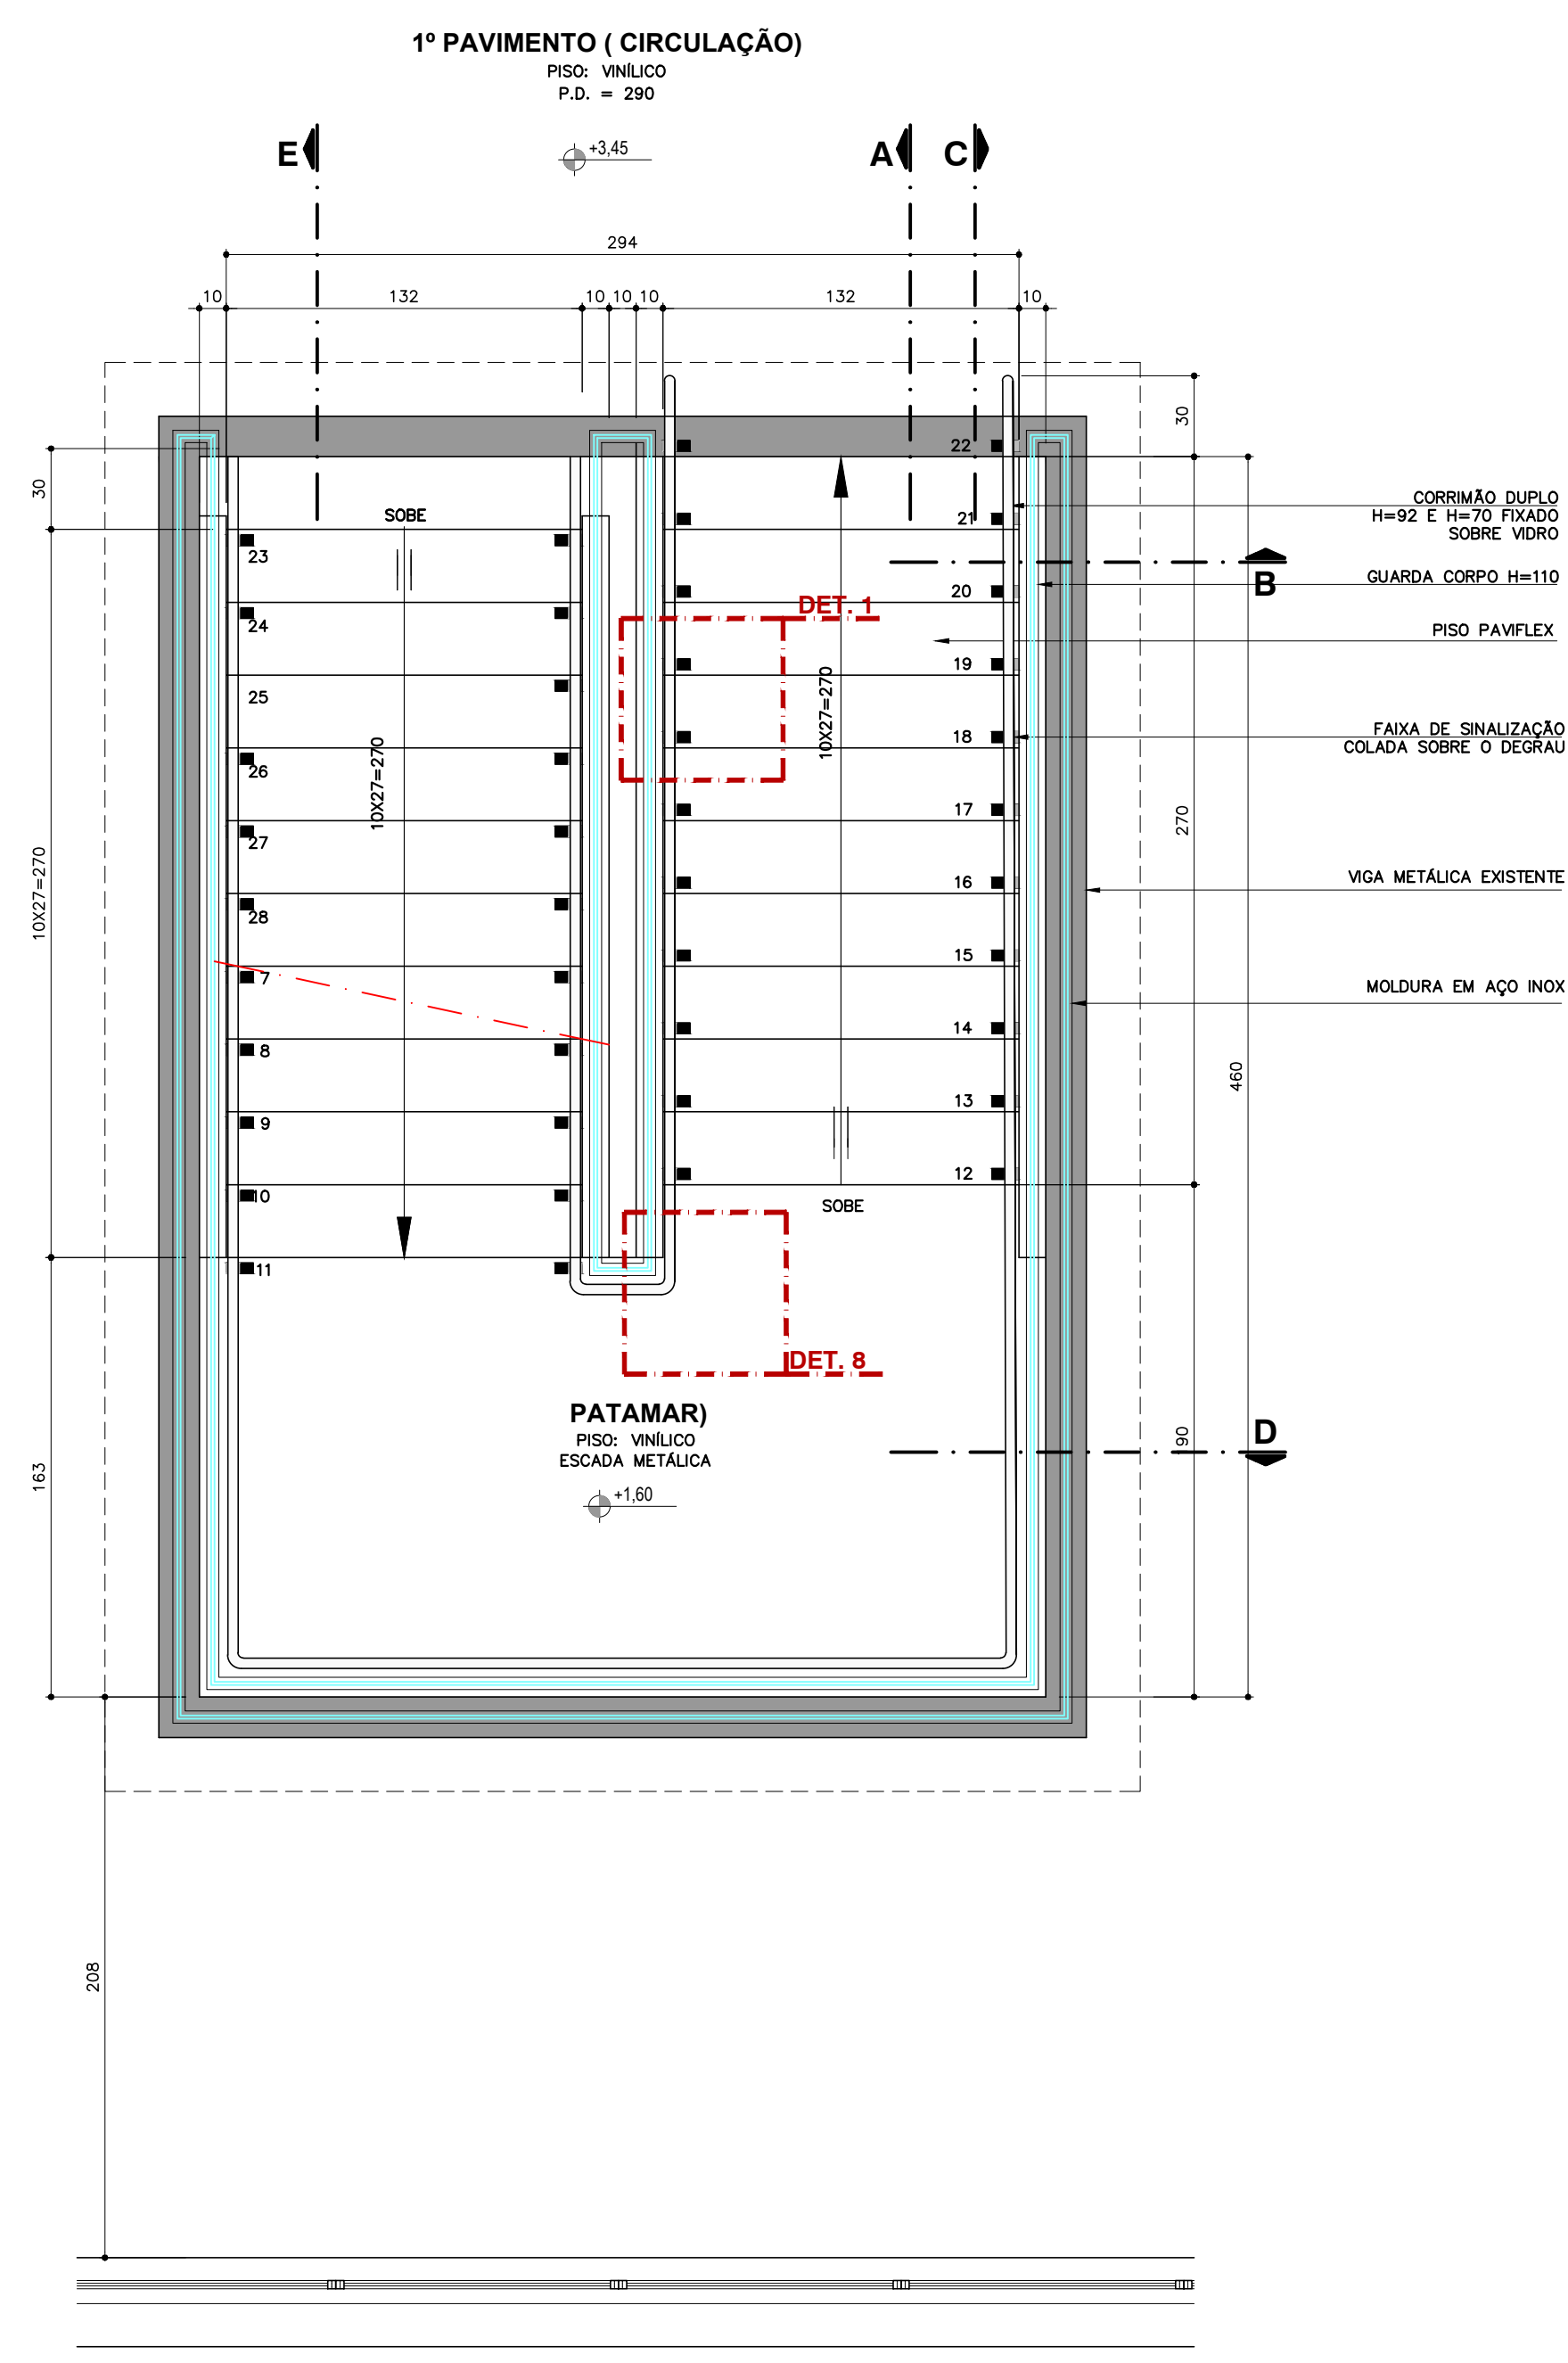

PLANTA - ESCADA PRINCIPAL METÁLICA 1º PAVIMENTO
ESCALA 1:25

ESPECIFICAÇÃO DOS GUARDA-CORPOS

GUARDA-CORPOS E CORRIMÕES DA STAINLESS DESIGN
STAINLESS STEEL & GLASS BALUSTRADES

LEGENDA	EXISTENTE
ESTRUTURA DE CONCRETO	
ALVENARIA	
DIVISÓRIA DE GESSO	
DIVISÓRIA 1/2 VÍDEO	

ÁREAS m²	PREFEITURA	LEVANTAMENTO
ÁREA DO TERRENO	4.204,00	3.735,81
ÁREA CONSTRUÍDA		
TÉRREO	1.875,73	1.764,58
1º PAVIMENTO	1.511,30	1.410,84
2º PAVIMENTO	704,96	721,47
PASSEIOS COBERTOS		451,42
ENTRADA DE ENERGIA		22,17
BARRILETE	18,07	22,51
CAIXA D'ÁGUA	18,07	22,51
TOTAL ÁREA CONSTRUÍDA	4.128,19 m²	4.415,50 m²

R-01 06/06/23 REVISADO DIÂMETRO DOS CORRIMÕES
R-02 17/05/22 EMISSÃO INICIAL
REVISÃO DATA MODIFICAÇÃO



UNIDADE
SENAC - SANTO ANDRÉ
DESENVOLVIDA
AVENIDA RAMIRO COLLEONE, nº 110
SANTO ANDRÉ - SÃO PAULO
PROJETO
ARQUITETURA
EXECUTIVO
ASSINADO

CORRIMÃO E GUARDA-CORPO
P/ ESCADA METÁLICA EXISTENTE

AUTOR DO PROJETO ORIGINAL
SERGIO TEPPERMAN ARQUITETOS ASSOCIADOS S.C. LTDA.
COORDENADOR
ARGITVÂNIA
DATA EMISSÃO
MARÇO 2022
PROJETO NÚMERO
1:25
ARQUIVO
BALUSTRADES-ESCALA-PE-R01

REVISÃO FOLHA
R-01 6000 AR