


PLANTA 1º PAVIMENTO  
ESCALA 1:200  
Área do 1º Pav. = 620,39m²

RUA SALVADOR BRANCO DE ANDRADE

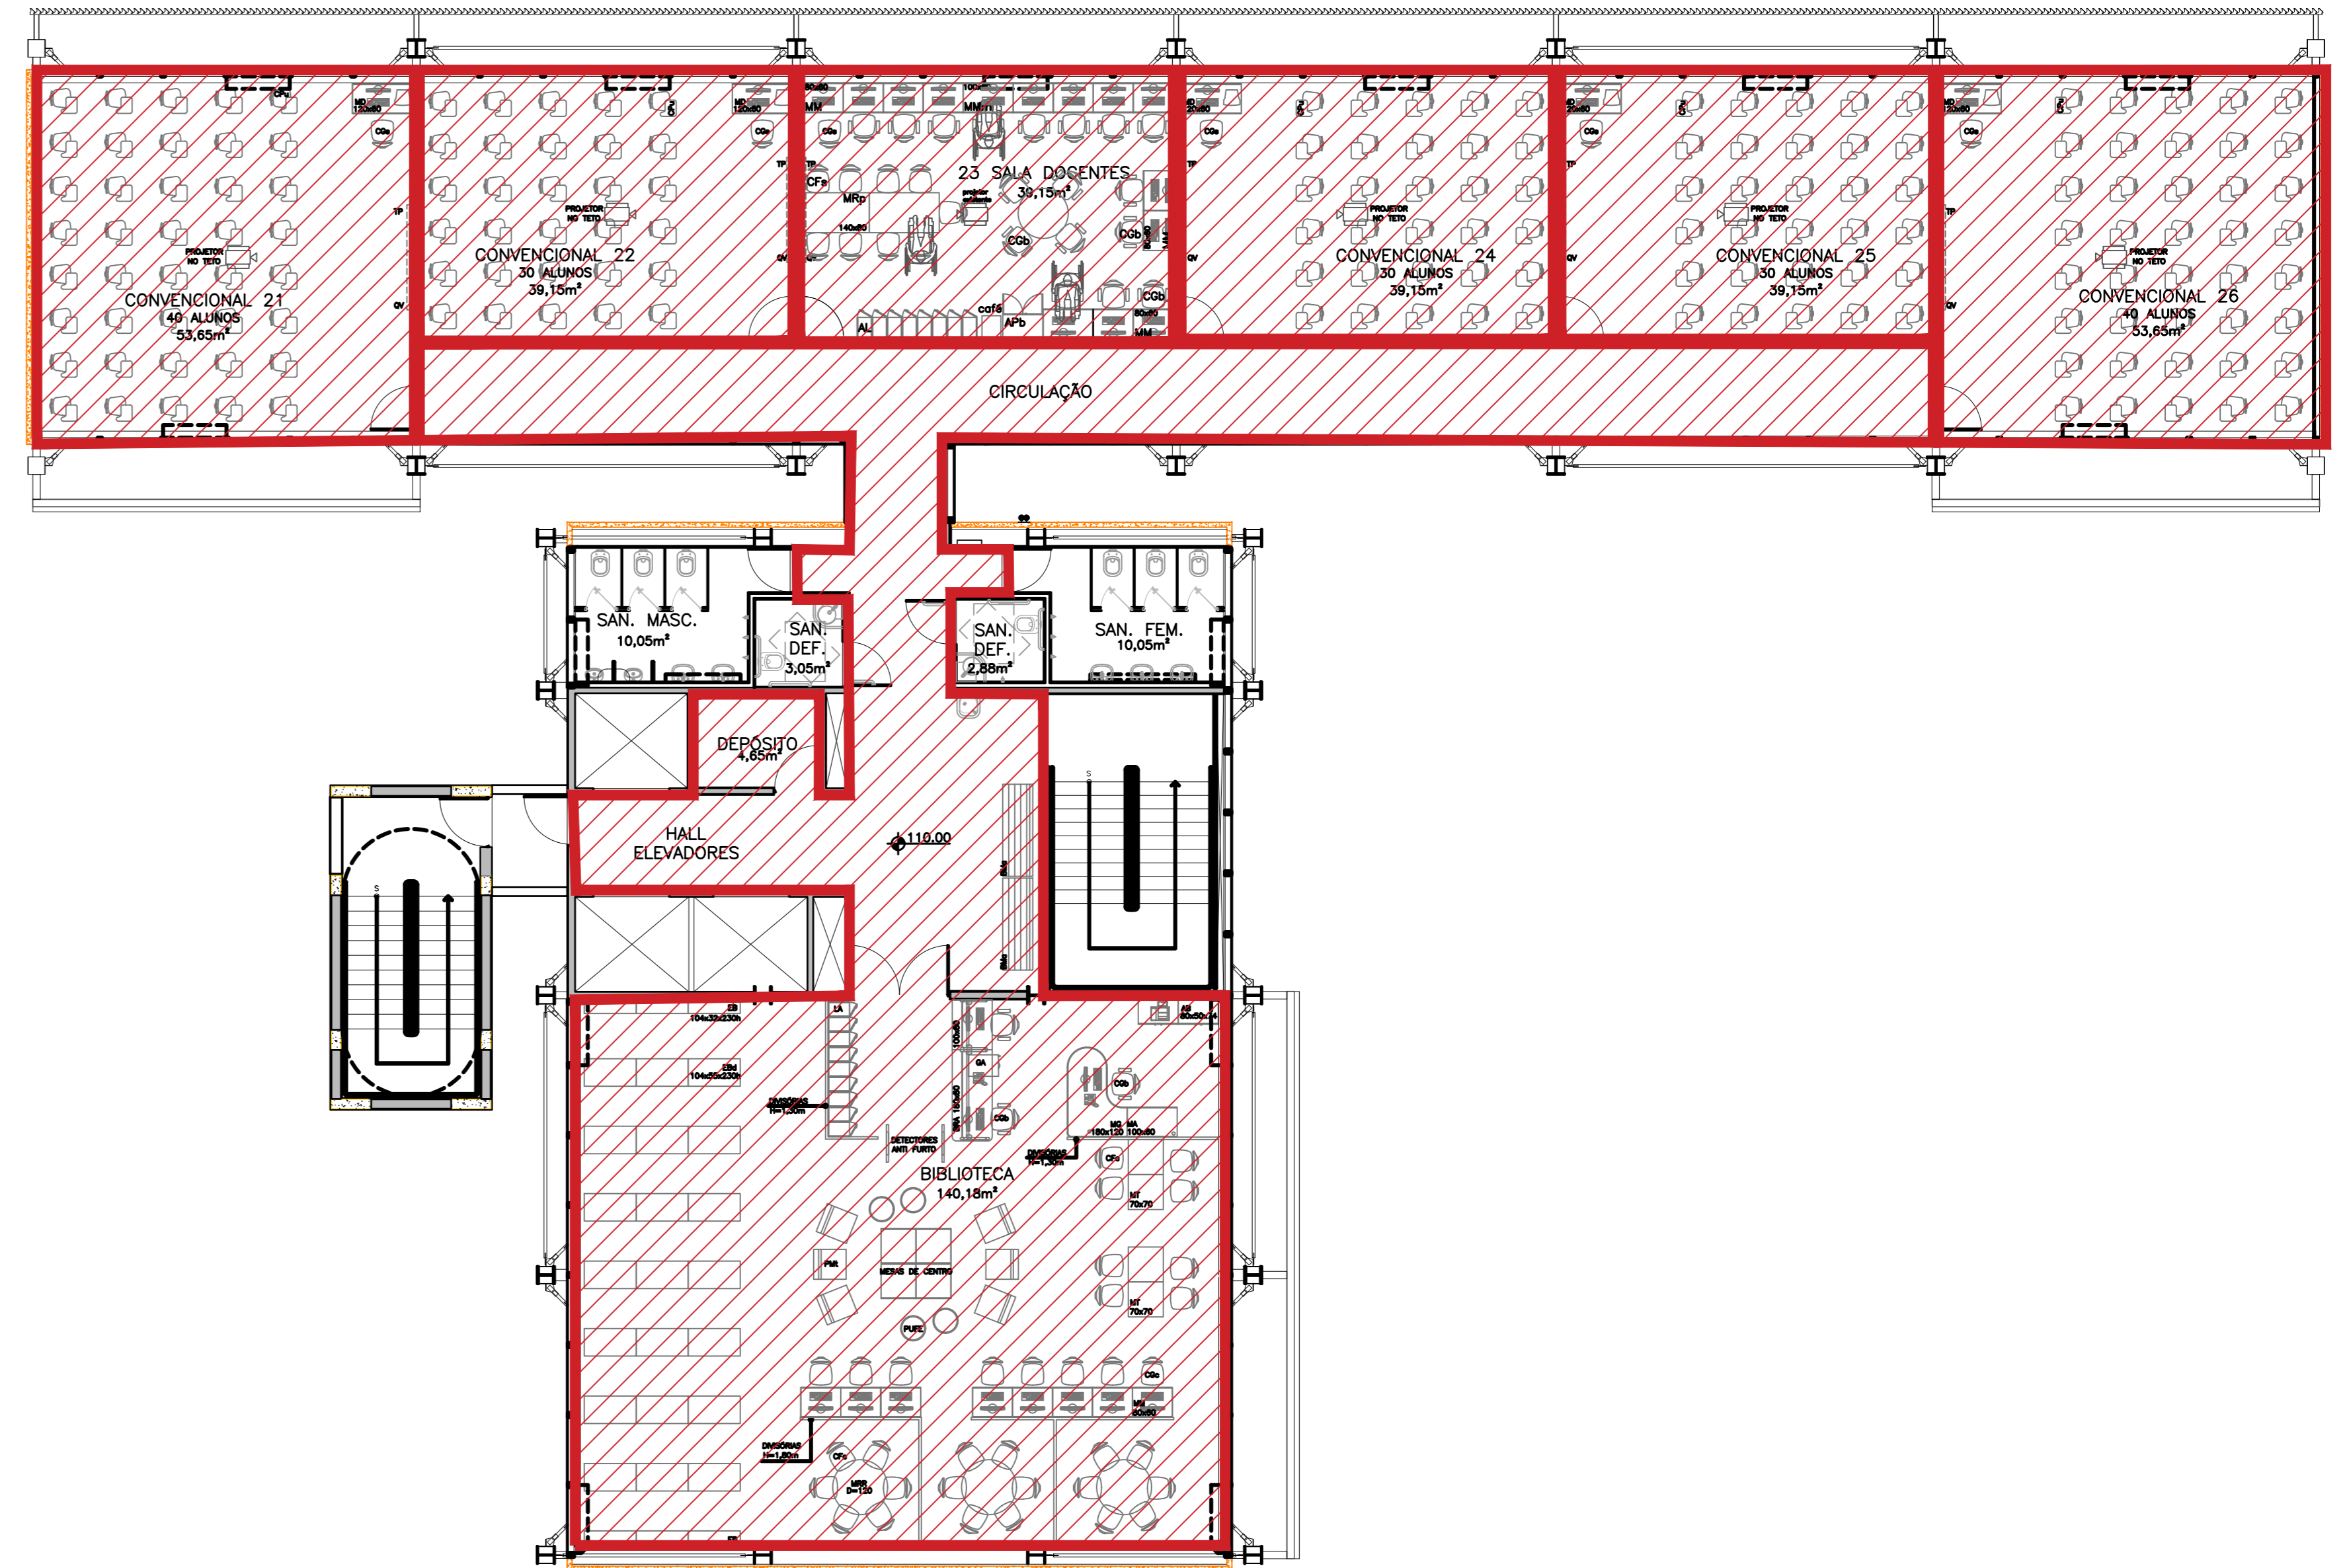

PLANTA 2º PAVIMENTO  
ESCALA 1:100  
Área = 629,72m²

REVISÃO	DATA	MODIFICAÇÃO
R-00	26/04/23	ÁREAS - PISO



UNIDADE <b>SENAC TABOÃO DA SERRA</b>	AUTOR DO PROJETO ORIGINAL <b>ANDRÉ VAINER ARQUITETOS</b>
ENDEREÇO RUA SALVADOR BRANCO DE ANDRADE - JARDIM SÃO MIGUEL TABOÃO DA SERRA - SP	DESENHO COLABORAÇÃO
PROJETO	DATA ENVIO DATA EMISSÃO
<b>ARRANJO FÍSICO</b>	ABRIL/2023 ABRIL/2023
FASE DO PROJETO	PROJETO NÚMERO ESCALA
<b>LEVANTAMENTO</b>	INDICADA
ASSUNTO	ARQUIVO/ARQUIVO
<b>PLANTA 1º E 2º PAVIMENTO</b>	ARQUIVO



