


PROJETO EXISTENTE: PARA FAZER LEVANTAMENTO NO LOCAL COM REAL POSICIONAMENTO DAS CALHAS EM SUAS RESPECTIVAS DECIDAS .

III

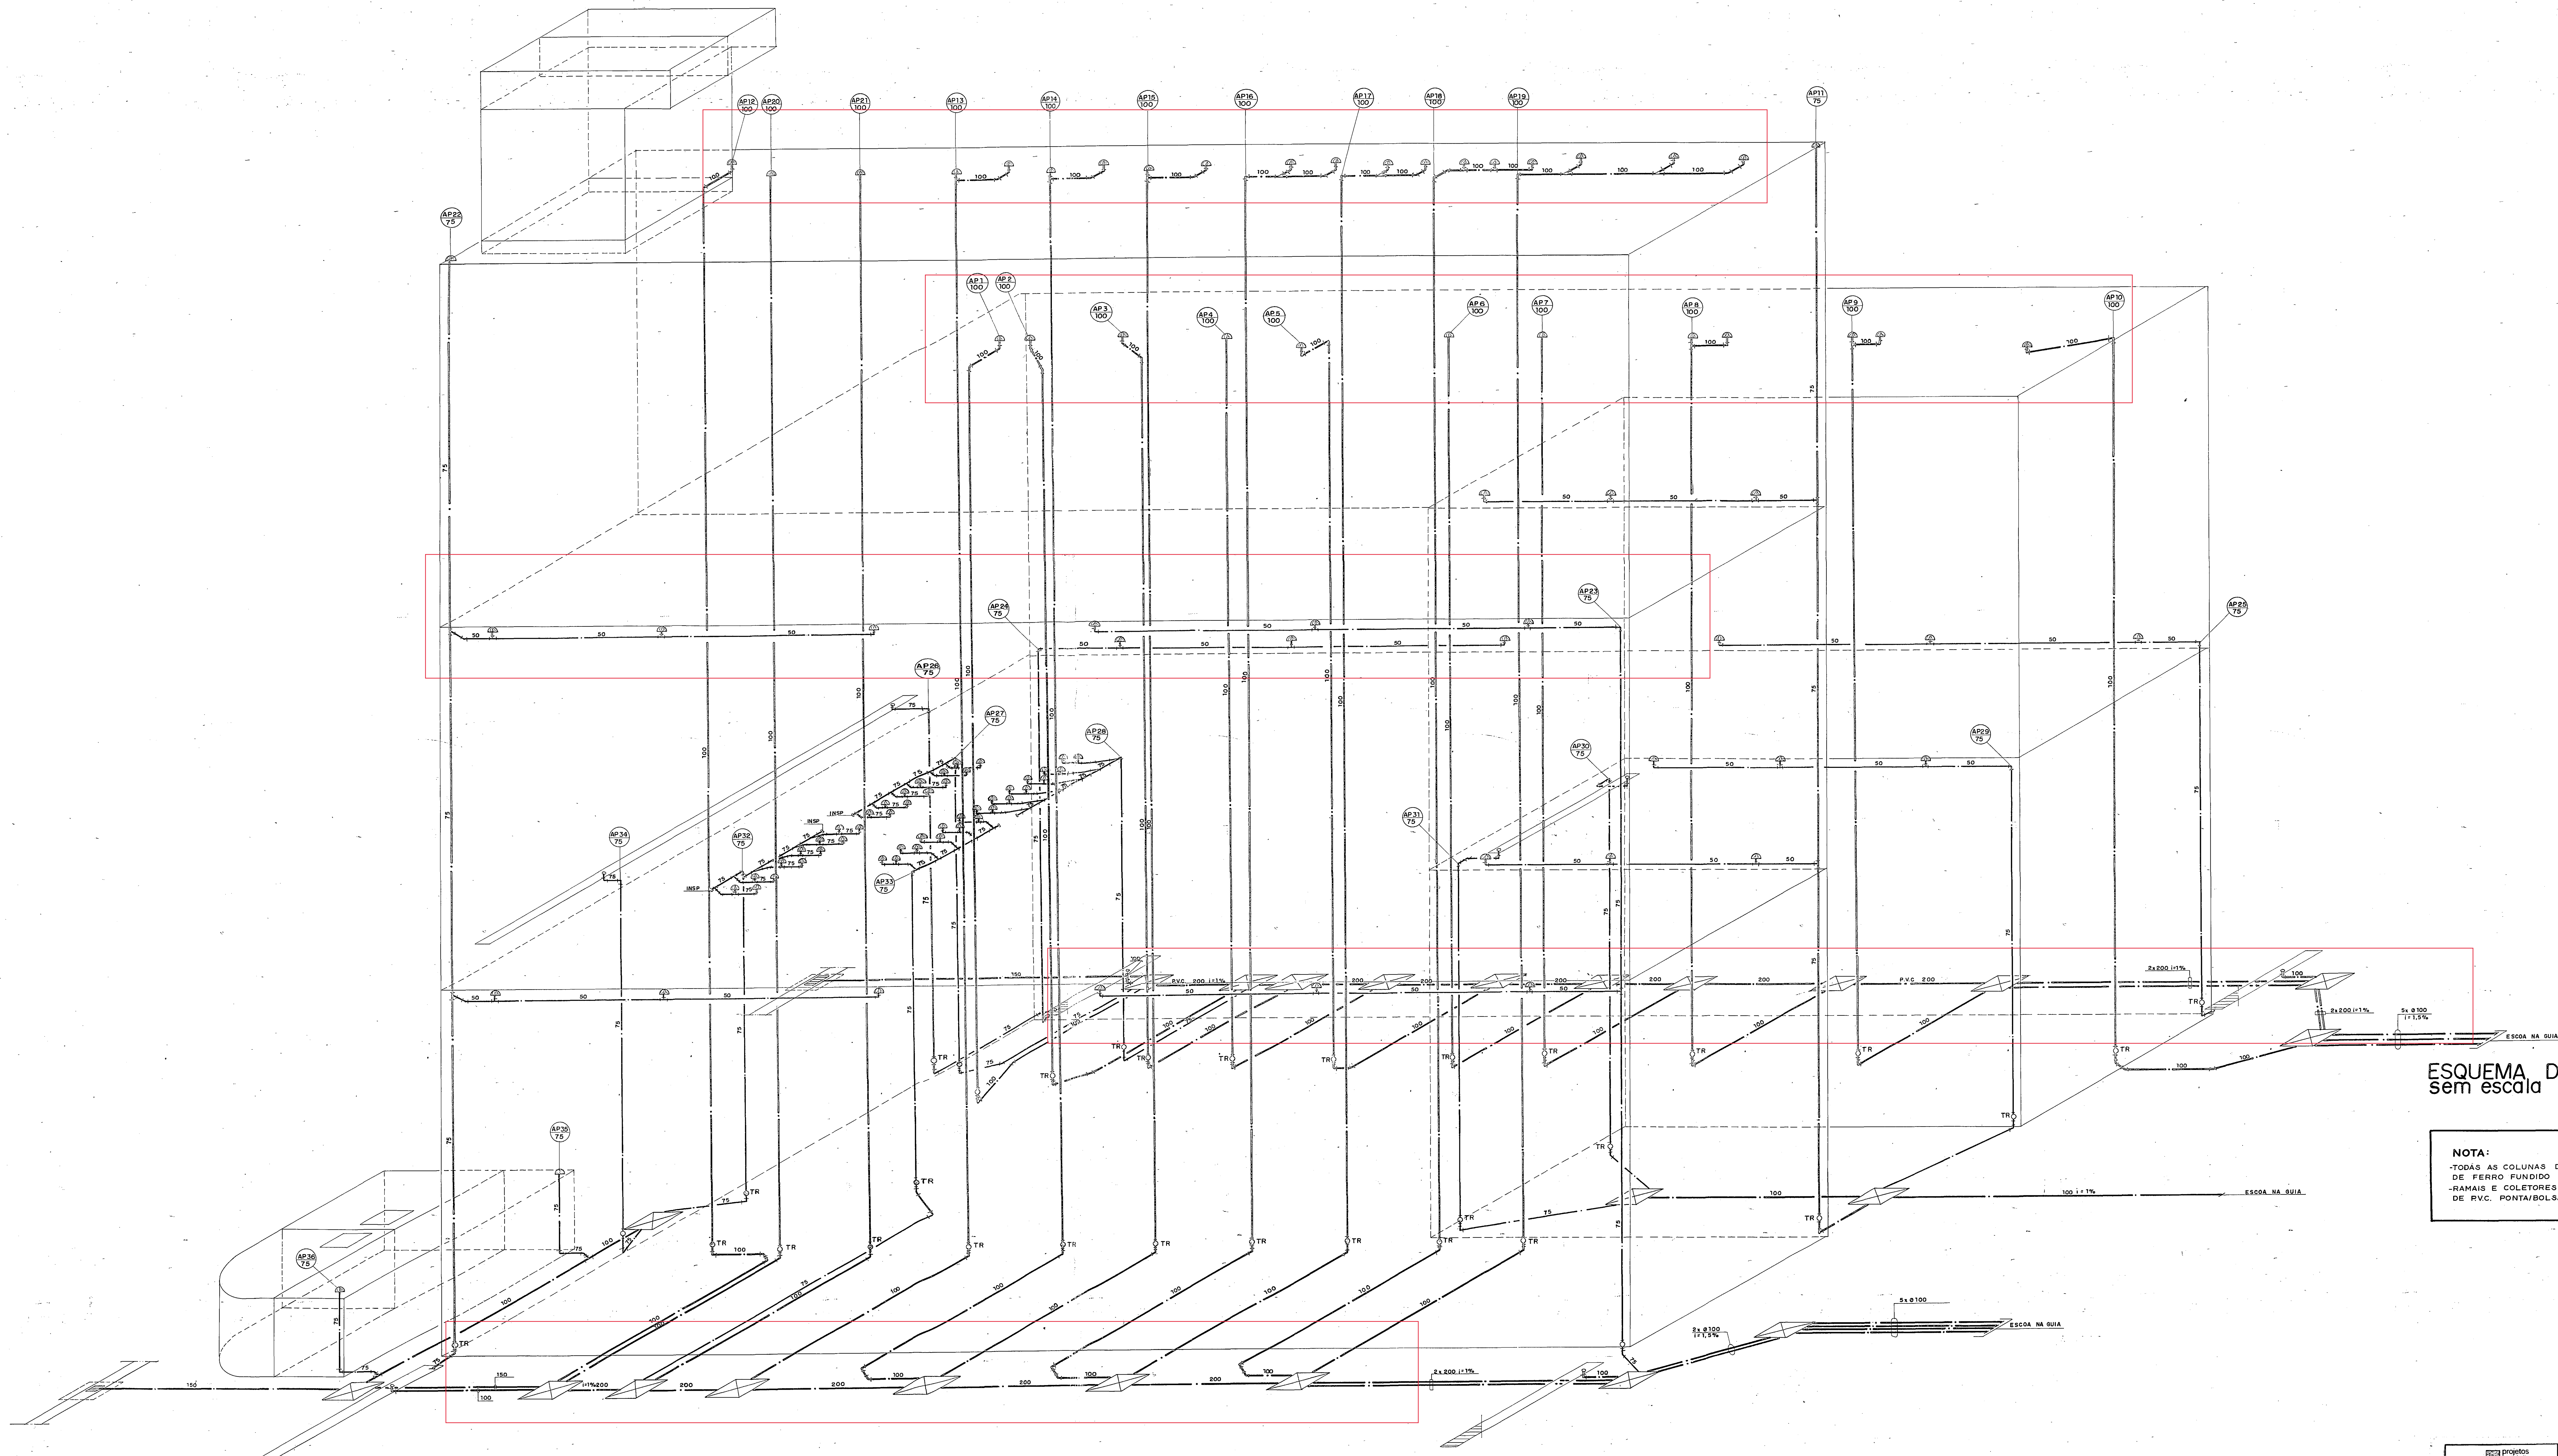

ESQUEMA DE ÁGUAS PLUVIAIS
sem escala

NOTA:
-TODAS AS COLUNAS DEVERÃO SER EXECUTADAS EM TUBOS DE FERRO FUNDIDO HL
-RAMAIS E COLETORES DEVERÃO SER EXECUTADOS EM TUBOS DE PVC. PONTA/BOLSA.