

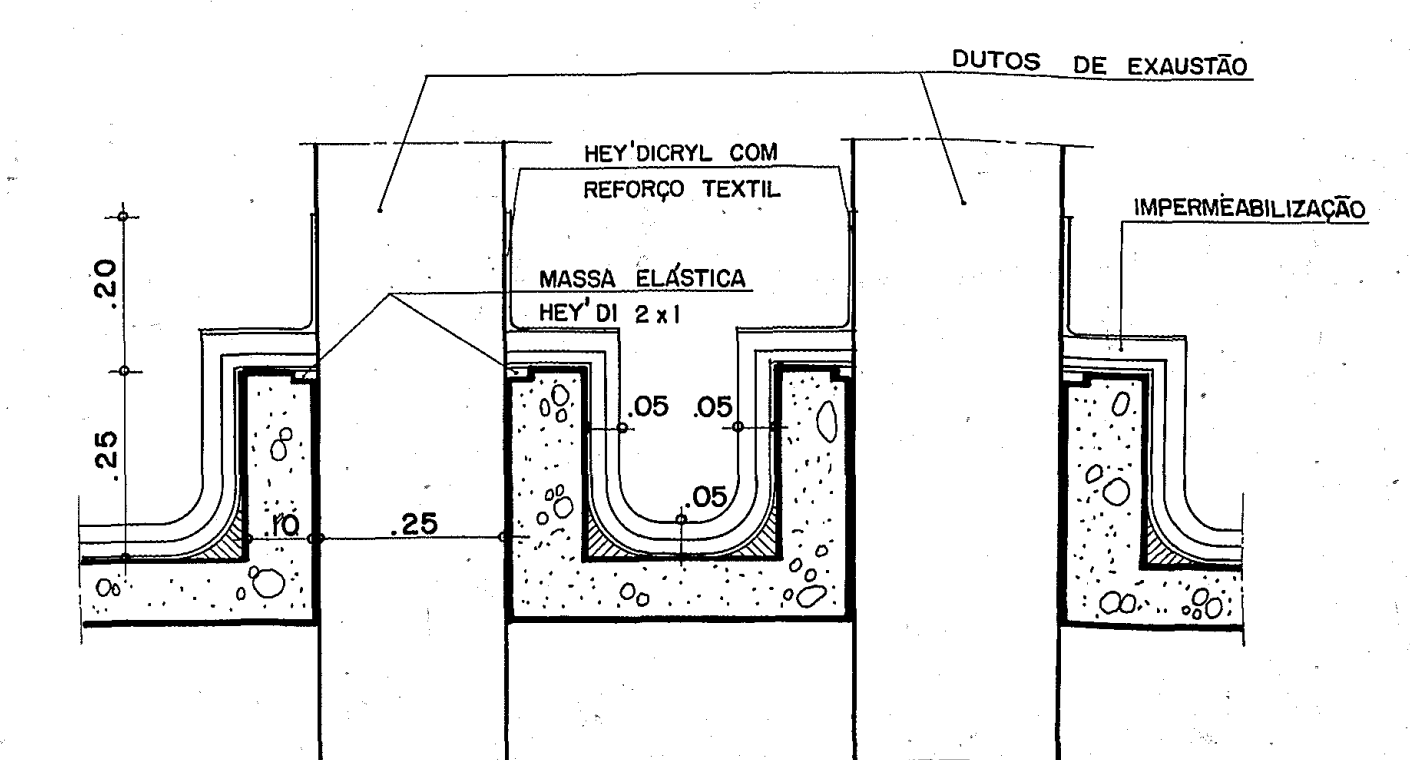


PROJETO EXISTENTE: PARA FAZER LEVANTAMENTO NO LOCAL COM REAL POSICIONAMENTO DAS CALHAS EM SUAS RESPECTIVAS DECIDAS.

 

DET. 2
DET. 2
DET. 2

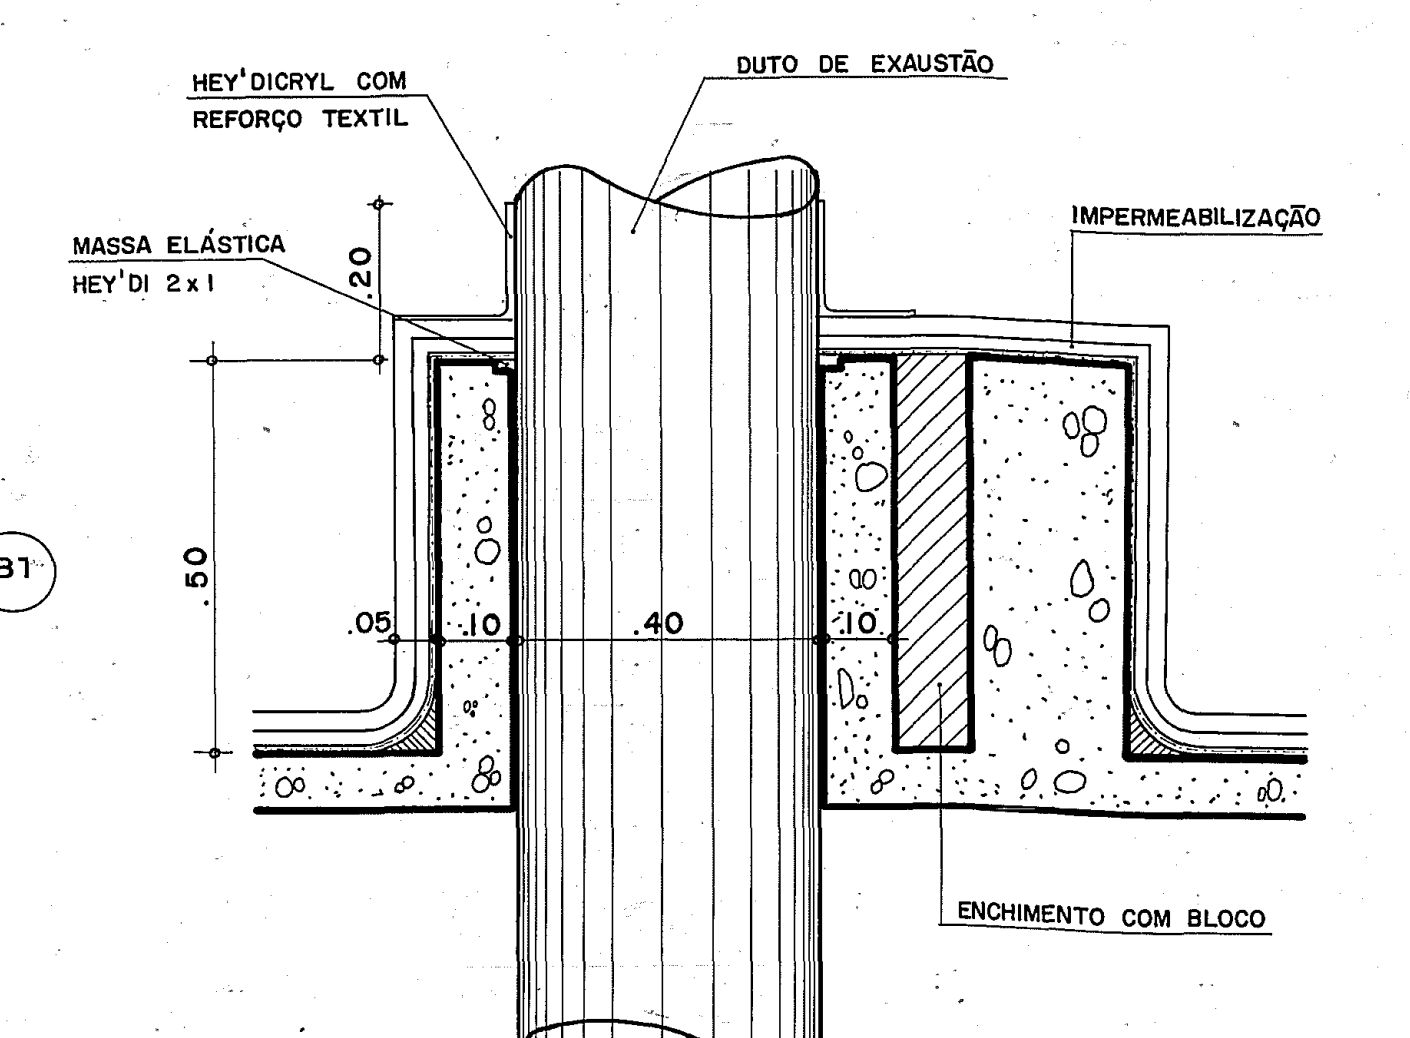

DET. 3
DET. 3
DET. 3